



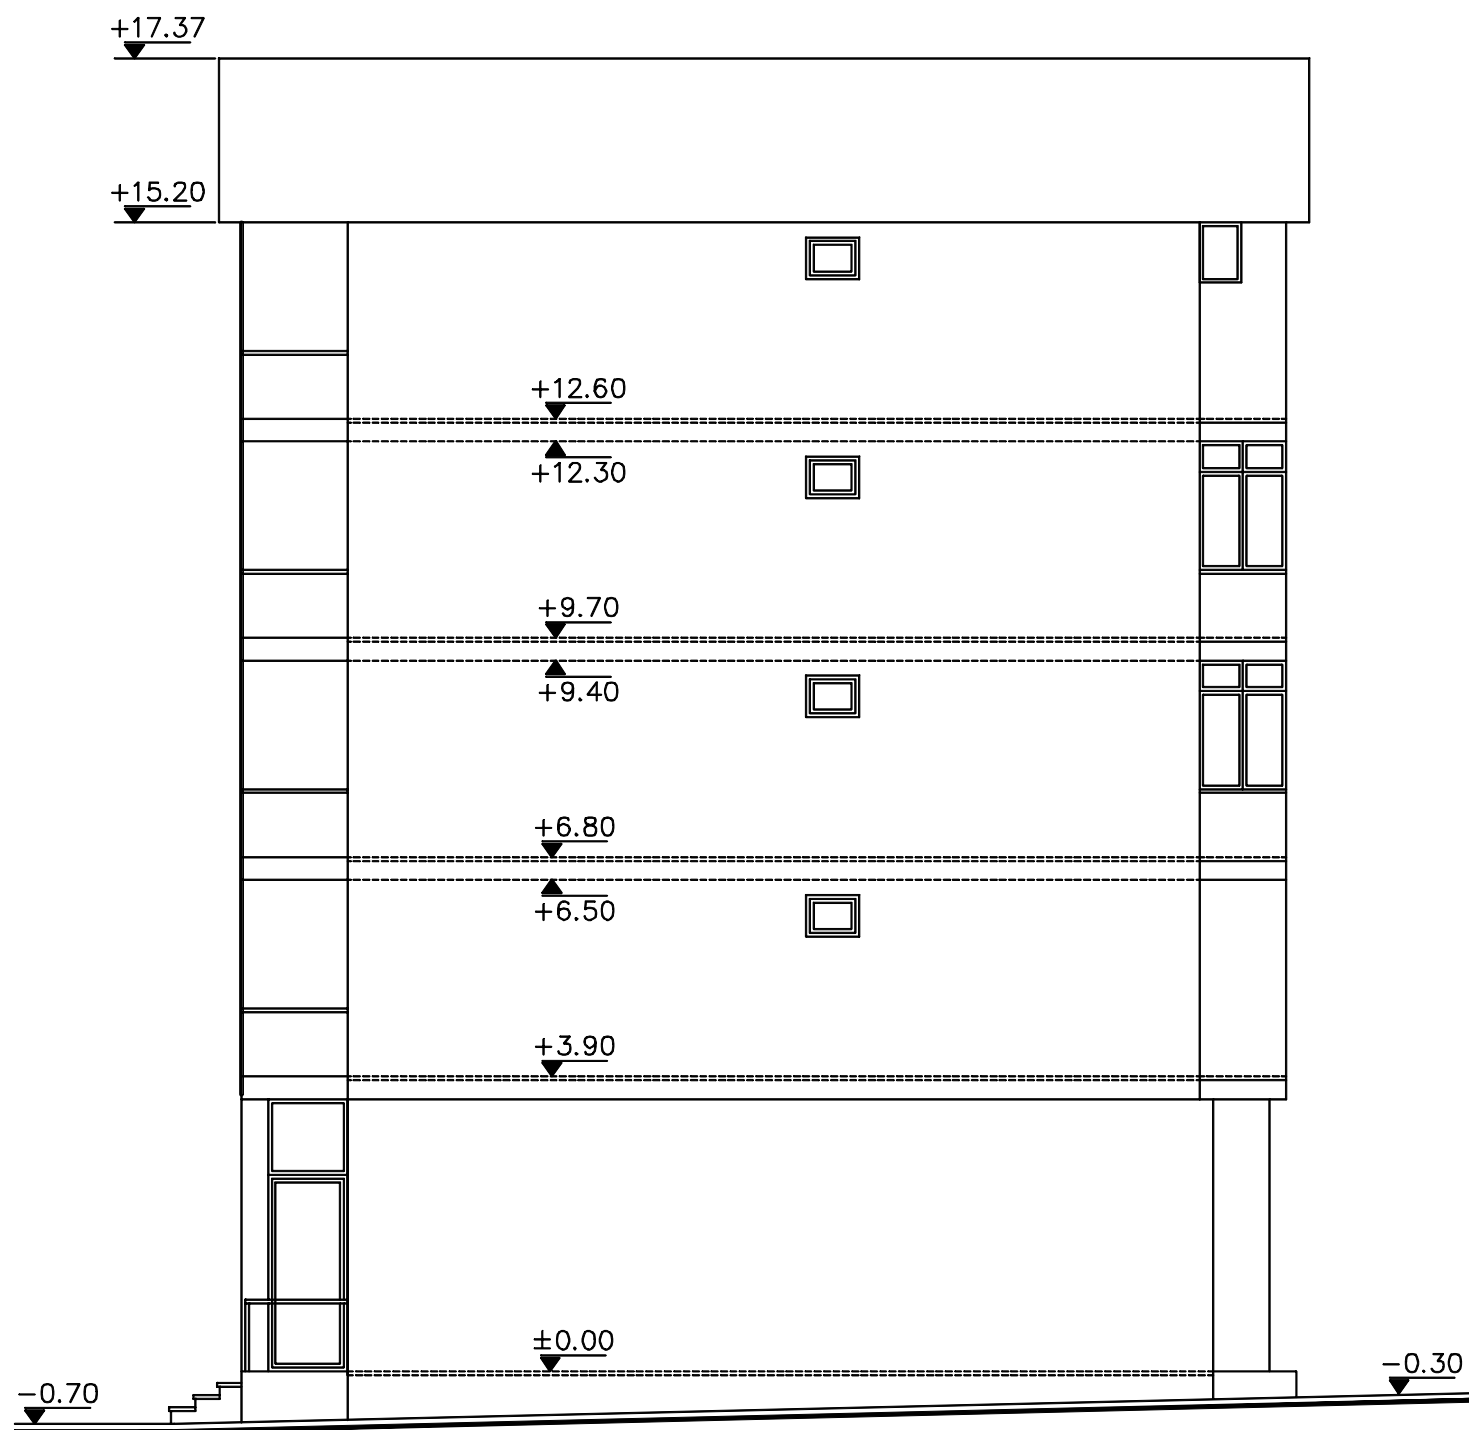

ФАСАДА ИЗТОК

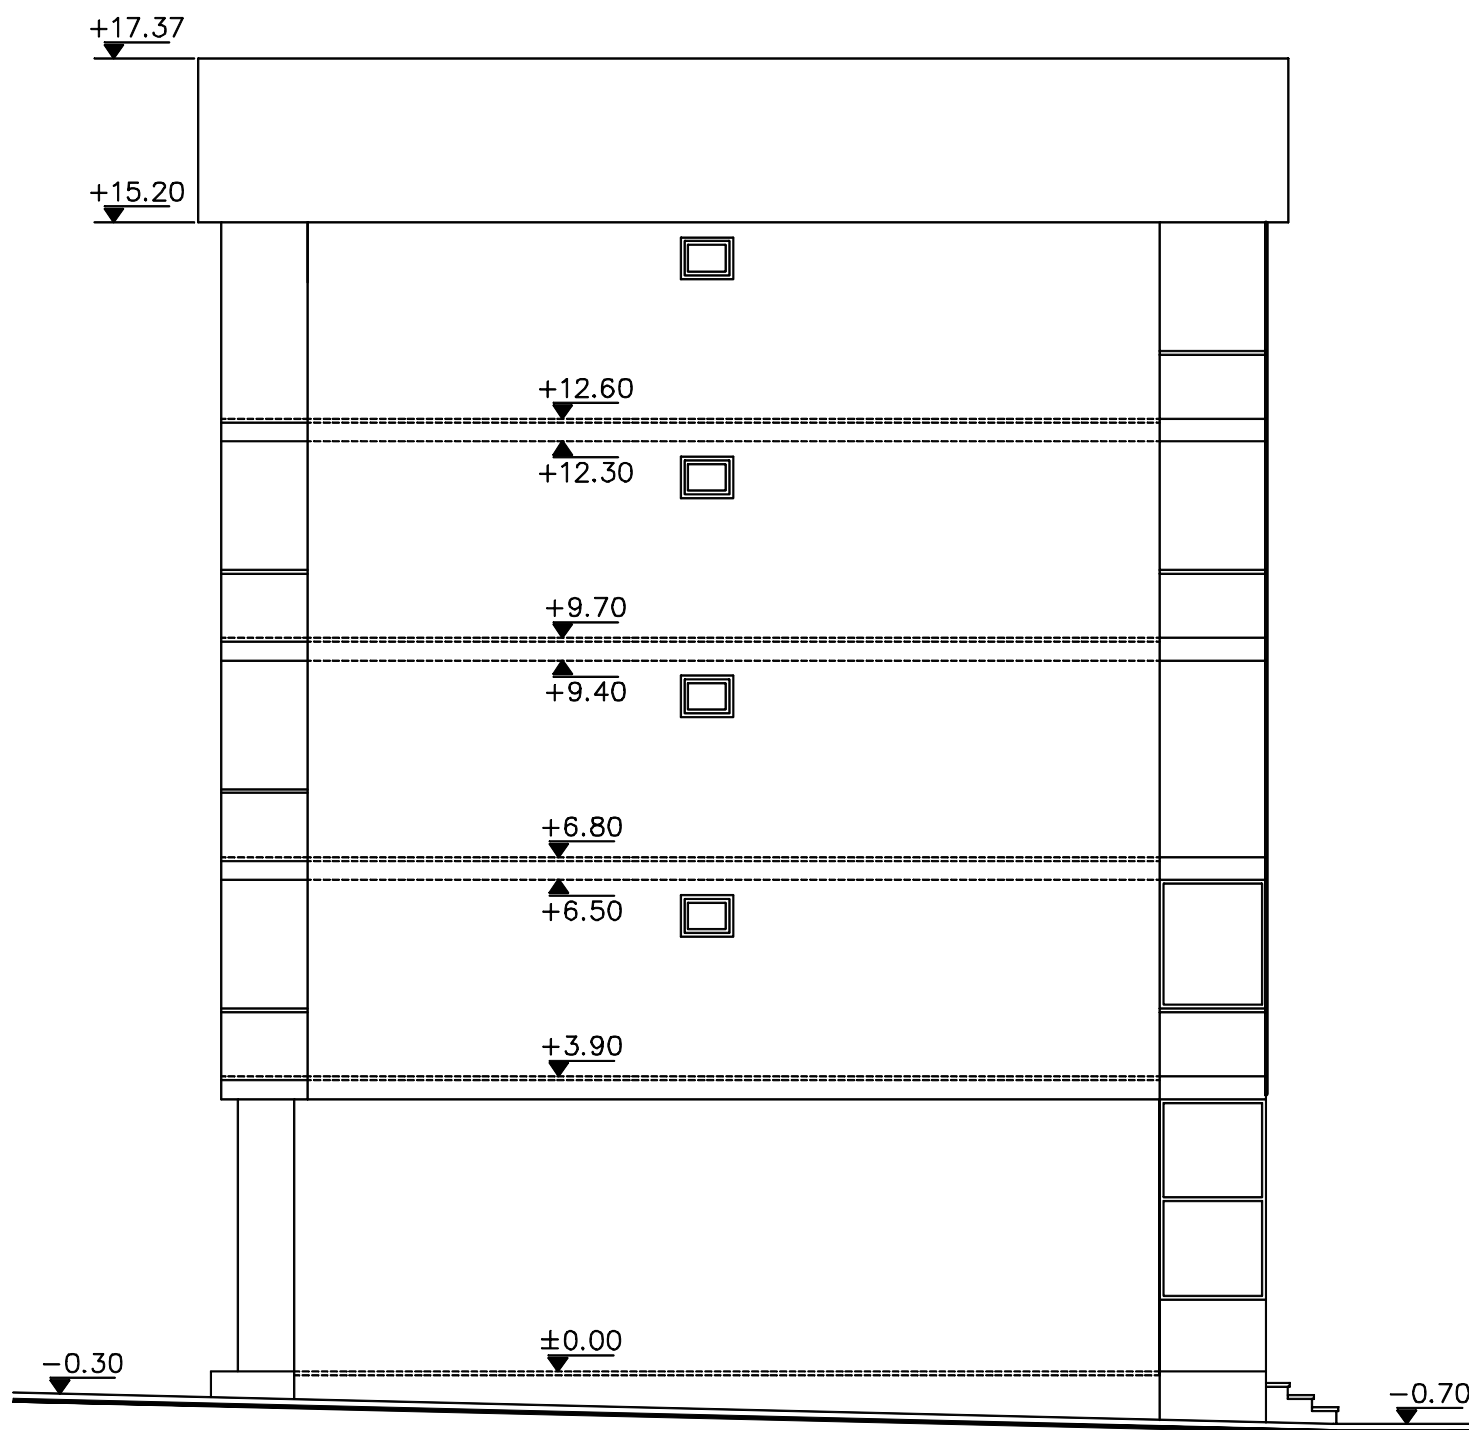

ФАСАДА ЗАПАД

СЪГЛАСУВАЛИ:		
КОНСТРУКЦИИ:	инж. Антон Милчев	
ЕЛЕКТРО:	инж. Н. Влайков	
ВуК	инж. М. Тонева	

ИЗПЪЛНИТЕЛ:	"БИЛДКОНТРОЛ" ЕООД ГР. ДОБРИЧ	ДОГОВОР N СН-394, изх. N 568/20.07.2015г.
ФАЗА ТЕХНИЧЕСКИ ПАСПОРТ	ВЪЗЛОЖИТЕЛ: ОБЩИНА ГЕН. ТОШЕВО, ОБЛАСТ ДОБРИЧ	
ЧАСТ: АРХИТЕКТ. ЗАСНЕМАНЕ	Обект: "Многофамилна жилищна сграда", по ул. "Станьо Милев", ж.к. "Ал. Димитров", бл. 1, гр. Ген. Тошево, област Добрич Реализирана в рамките на Националната програма за енергийна ефективност на многофамилни жилищни сгради	
ЧЕРТЕЖ:	ФАСАДА ИЗТОК, ФАСАДА ЗАПАД	
МАЩАБ:	1:100	
ДАТА: 2015г.	/инж. Е. Тасков/Проектант...../арх. А. Коев/	
		ЛИСТ: 10/ 11