
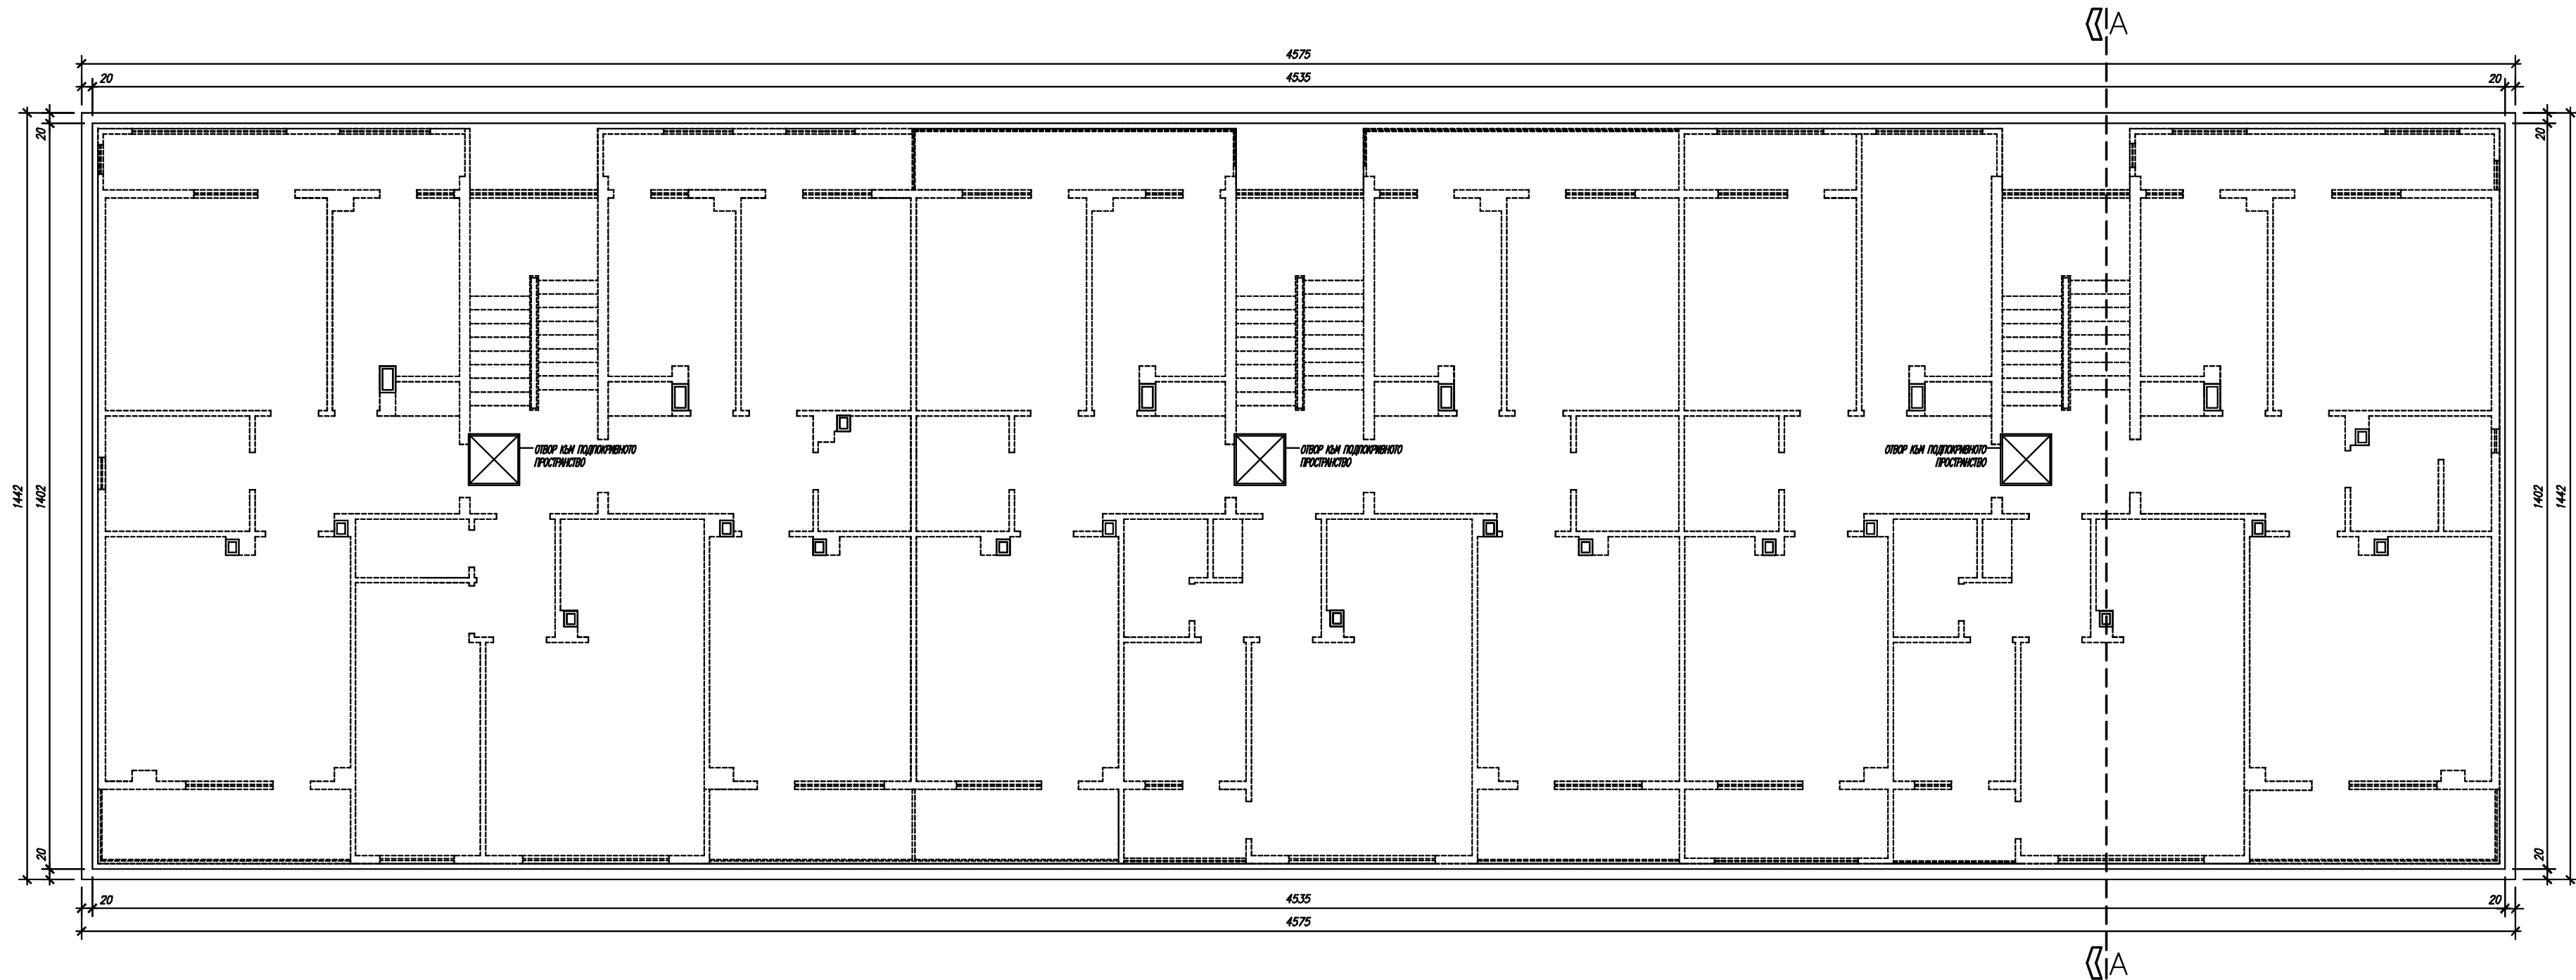


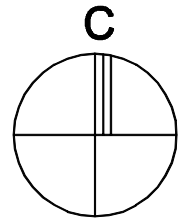

СЪГЛАСУВАЛИ:		
КОНСТРУКЦИИ:	инж. Антон Милчев	
ЕЛЕКТРО:	инж. Н. Влайков	
ВуК	инж. М. Тонева	

ИЗПЪЛНИТЕЛ: "БИЛДКОНТРОЛ" ЕООД ГР. ДОБРИЧ		ДОГОВОР N СН-394, изм. N 568/20.07.2015г.
ФАЗА ТЕХНИЧЕСКИ ПАСПОРТ	ВЪЗЛОЖИТЕЛ: ОБЩИНА ГЕН. ТОШЕВО, ОБЛАСТ ДОБРИЧ	
ЧАСТ: АРХИТЕКТ. ЗАСНЕМАНЕ	Обект: "Многофамилна жилищна сграда", по ул. "Станьо Милев", жк "Ал. Димитров", бл. 1, гр. Ген. Тошево, област Добрич Реализирана в рамките на Националната програма за енергийна ефективност на многофамилни жилищни сгради	
ЧЕРТЕЖ:	ПЛАН ПОКРИВ	
МАЩАБ: 1:100		
ДАТА: 2015г.	/инж. Е. Тасков/Проектант...../арх. А. Коев/	
		ЛИСТ: 11 / 11