PC Проектант

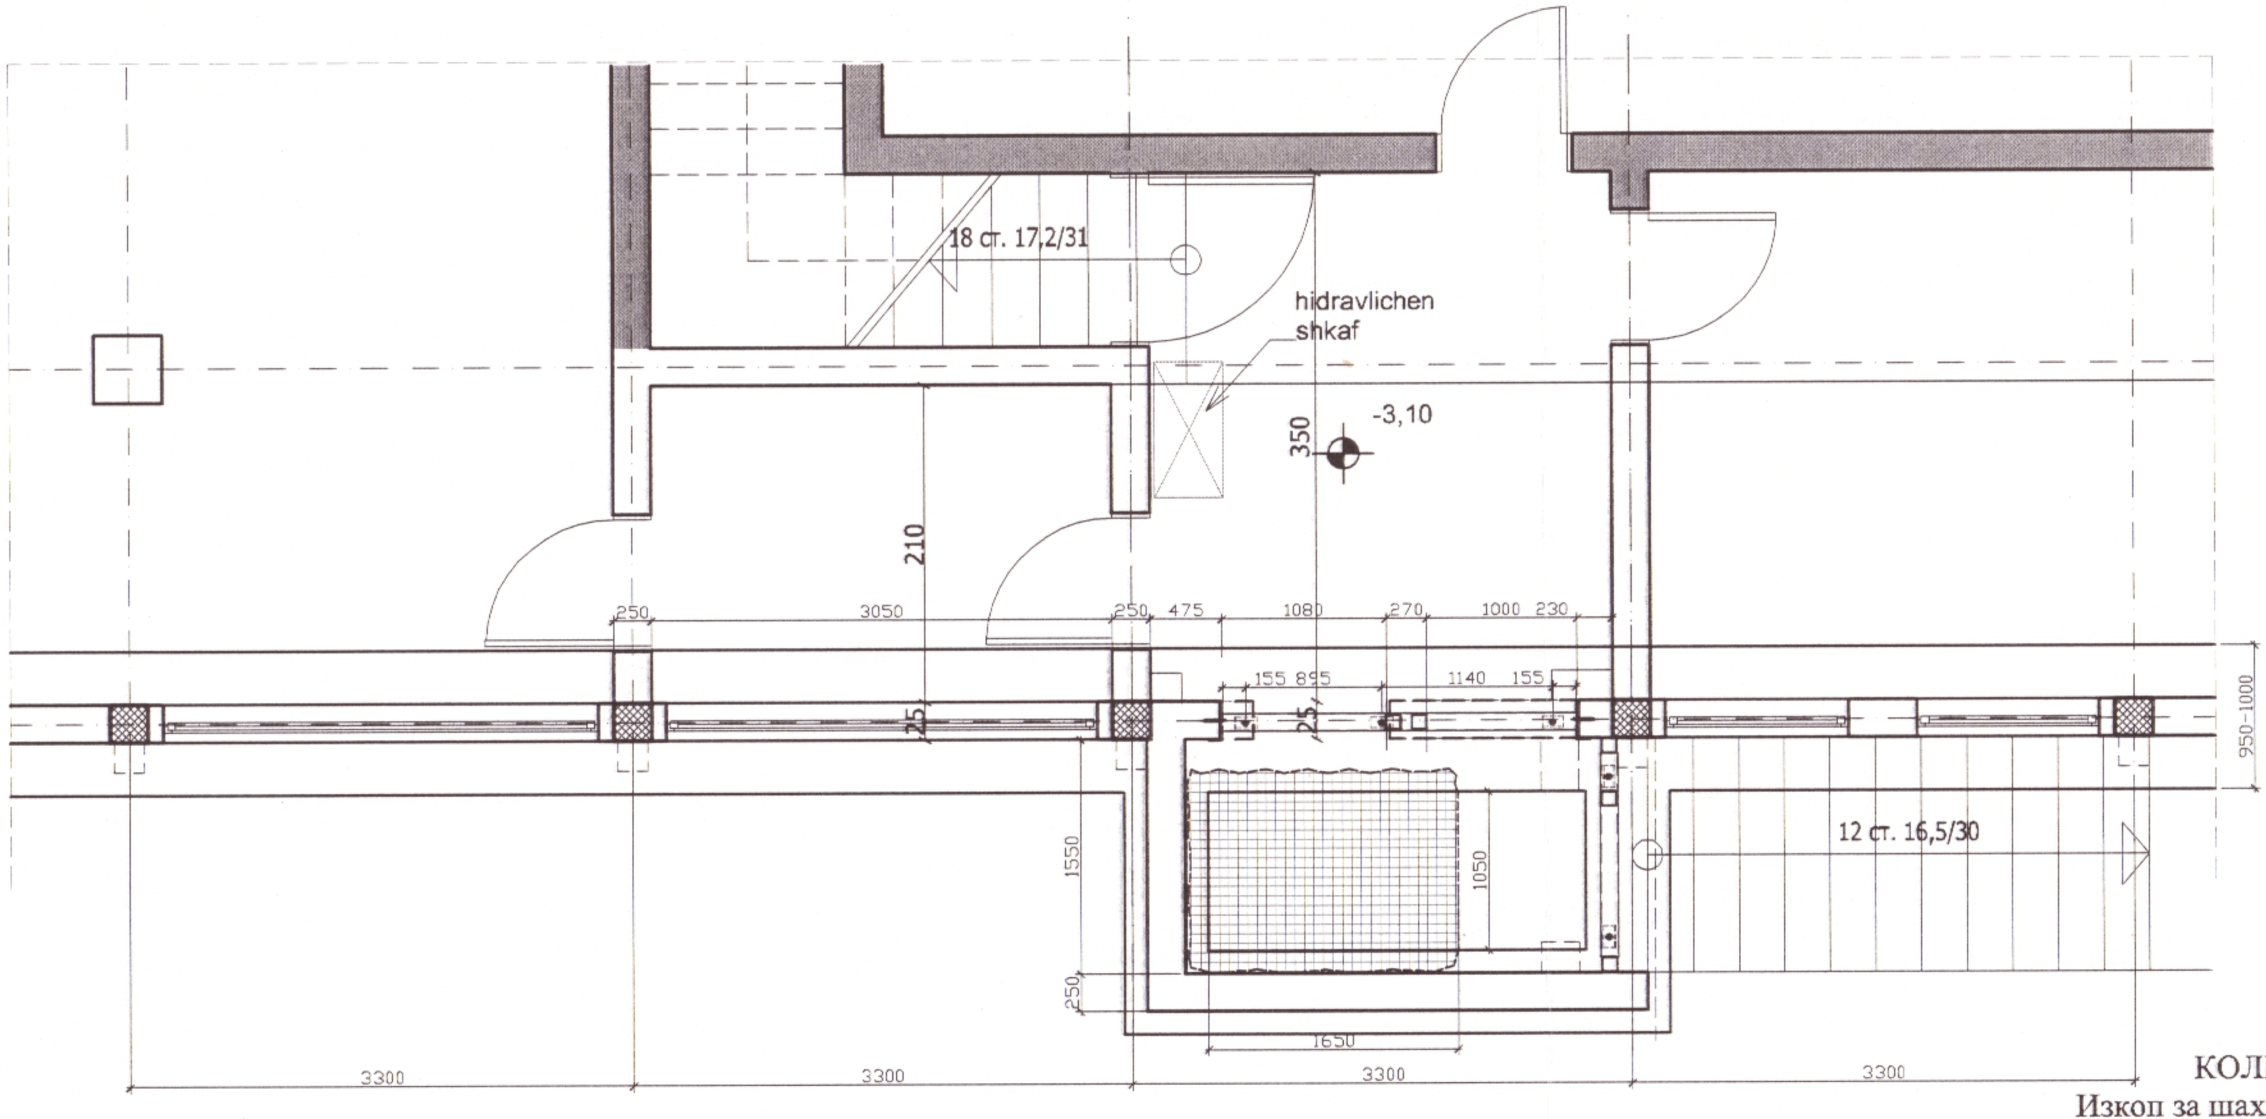

ОДОБРЯВАМ
Гл.Архитект: .... /...Антонов/
Дата: 10.03

Забележка:

1. Бетон B10-подложен B25-к-ция
2. Бет.стомана AI-Ф, AIII-N .

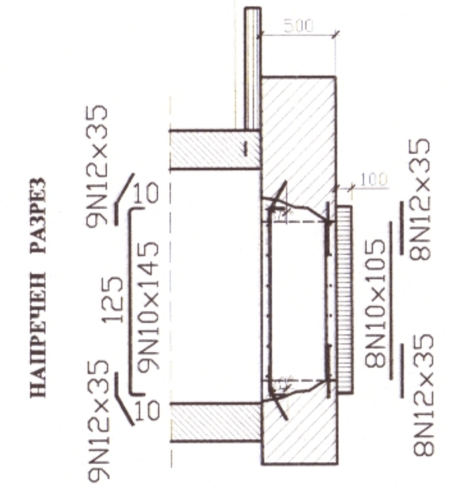

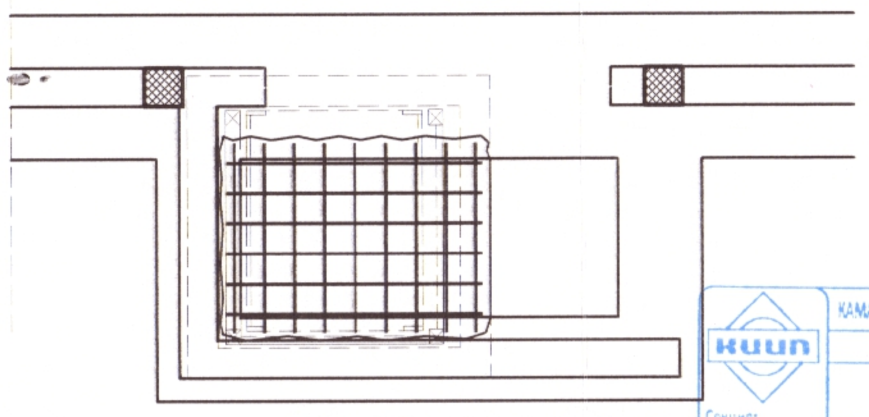

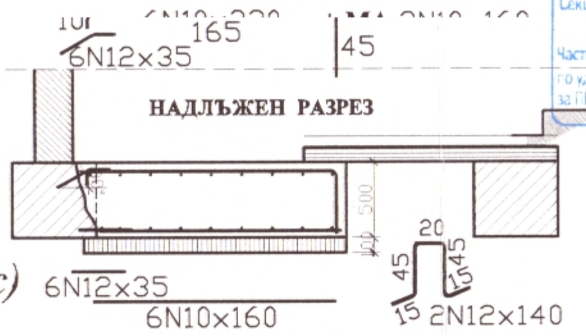

МОНТАЖ НА ФУСОВЕ В СЪЩЕСТВУВАЩ ФУНДАМЕНТ

Фусовете с Ф12 (N12) се монтират в отвори Ф14, L=150 mm, с инжекционен разтвор HILTI HIT HY-200.

(да се следват инструкциите за монтаж)

КОЛИЧЕСТВЕНА СМЕТКА - фундиране

Изкоп за шахта 1.65 x 1.20 x 0.60 = 1.20 м³
Разбиване бет.настилка 2.00 x 1.6 x 0.10 = 0.32 м³
Разбиване бет.стена (2.37x2.25-0.9x2.0)x0.25= 0.89 м³
Разбиване бет.фунд. (0.20x0.5x4.5)/2 = 0.23 м³
Разбиване бет.стена.(1.55x2.70-1.0x2.0)x0.25= 0.55 м³
Кофраж фундам 1.20 x 0.60 = 0.80 м²
Пробиване отвори за фусове Ф14 t=15 cm - 46 бр.
Инжектиране фусове с HILTI -HIT HY200 - 46 бр.
Бетон подложен 2.00 x 1.60 x 0.10 = 0.32 м³
Бетон за фундамент 1.75 x 1.40 x 0.50 = 1.23 м³
Армировка (N10 и N12) - 47 kg

КАМАРА НА ИНЖЕНЕРИТЕ В ИНВЕСТИЦИОННОТО ПРОЕКТИРАНЕ
КИИП
ПЪЛНА ПРОЕКТАНТСКА ПРАВОСПОСОБНОСТ
Регистрационен № 00021
инж. Янко Радев
Секция: КСС
Части на проекта: по удостоверение за ППП
Подпис ....
ВАЖИ С ВАЛИДНО УДОСТОВЕРЕНИЕ ЗА ППП ЗА ТЕКУЩАТА ГОДИНА

КАМАРА НА ИНЖЕНЕРИТЕ В ИНВЕСТИЦИОННОТО ПРОЕКТИРАНЕ
КИИП
Регистрационен № 0105
инж. ХРИСТО МАРИНОВ БРАТАНОВ
02 2016
/дата/
/подпис/
ТЕХНИЧЕСКИ КОНТРОЛ - част КОНСТРУКТИВНА

ОБЕКТ:	"Монтаж на вертикален хидравличен подемник за осигуряване на достъпна среда в сграда за обществено обслужване" в УПИ XVII, кв. № 63 по плана на град Генерал Тошево, Община Генерал Тошево			
ЧЕРТЕЖ:	**ФУНДИРАНЕ АСАНСОРНА КОНСТРУКЦИЯ**			
ПРОЕКТАНТ:	инж.Я .РАДЕВ		ЧАСТ:	СК
НАЧЕРТАЛ:	инж.Я .Радев		фаза:	**Т П**
Вод.Проектант:	арх.Е.Добрева		М1:50	Лист: 1/7
ВЪЗЛОЖИТЕЛ:	**Община Генерал Тошево**			