


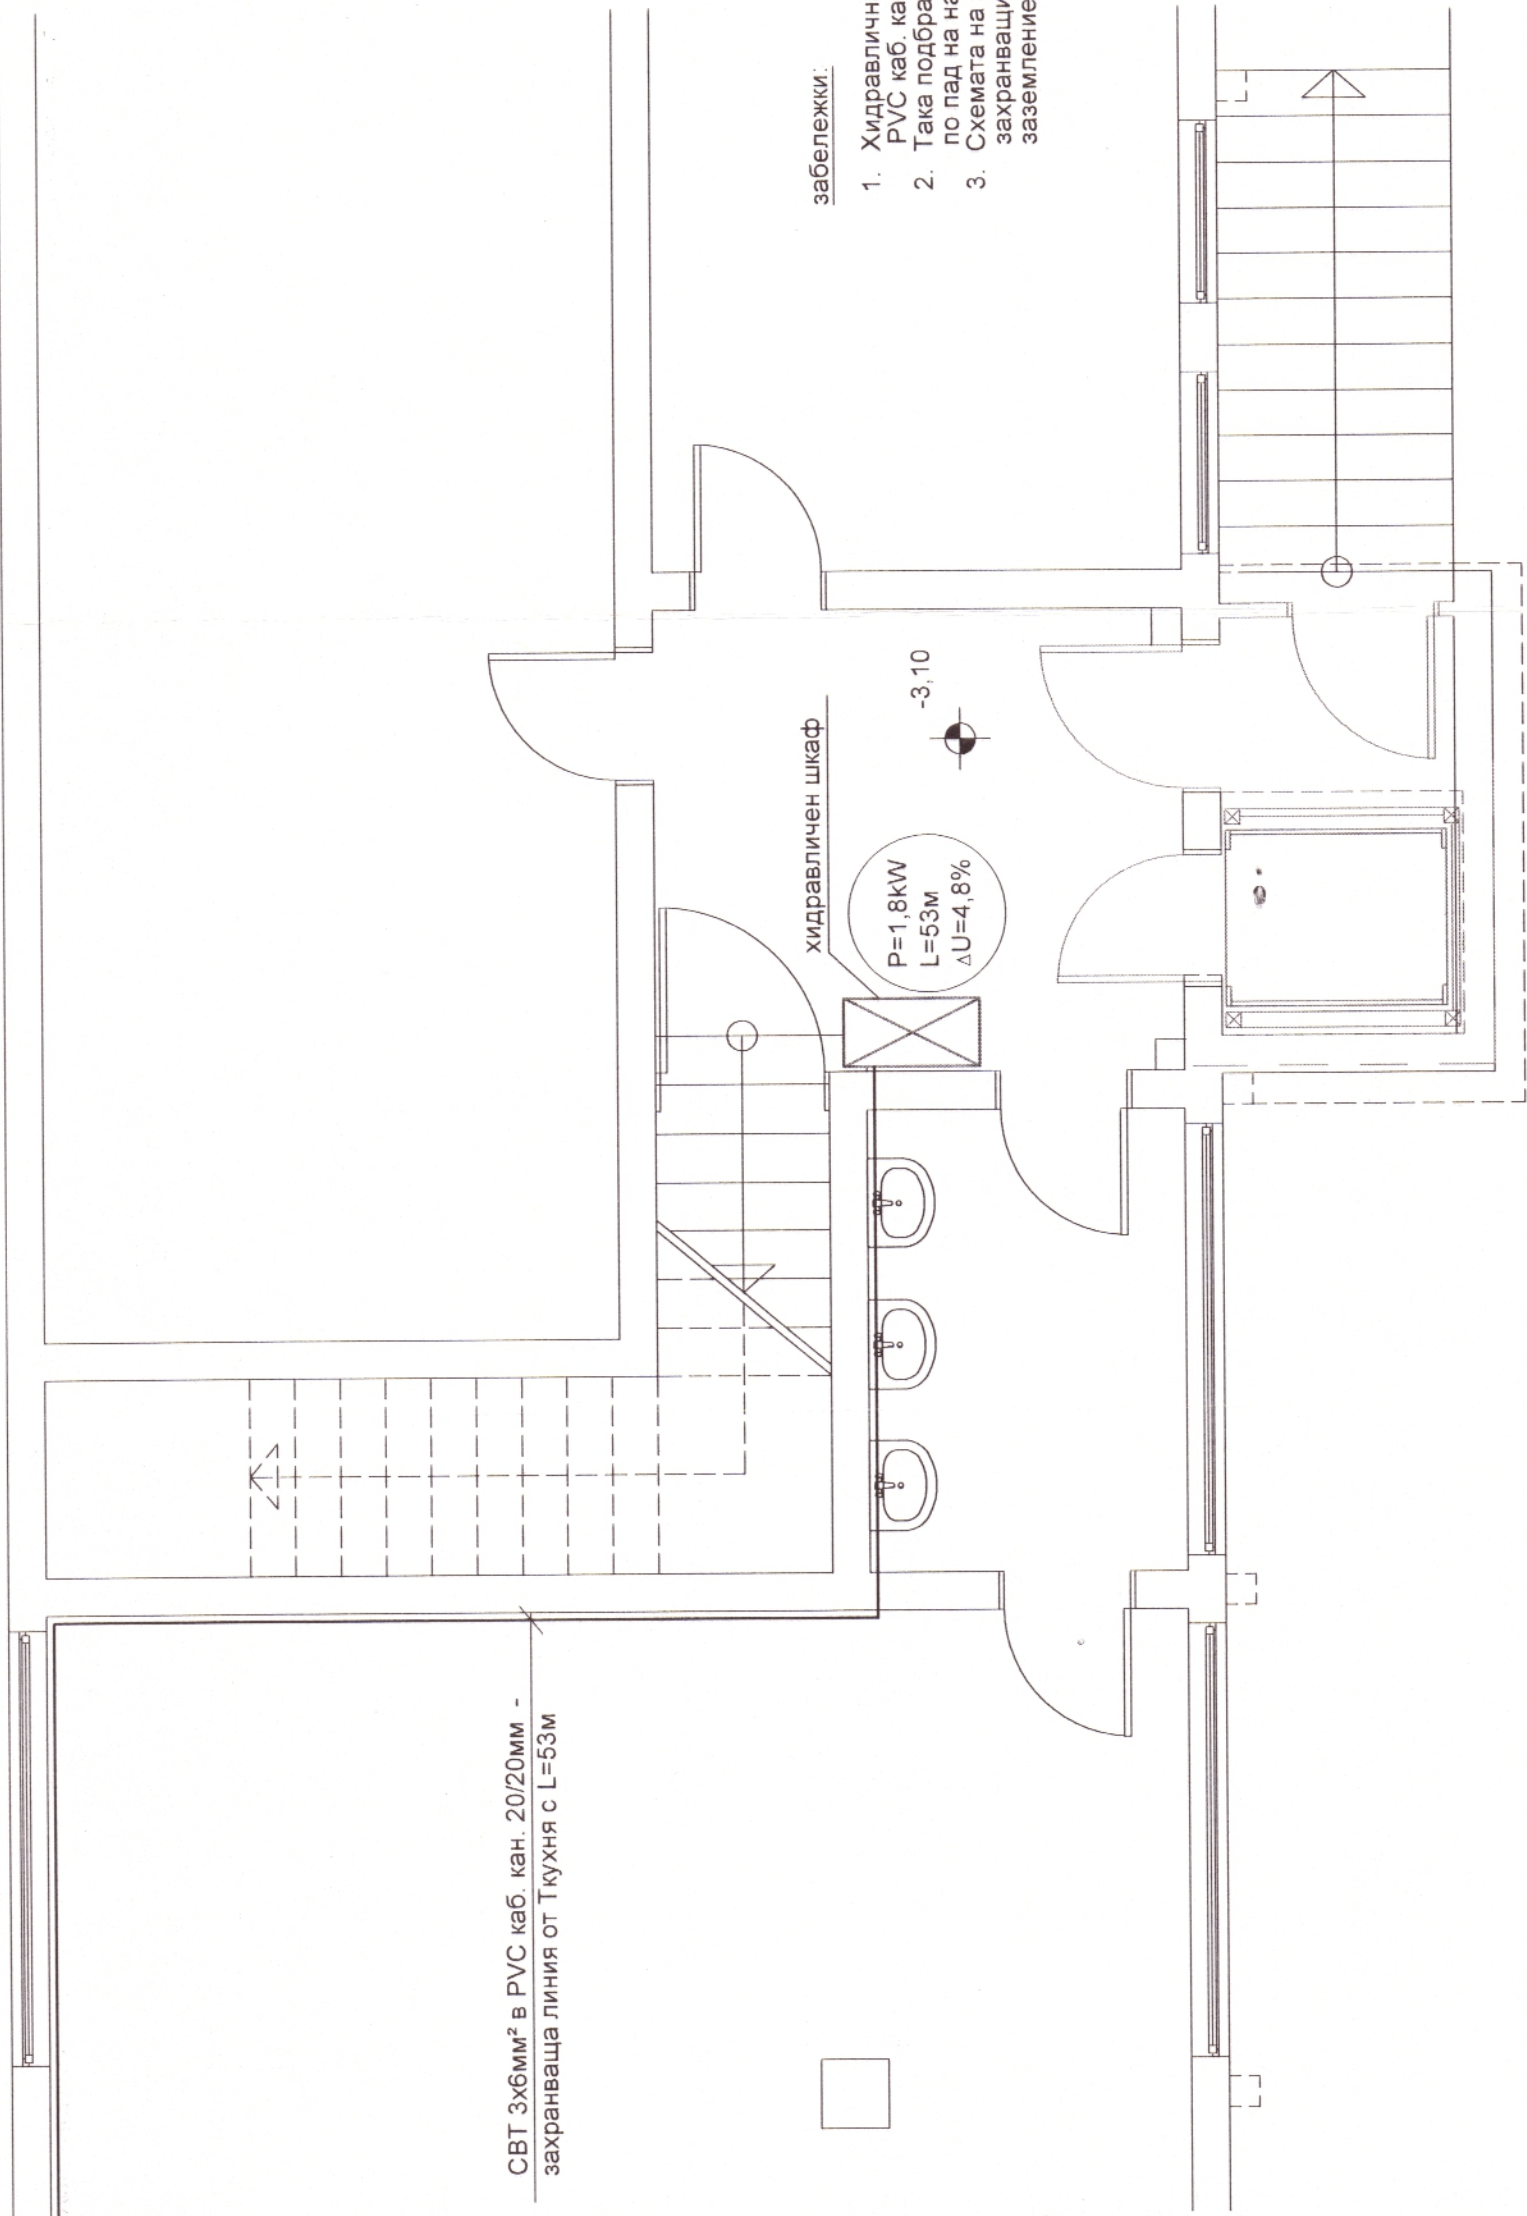

СВТ 3х6мм² в PVC каб. кан. 20/20мм -
захранваща линия от Ткухня с L=53м

забележки:

1. Хидравличния шкаф се захранва от Ткухня с пров. СВТ 3х6мм² в PVC каб. кан. 20/20мм и МАП 1Р, 16А, крива D
2. Така избраното сечение на захранващата линия е оразмерено по пад на напрежение и токове на к.с.
3. Схемата на заземяване е TN-C - S - третото жило в захранващия проводник има защитна функция и се свързва към заземлението на Ткухня

ОДОБРЯВАМ
Гл.Архитект:
Дата: 10.08.2016г.



КАМАРА НА ИНЖЕНЕРИТЕ В ИНВЕСТИЦИОННОТО ПРОЕКТИРАНЕ	ПЪЛНА ПРОЕКТАНТСКА ПРАВОСТОПОСНОСТ	Регистрационен № 04150	ИНЖ. ДИМИТАР ИВАНОВ /МАРБОВСКИ	Подпис:
Секция: ЕАСТ	Част на проекта: 10 УДОСТОВЕРЕНИЕ ЗА ПОДПИСАНАТА ГОДИНА 33 ППГ	БАНКА С ВАЛЮТА-ОДОСТОВЕРЕНИЕ ЗА ПОДПИСАНАТА ГОДИНА		

ОБЕКТ: "Монтаж на вертикален хидравличен подежник за осигуряване на достъпна среда в сграда за обществено обслужване " в УПИ XVII, кв. № 63 по плана на град Генерал Тошево, Община Генерал Тошево			
ВЪЗЛОЖИТЕЛ: Община Генерал Тошево			
ЧАСТ : ЕЛ.	СХЕМА НА ЕЛ. ЗАХРАНВАНЕ НА ХИДР. ПОД		
НАЧЕРТАЛ:	инж. Д. Габровски	М 1 : 50	
ПРОЕКТАНТ:	инж. Д. Габровски	дата: 08.2016г	
водител проект	арх. Е. Добрева	лист : 1 / 1	

РАЗПРЕДЕЛЕНИЕ КОТА -3,9М М 1:50