
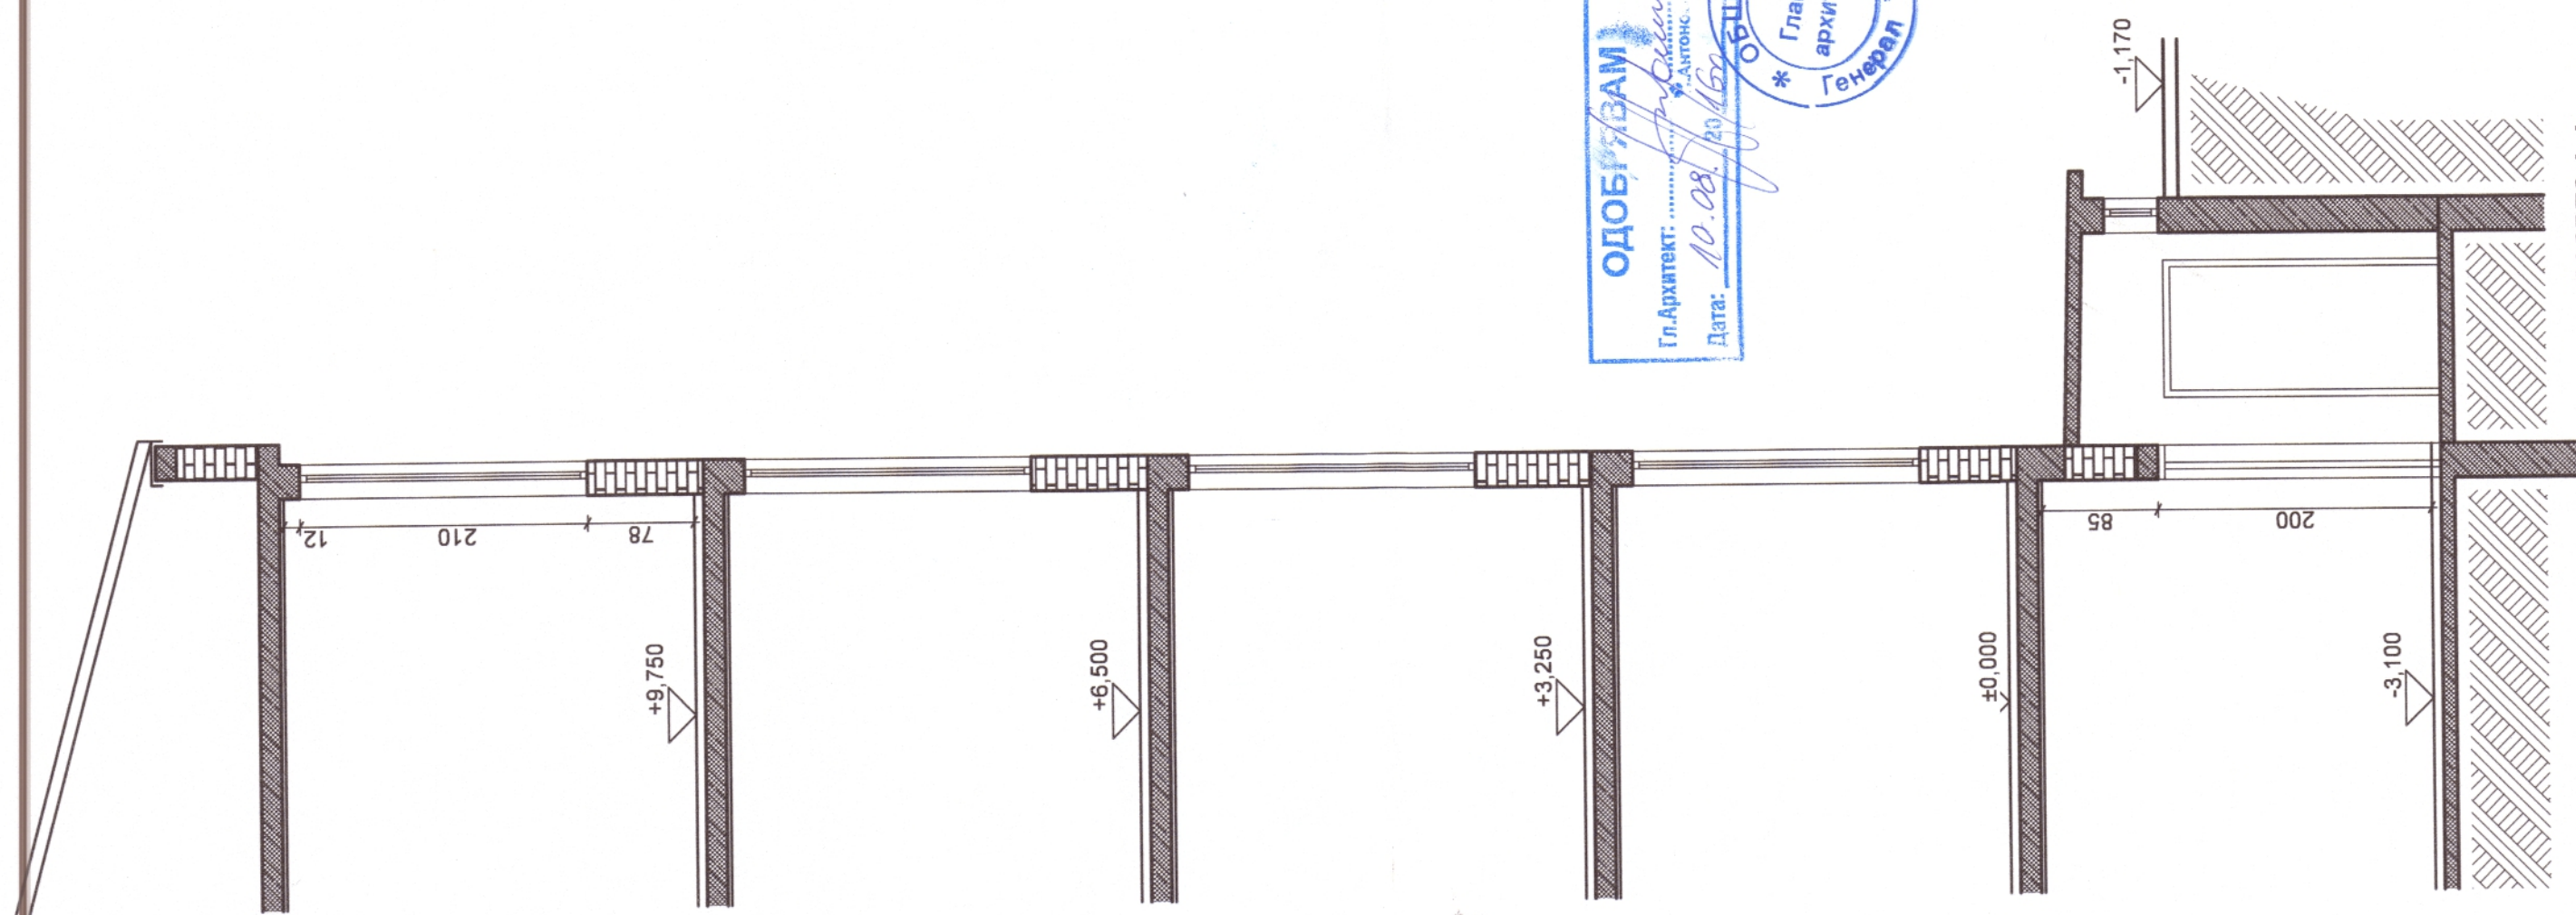
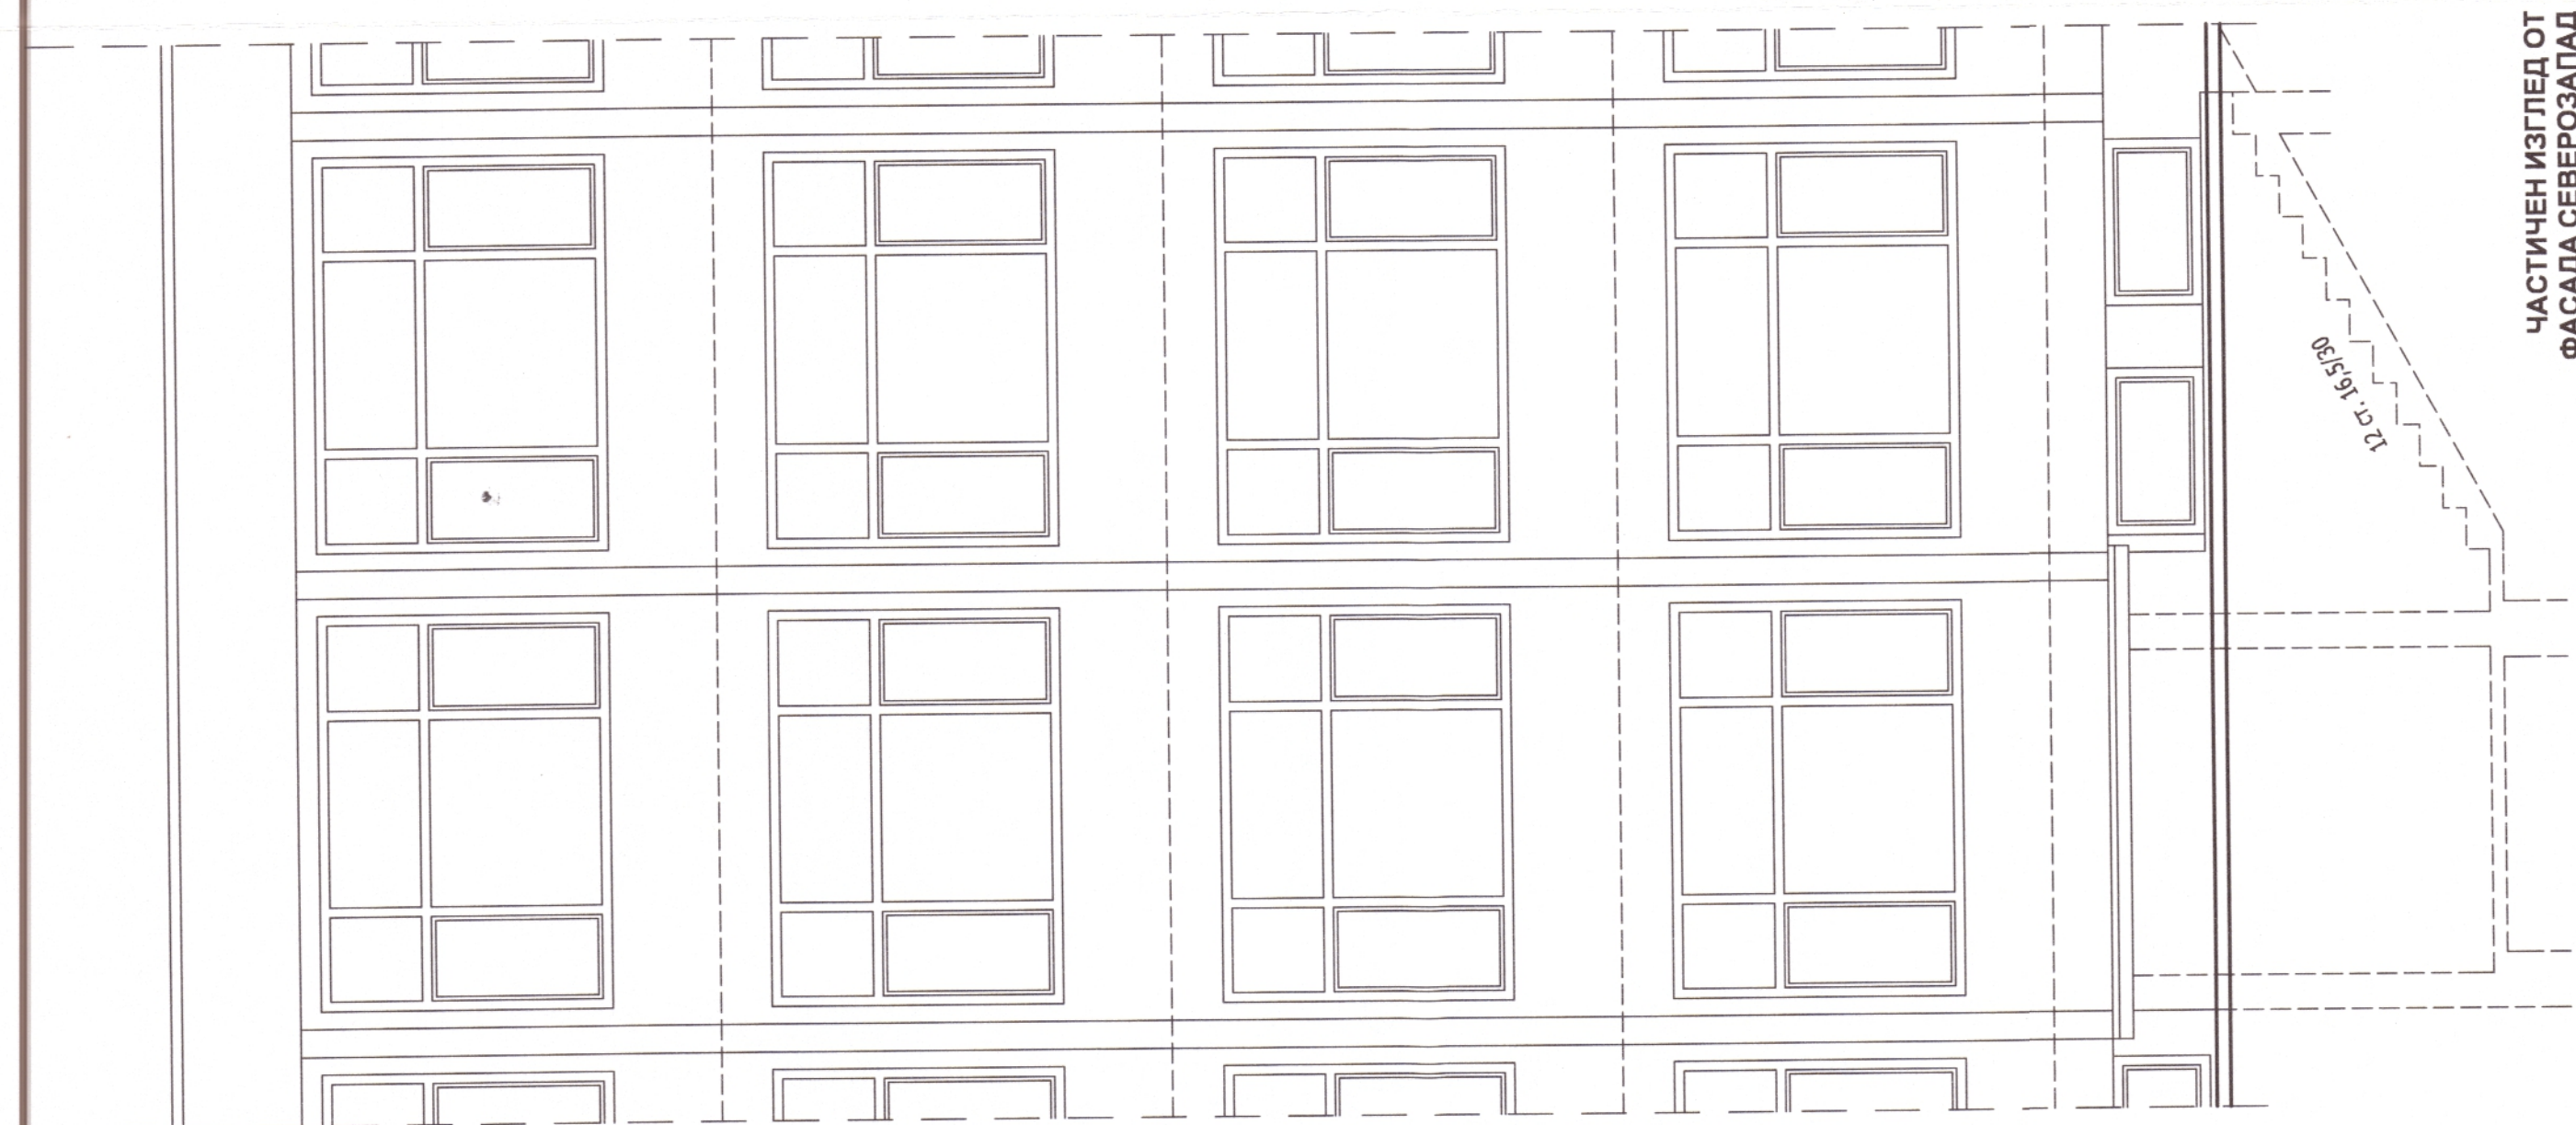
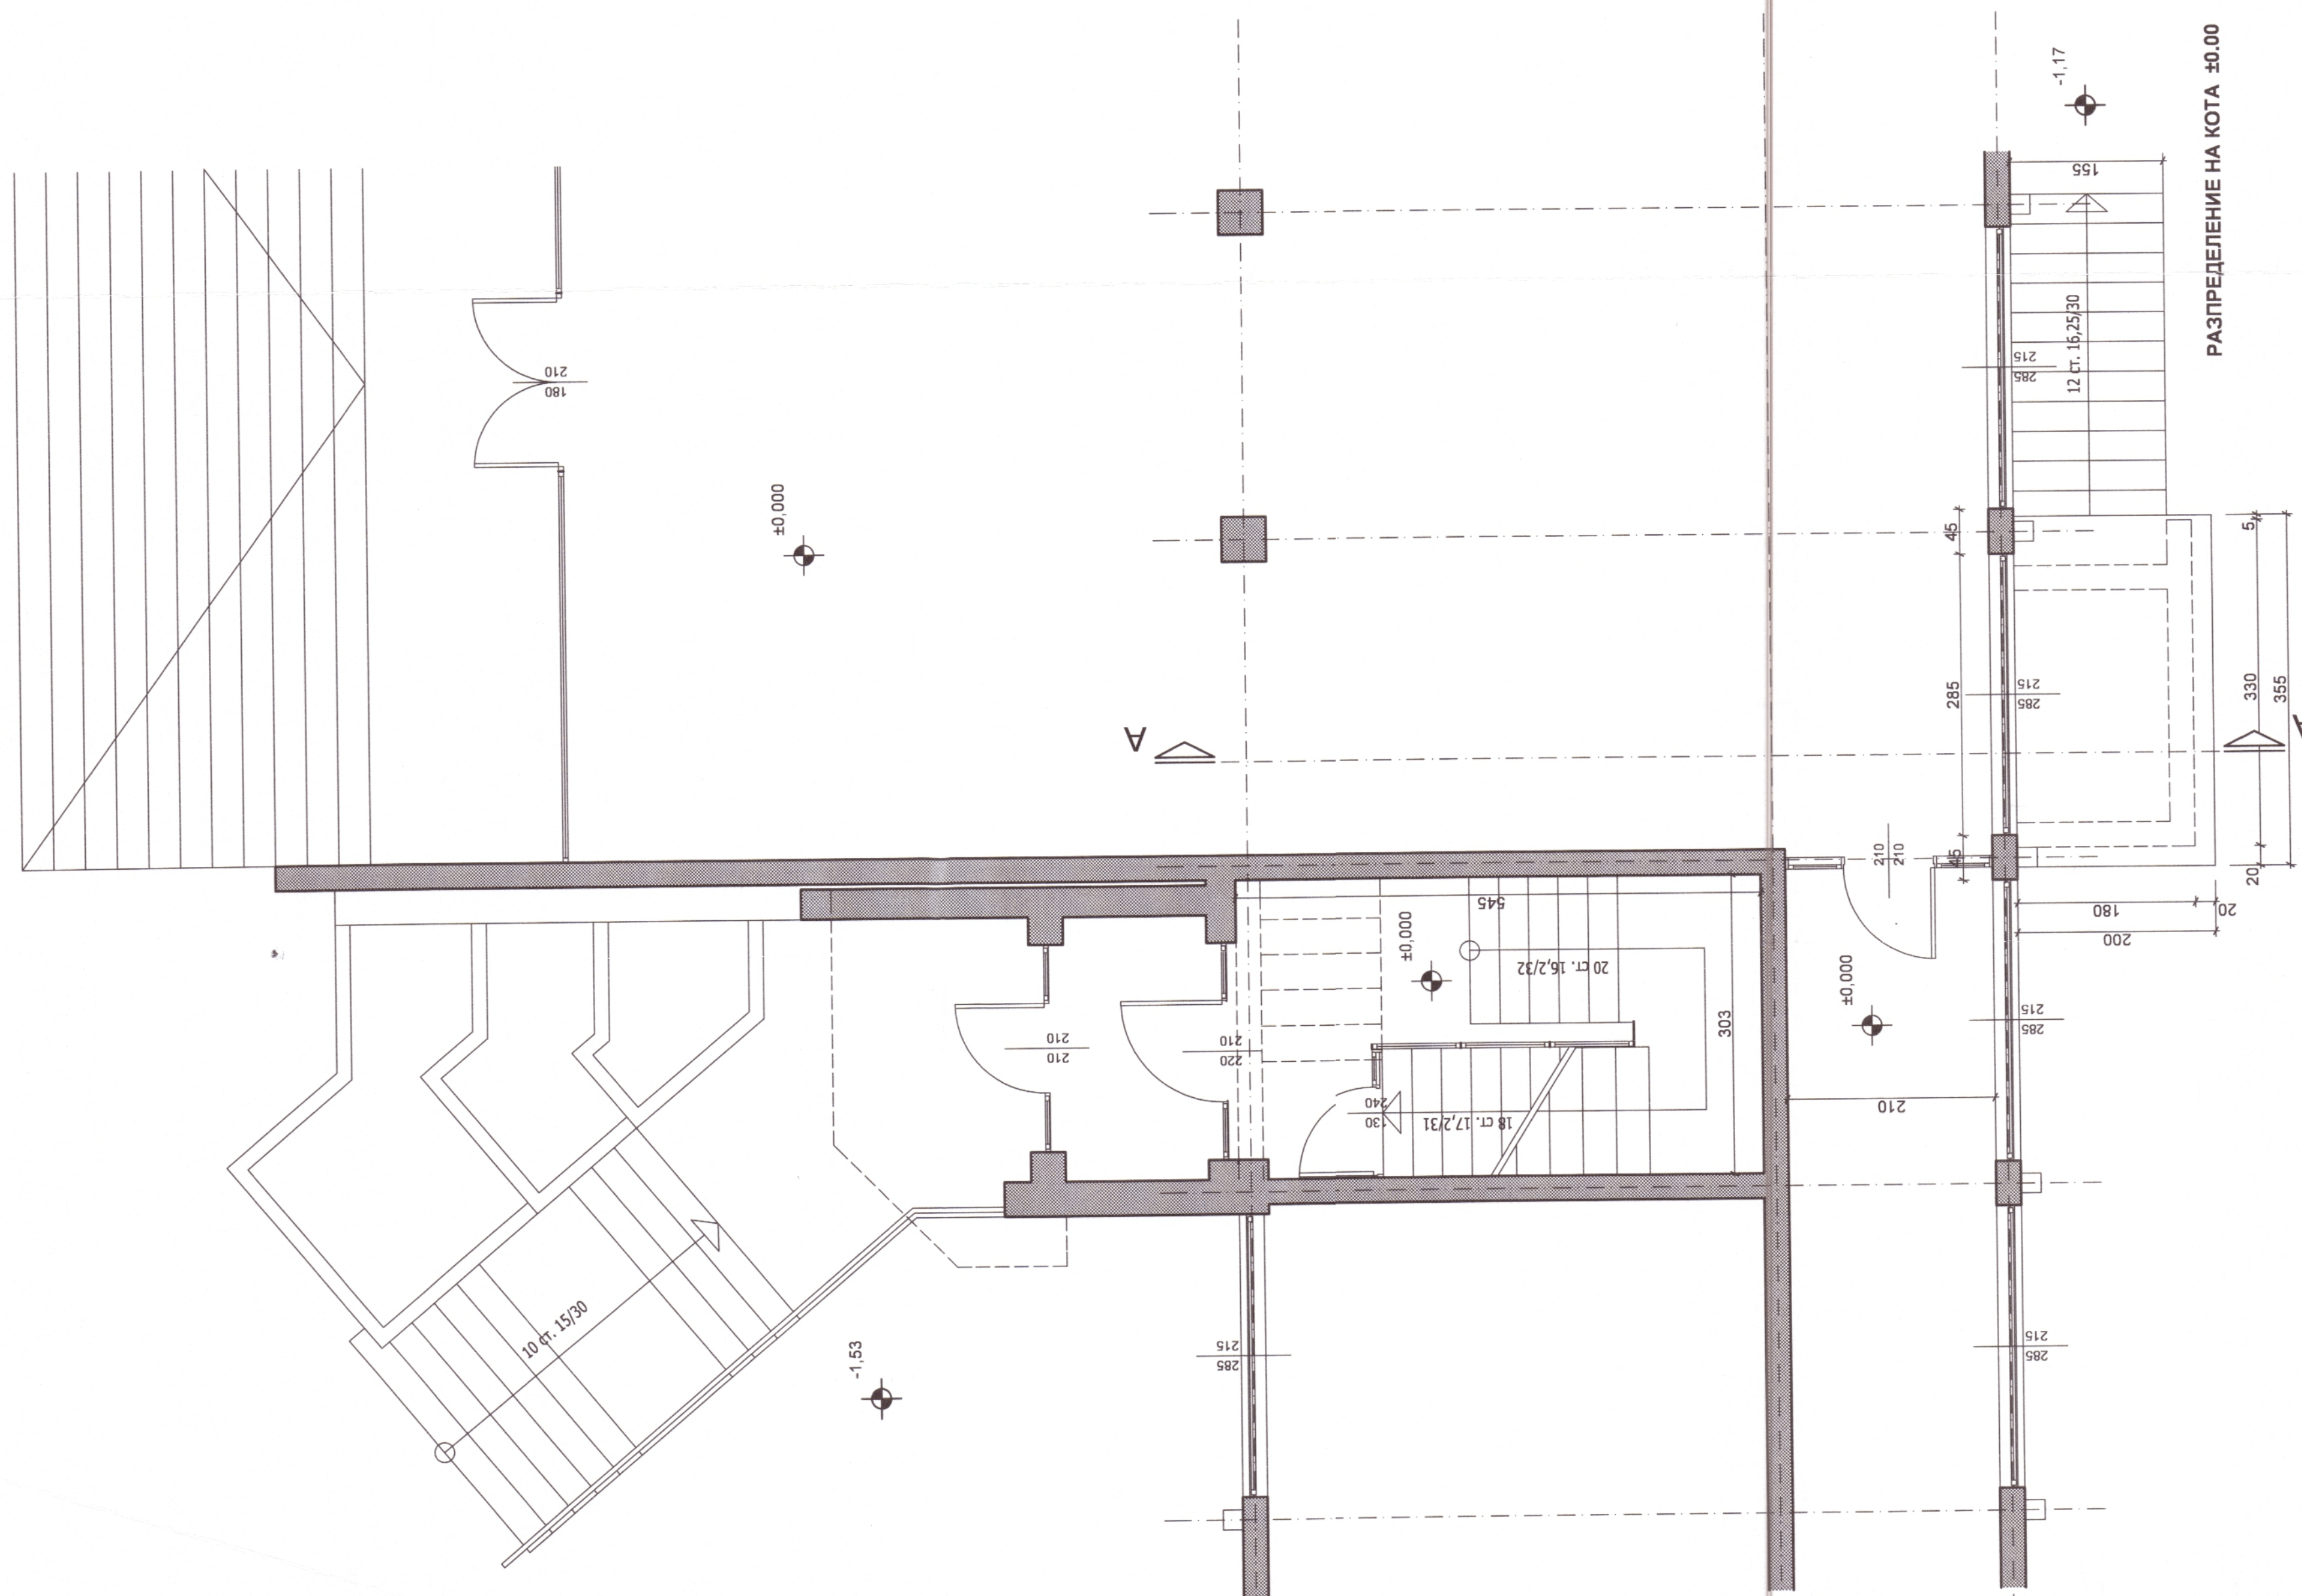
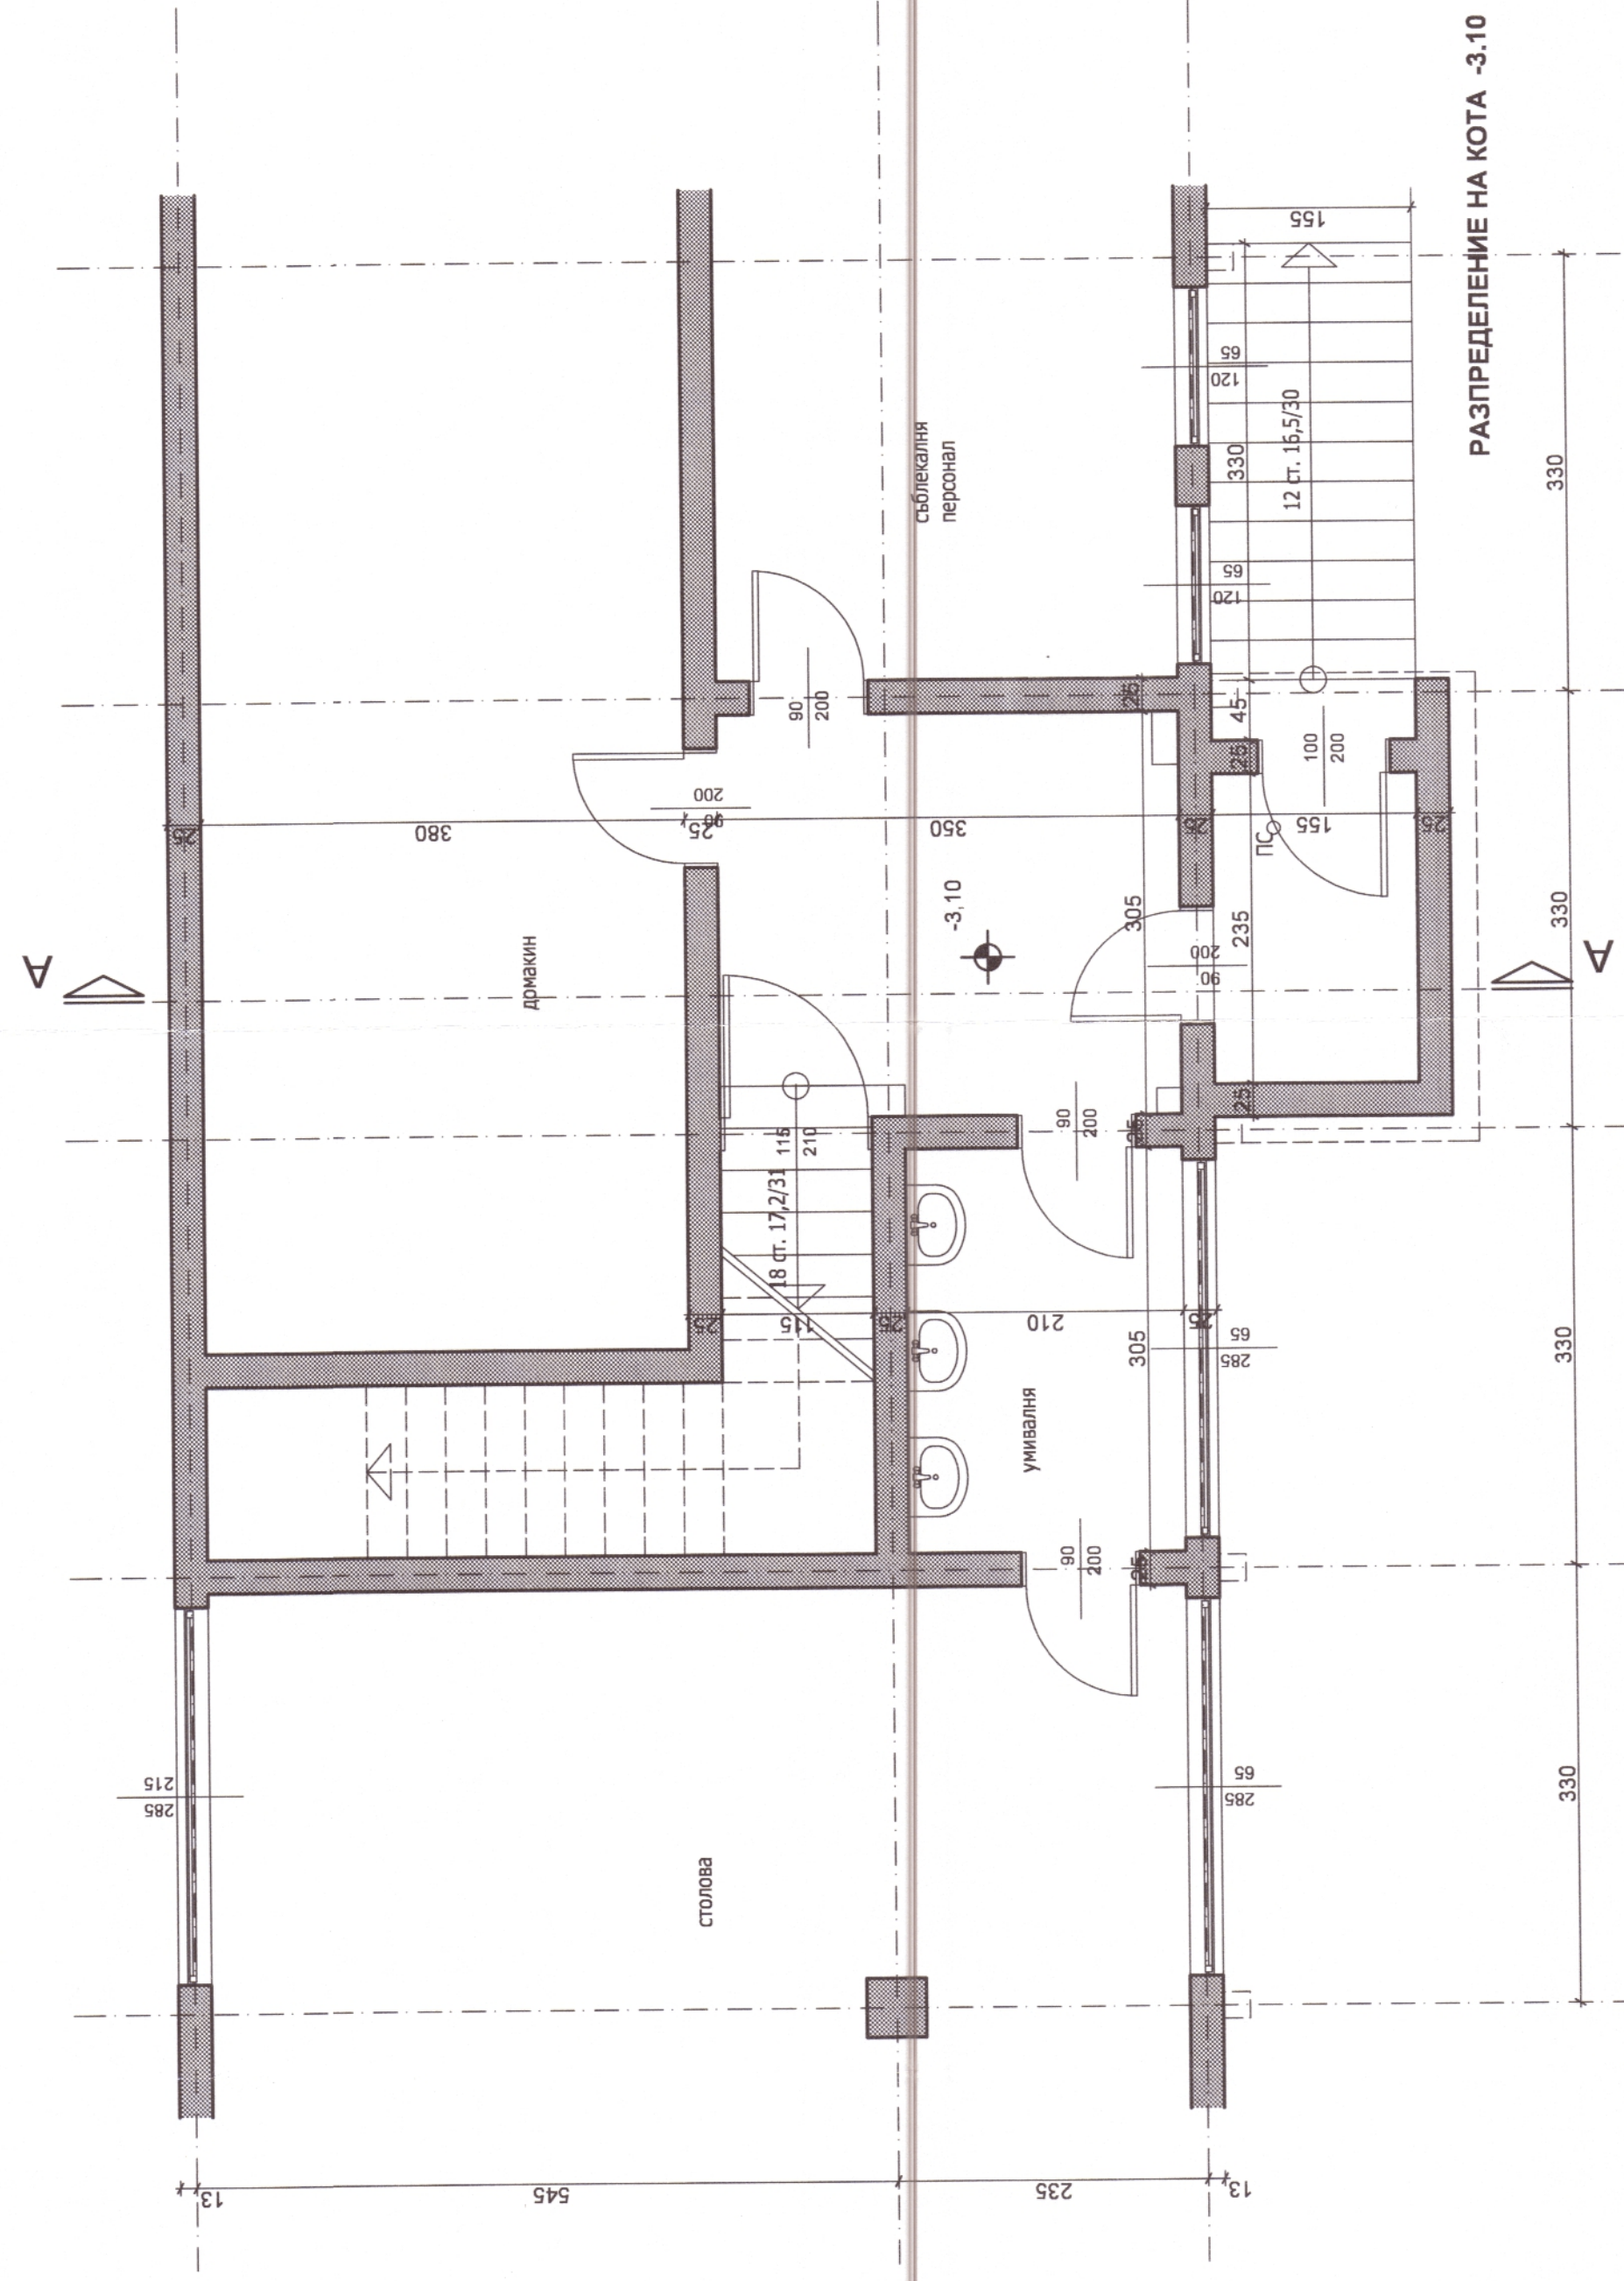


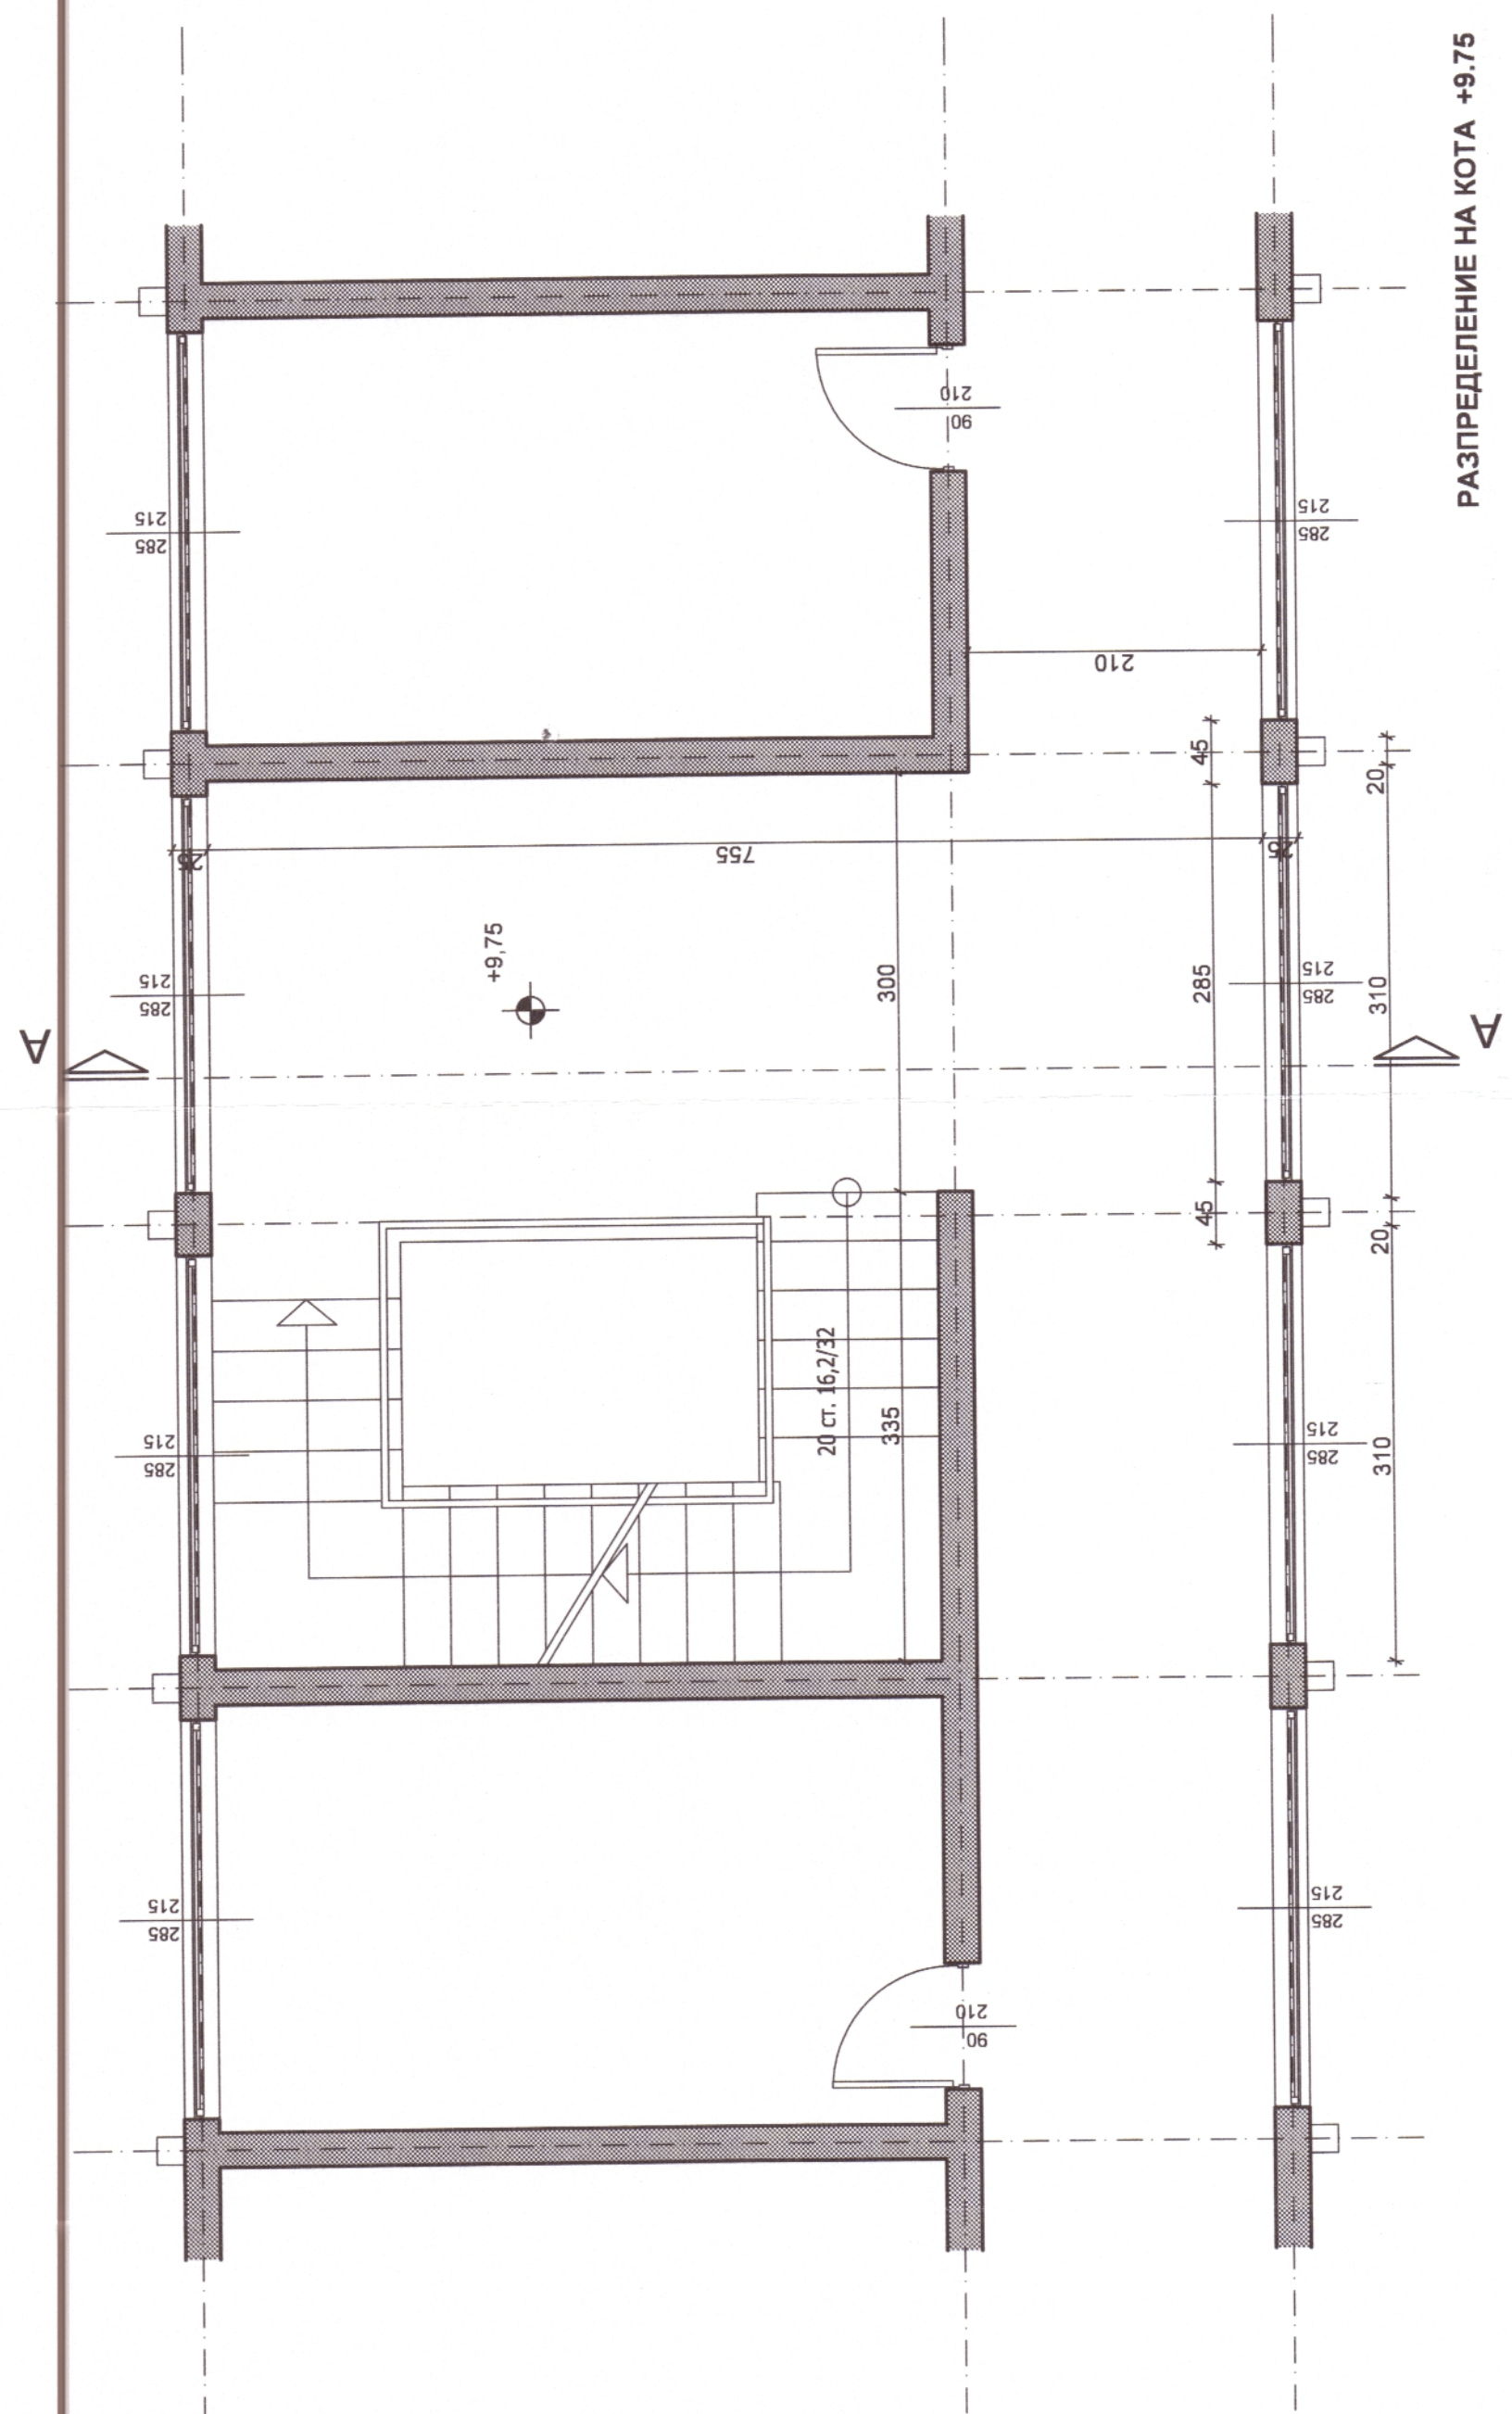

ОДОБРАЖАМ

Гл. Архитект:
Датум: 10.08.2016г.

ОБЩИНА

Главен архитект

Генерал

СЪЩЕСТВУВАЩО ПОЛОЖЕНИЕ

Объект:	«Монтаж на водосточни изграднения поликарбонат за изграждане на достъпни седала в сграда за обществено обслужване» в УПИ ХЛП, кв. № 63 по плана на град Геперал Ташево, Община Геперал Ташево			
Възложител:	Община Геперал Ташево			
Водещ проектант:	арх. Е. Добрева			
Съгласуващи:	Констр.	ЕП		
Лист: 2/3	Част: Арх.		М 1:50	08.2016 г.

Сылауағалы:	Констр.	ЕЛ	
Лист: 2/3	Част. Арх.	М 1:50	08.2016.г.