



В ПРАВА

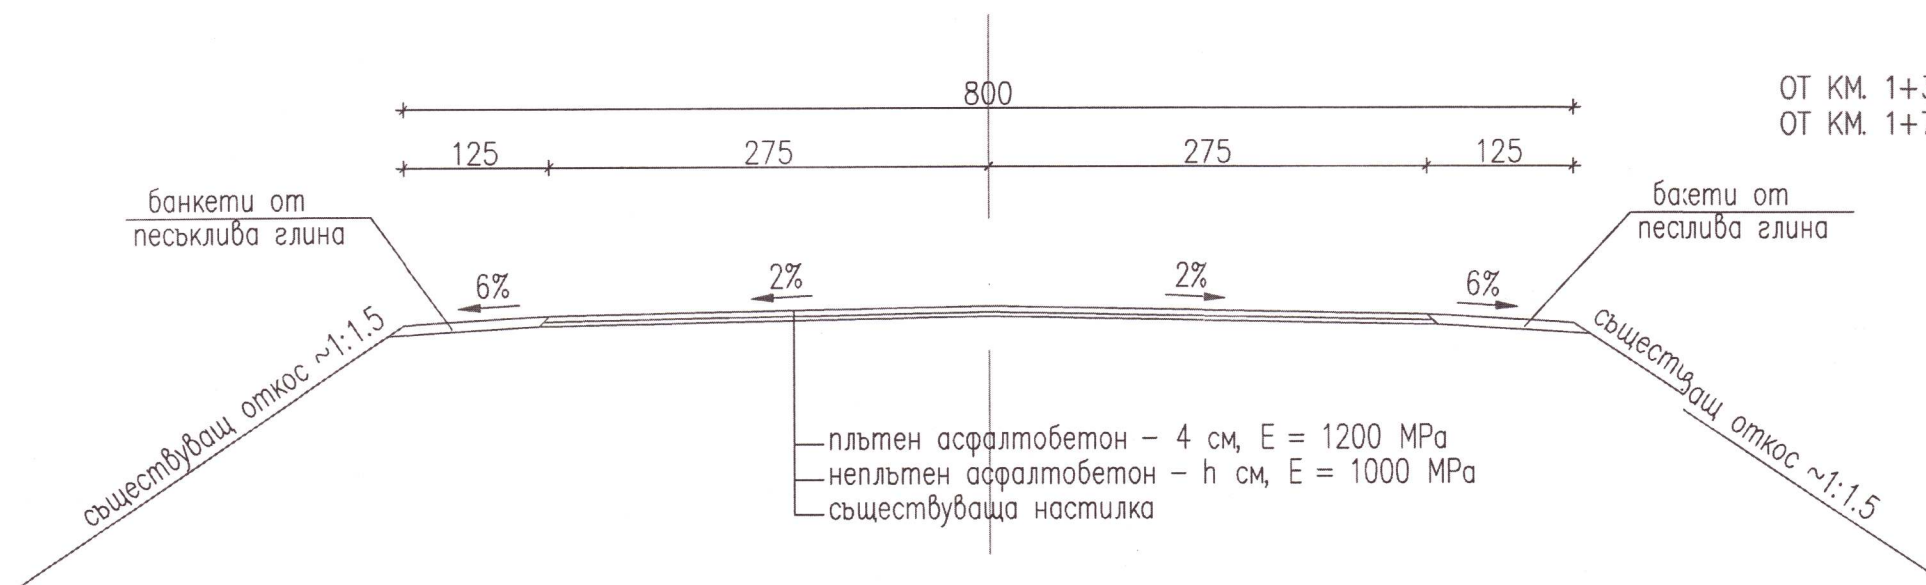

ОТ КМ. 1+335 ДО КМ. 1+600
ОТ КМ. 1+710 ДО КМ. 1+965.17



В КРИВА

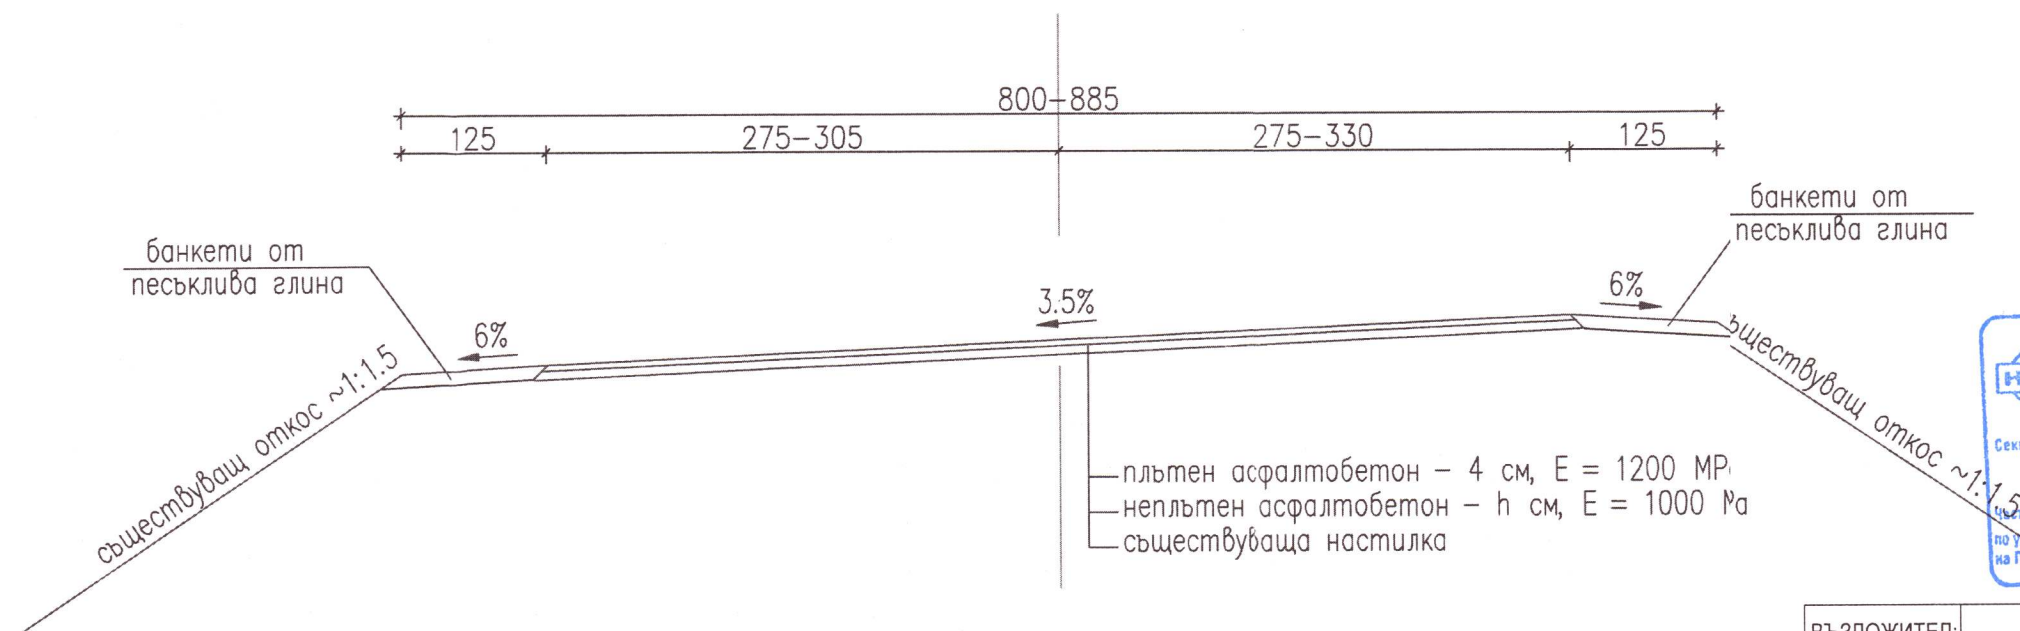

ОТ КМ. 1+600 ДО КМ. 1+710



ВЪЗЛОЖИТЕЛ:	ОБЩИНА ГЕНЕРАЛ ТОШЕВО		
ОБЕКТ:	"Основен ремонт на път ДОВ 3035 / III - 2903, Росица - граница Румъния / - Лозница от км.1+335 до км.1+965.17"		
ЧАСТ:	Пътна	ФАЗА:	ТП
ЧЕРТЕЖ:	Типови напречни профили	М 1:50	
ПРОЕКТАНТ:	/инж. К. Кръстев/		лист No 3
СЪГЛАСУВАЛИ:	ЧАСТ: ОД и ВОБД	/инж. К. Кръстев/	
	ЧАСТ: Геодезия	/инж. Т. Трифонов/	
	ЧАСТ: ПБ	/инж. П. Иванов/	
ВЪЗЛОЖИТЕЛ:	ОБЩИНА ГЕНЕРАЛ ТОШЕВО		04.2018 г.