


# Надлъжен профил на улица от ОК 13"а" до ОК 34"а"

Mh = 1:2000 ; Mv = 1:200

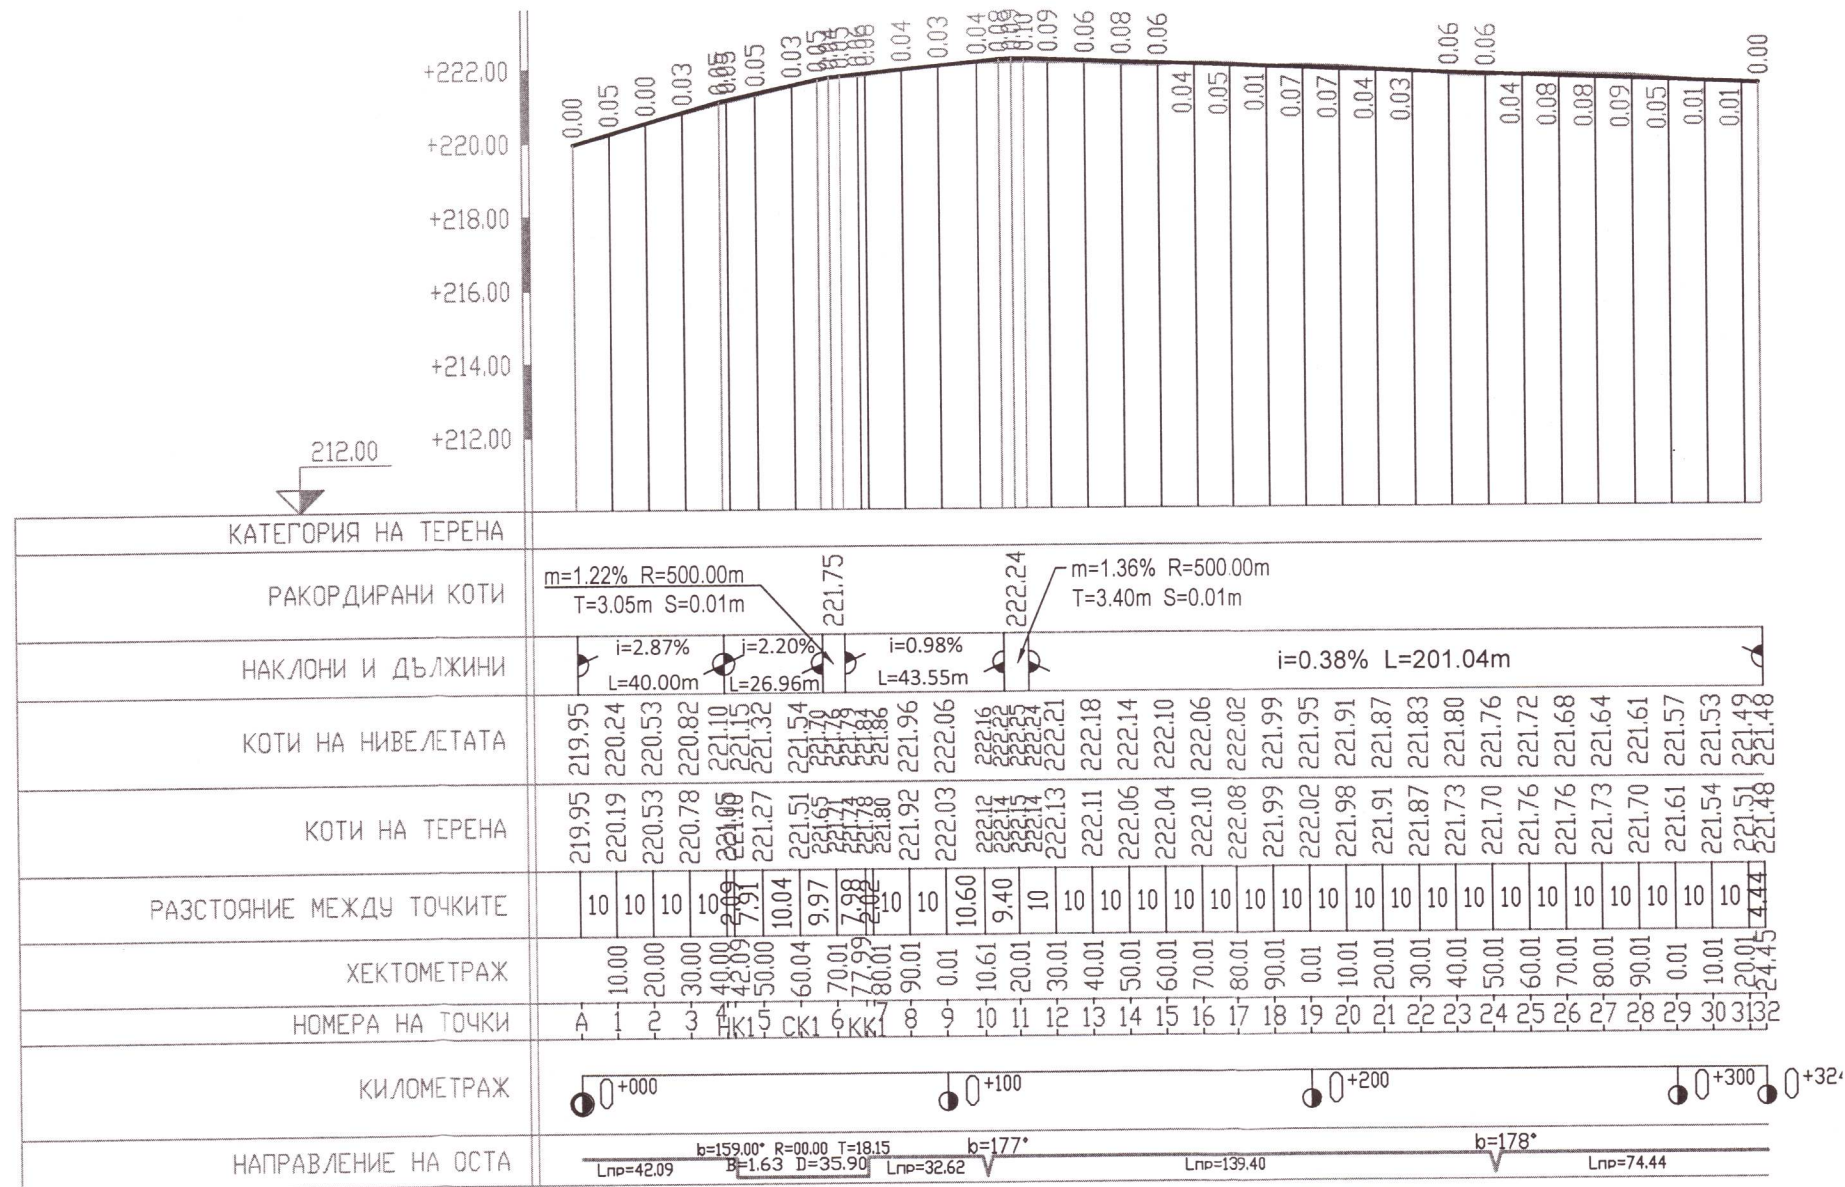

|            |                                                                              |           |                     |            |
|------------|------------------------------------------------------------------------------|-----------|---------------------|------------|
| ВЪОЖИТЕЛ:  | ОБЩИНА ГЕНЕРАЛ ТОШЕВО                                                        |           |                     |            |
| ОБТ:       | "Основен ремонт асфалтова настилка улица с. Къпиново от ОК 13"а" до ОК 34"а" |           |                     |            |
| ЧА:        | Пътна                                                                        | ФАЗА:     | ТП                  |            |
| ЧЕИЕЖ:     | Надлъжен профил                                                              | Мh 1:2000 | Mv 1:200            |            |
| ПРЕКТАНТ:  | /инж. К. Кръстев/                                                            |           | лист No 2           |            |
| СЪАСУВАЛИ: | ЧАСТ: ОД и ВОБД                                                              |           | /инж. К. Кръстев/   |            |
|            | ЧАСТ: Геодезия                                                               |           | /инж. Т. Трифионов/ |            |
|            | ЧАСТ: ПБ                                                                     |           | /инж. П. Иванов/    |            |
| ВЪОЖИТЕЛ:  |                                                                              |           |                     | 04.2018 г. |