



**ПЛОЩ НА ПОКРИВА
СЪС СТРЕХИТЕ - 945.56m²**

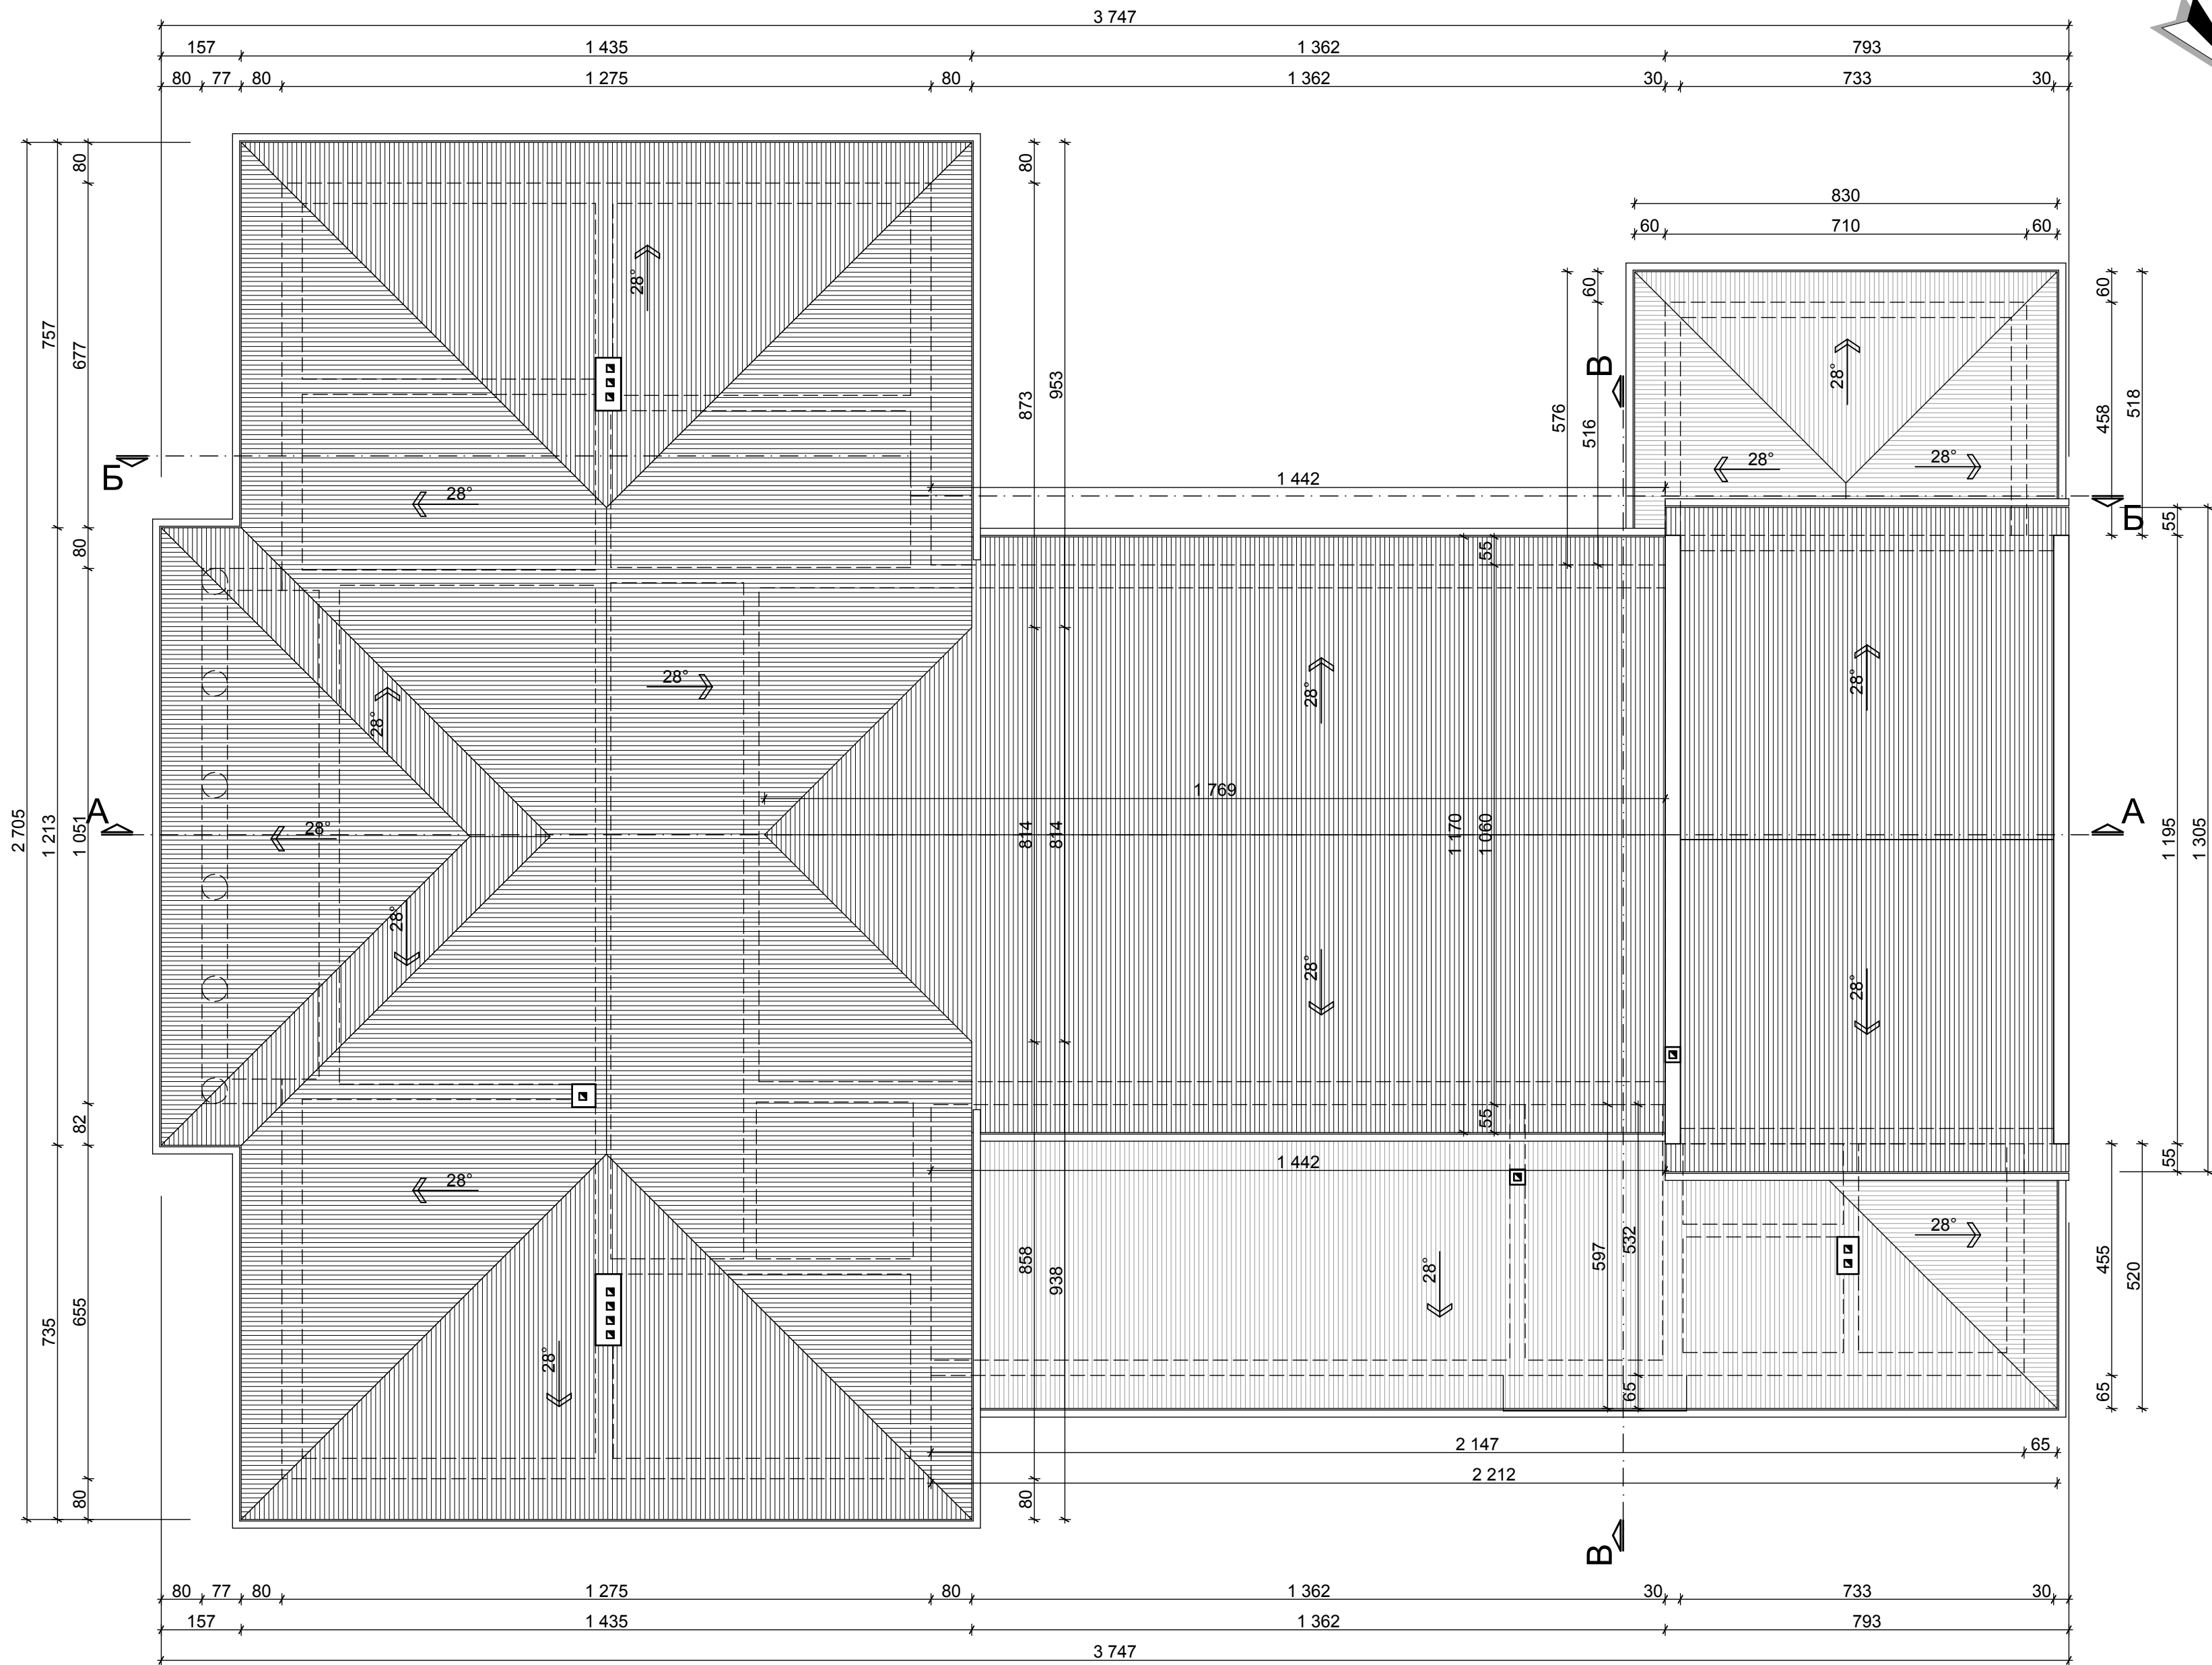

ПОКРИВНИ ЛИНИИ		
възложител	Община Генерал Тошево	
обект	"Основен ремонт на съществуваща обществена сграда Народно читалище "Пробуда-1941" и ремонт на прилежащо пространство" в УПИ XII-кутурен дом, читалище, озеленяване, кв.32 по плана на село Кардам	
чертеж	Покривни линии	
проектант	арх. П. Петров	част Арх. засн. М 1:100
	СЪГЛАСУВАЛ	фаза: ПП
възложител	Община Генерал Тошево	10. 2017 г. 5/6

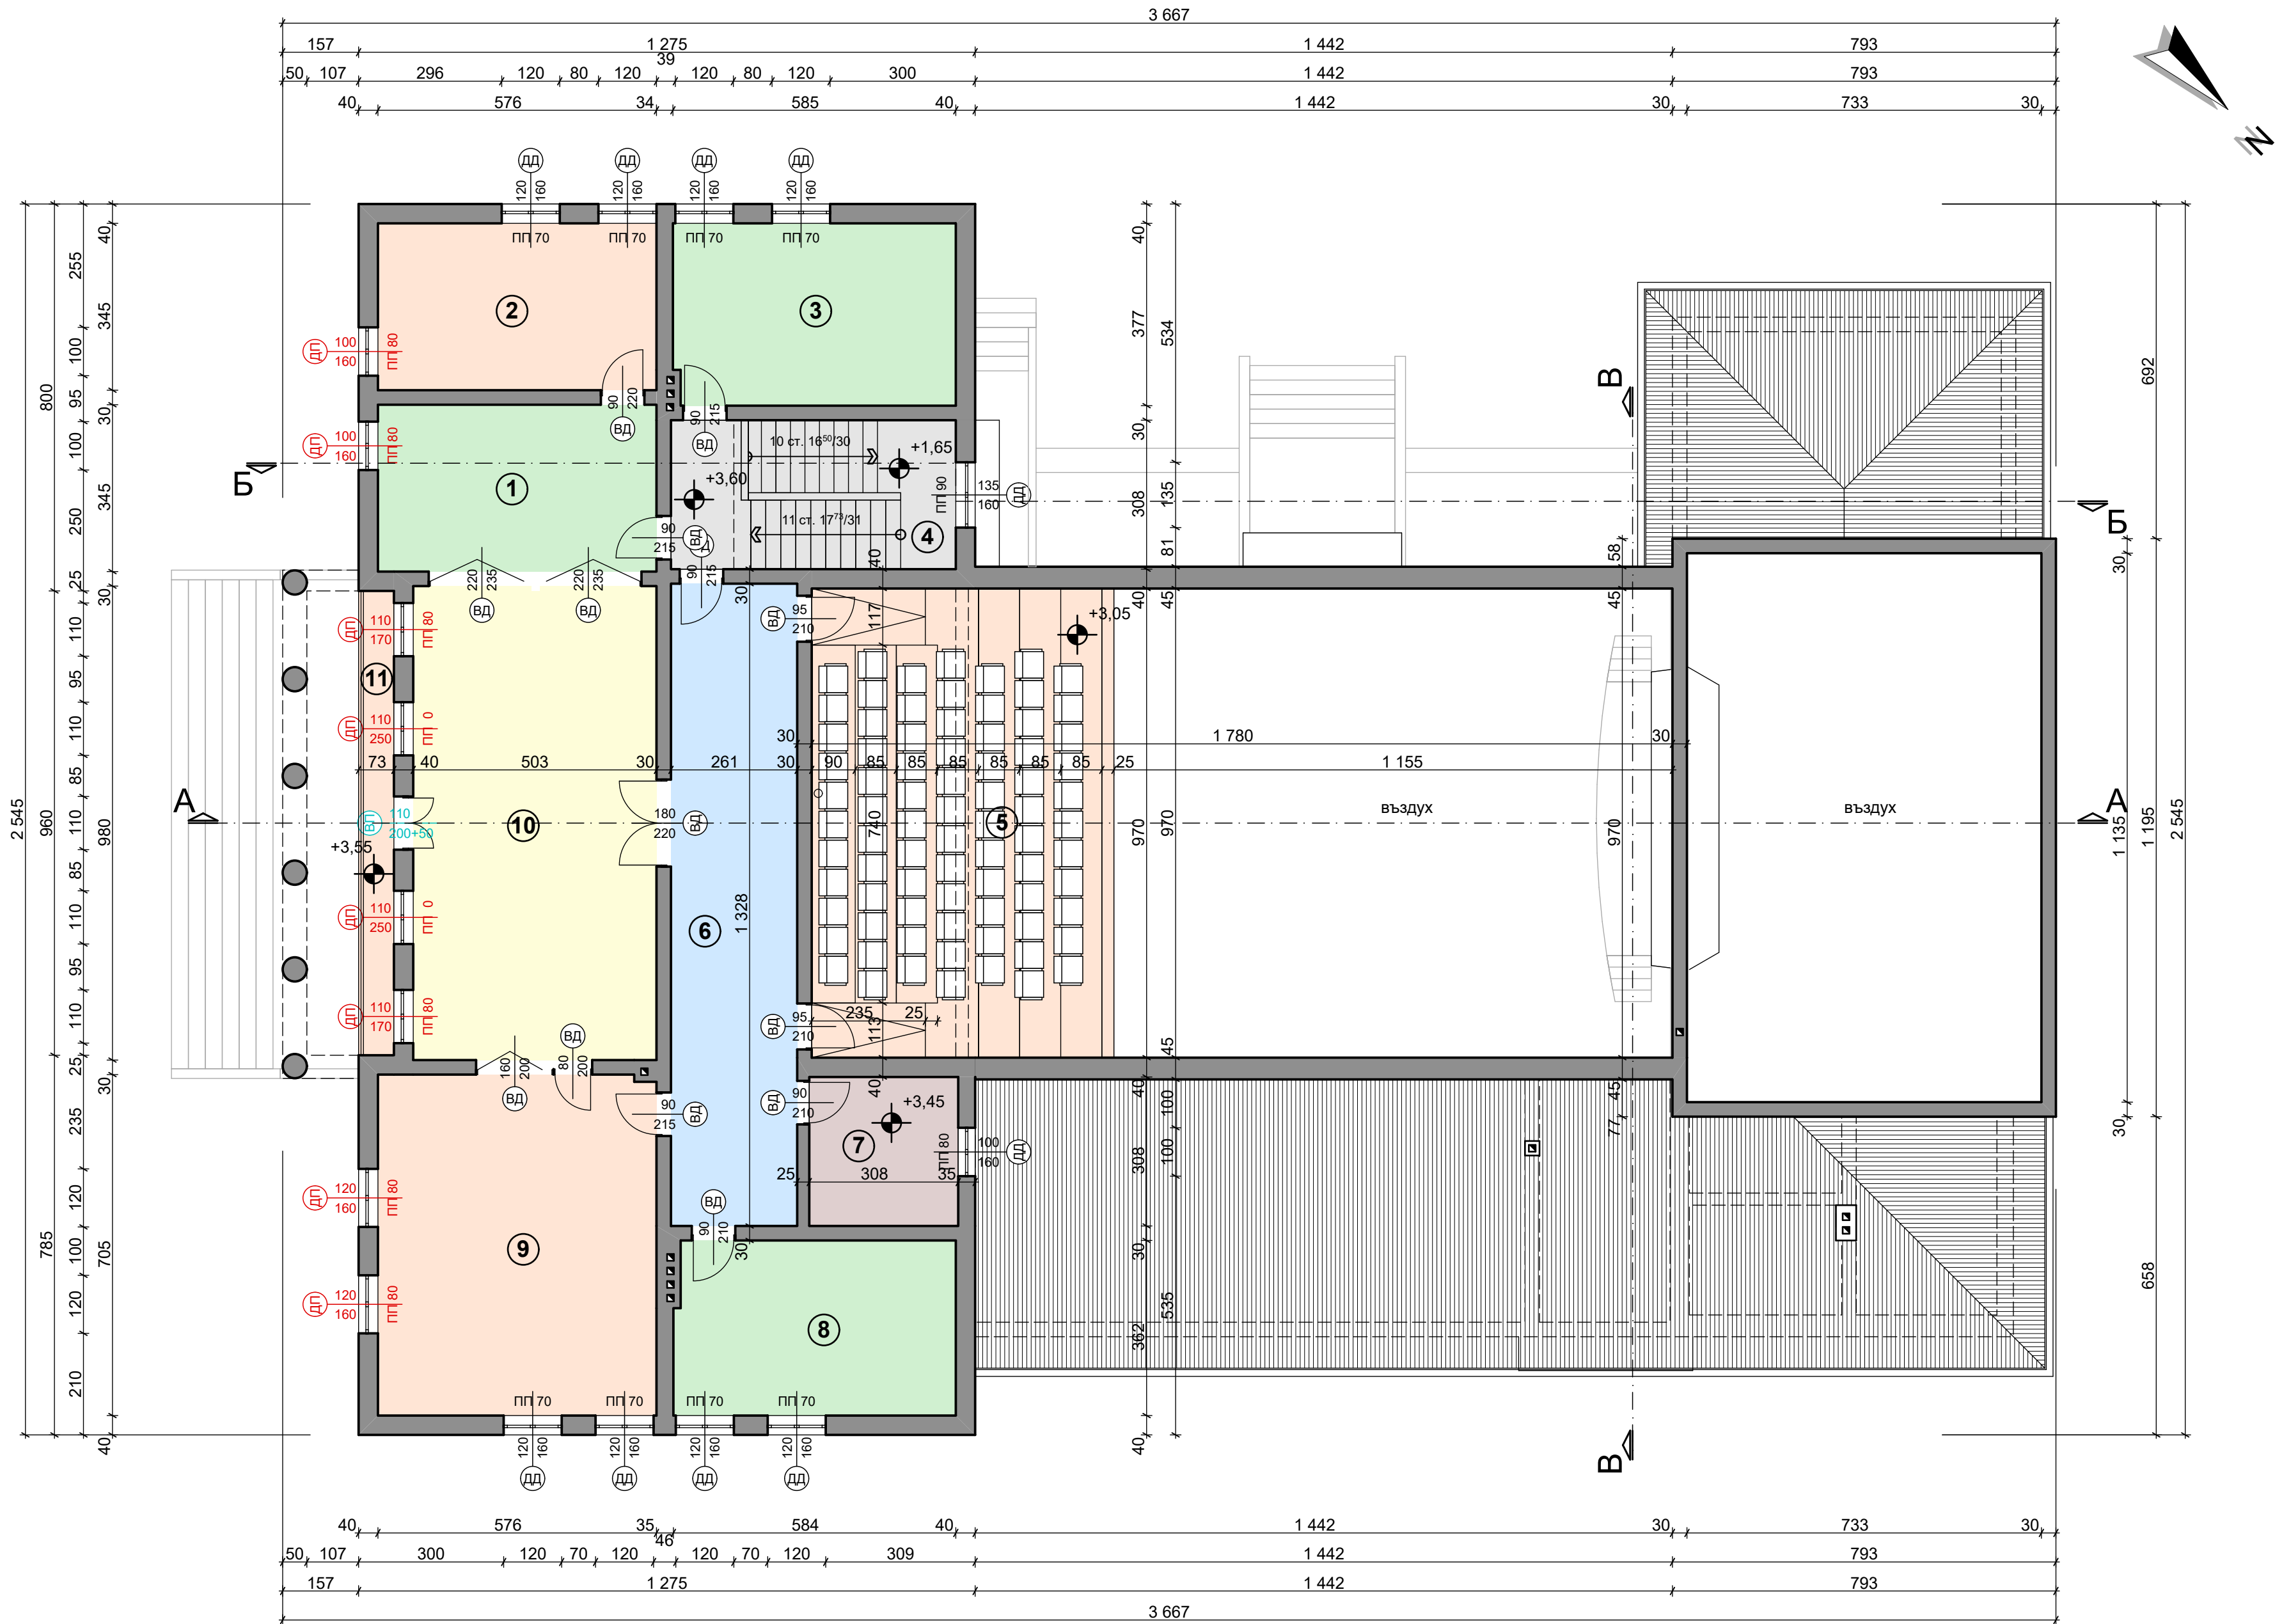

ЛЕГЕНДА: ПОМЕЩЕНИЯ

№	наименование	м²
1	детска заемна	20,92
2	библиотекар	19,87
3	секретар	21,94
4	стълбище	18,47
5	балкон	60,63
6	коридор	34,86
7	склад	9,33
8	кабинет	20,93
9	читалня	40,54
10	заемна възрастни	49,88
11	лоджия	7,49

ДП 110 85 - нова дограма - PVC
170 85

ДД 110 85 - стара дограма - дърво
170 85

ВПА 120 - нови врати - PVC/ALU
210+50

ВД/М 120 - стари врати - дърво/метал
210+50

ЗАСТРОЕНА ПЛОЩ

на кота + 3.60 - 354.91м²



РАЗПРЕДЕЛЕНИЕ НА КОТА + 3.60

възложител	Община Генерал Тошево	
обект	"Основен ремонт на съществуваща обществена сграда Народно читалище "Пробуда-1941" и ремонт на прилежащо пространство" в УПИ XII-кутурен дом, читалище, озеленяване, кв.32 по плана на село Кардам	
чертеж	Разпределение на кота + 3.60	
проектант	арх. П. Петров	част Арх. засн. М 1:100
	СЪГЛАСУВАЛ	фаза: ПП
възложител	Община Генерал Тошево	10. 2017 г. 4/6



ЛЕГЕНДА: ПОМЕЩЕНИЯ

№	наименование	m²
1	склад	39,27
2	санитарно пом-е - ремонтирано	5,33
3	помещение без достъп	15,96
4	стълбище	6,37
5	дискотека	74,52
6	мултифункционална зала	158,27
7	сцена	19,51
8	котелно	19,39
9	склад	10,60
10	помощно помещение	11,19
11	стълбище	12,30
12	помощно помещение	7,94
13	склад	18,90
14	склад	38,23
15	помощно помещение	7,04

ДП 110 85 - нова дограма - PVC

ДД 110 85 - стара дограма - дърво

ВПА 120 210+50 - нови врати - PVC/ALU

ВД/М 120 210+50 - стари врати - дърво/метал


ЗАСТРОЕНА ПЛОЩ


на кота - 4.30 - 488.73m²




РАЗПРЕДЕЛЕНИЕ НА КОТА - 4.30

възложител	Община Генерал Тошево	
обект	"Основен ремонт на съществуваща обществена сграда Народно читалище "Пробуда-1941" и ремонт на прилежащо пространство" в УПИ XII-кутурен дом, читалище, озеленяване, кв.32 по плана на село Кардам	
чертеж	Разпределение на кота - 4.30	
проектант	арх. П. Петров	част Арх. засн. М 1:100
	СЪГЛАСУВАЛ	фаза: ПП
възложител	Община Генерал Тошево	10. 2017 г.
		2/6

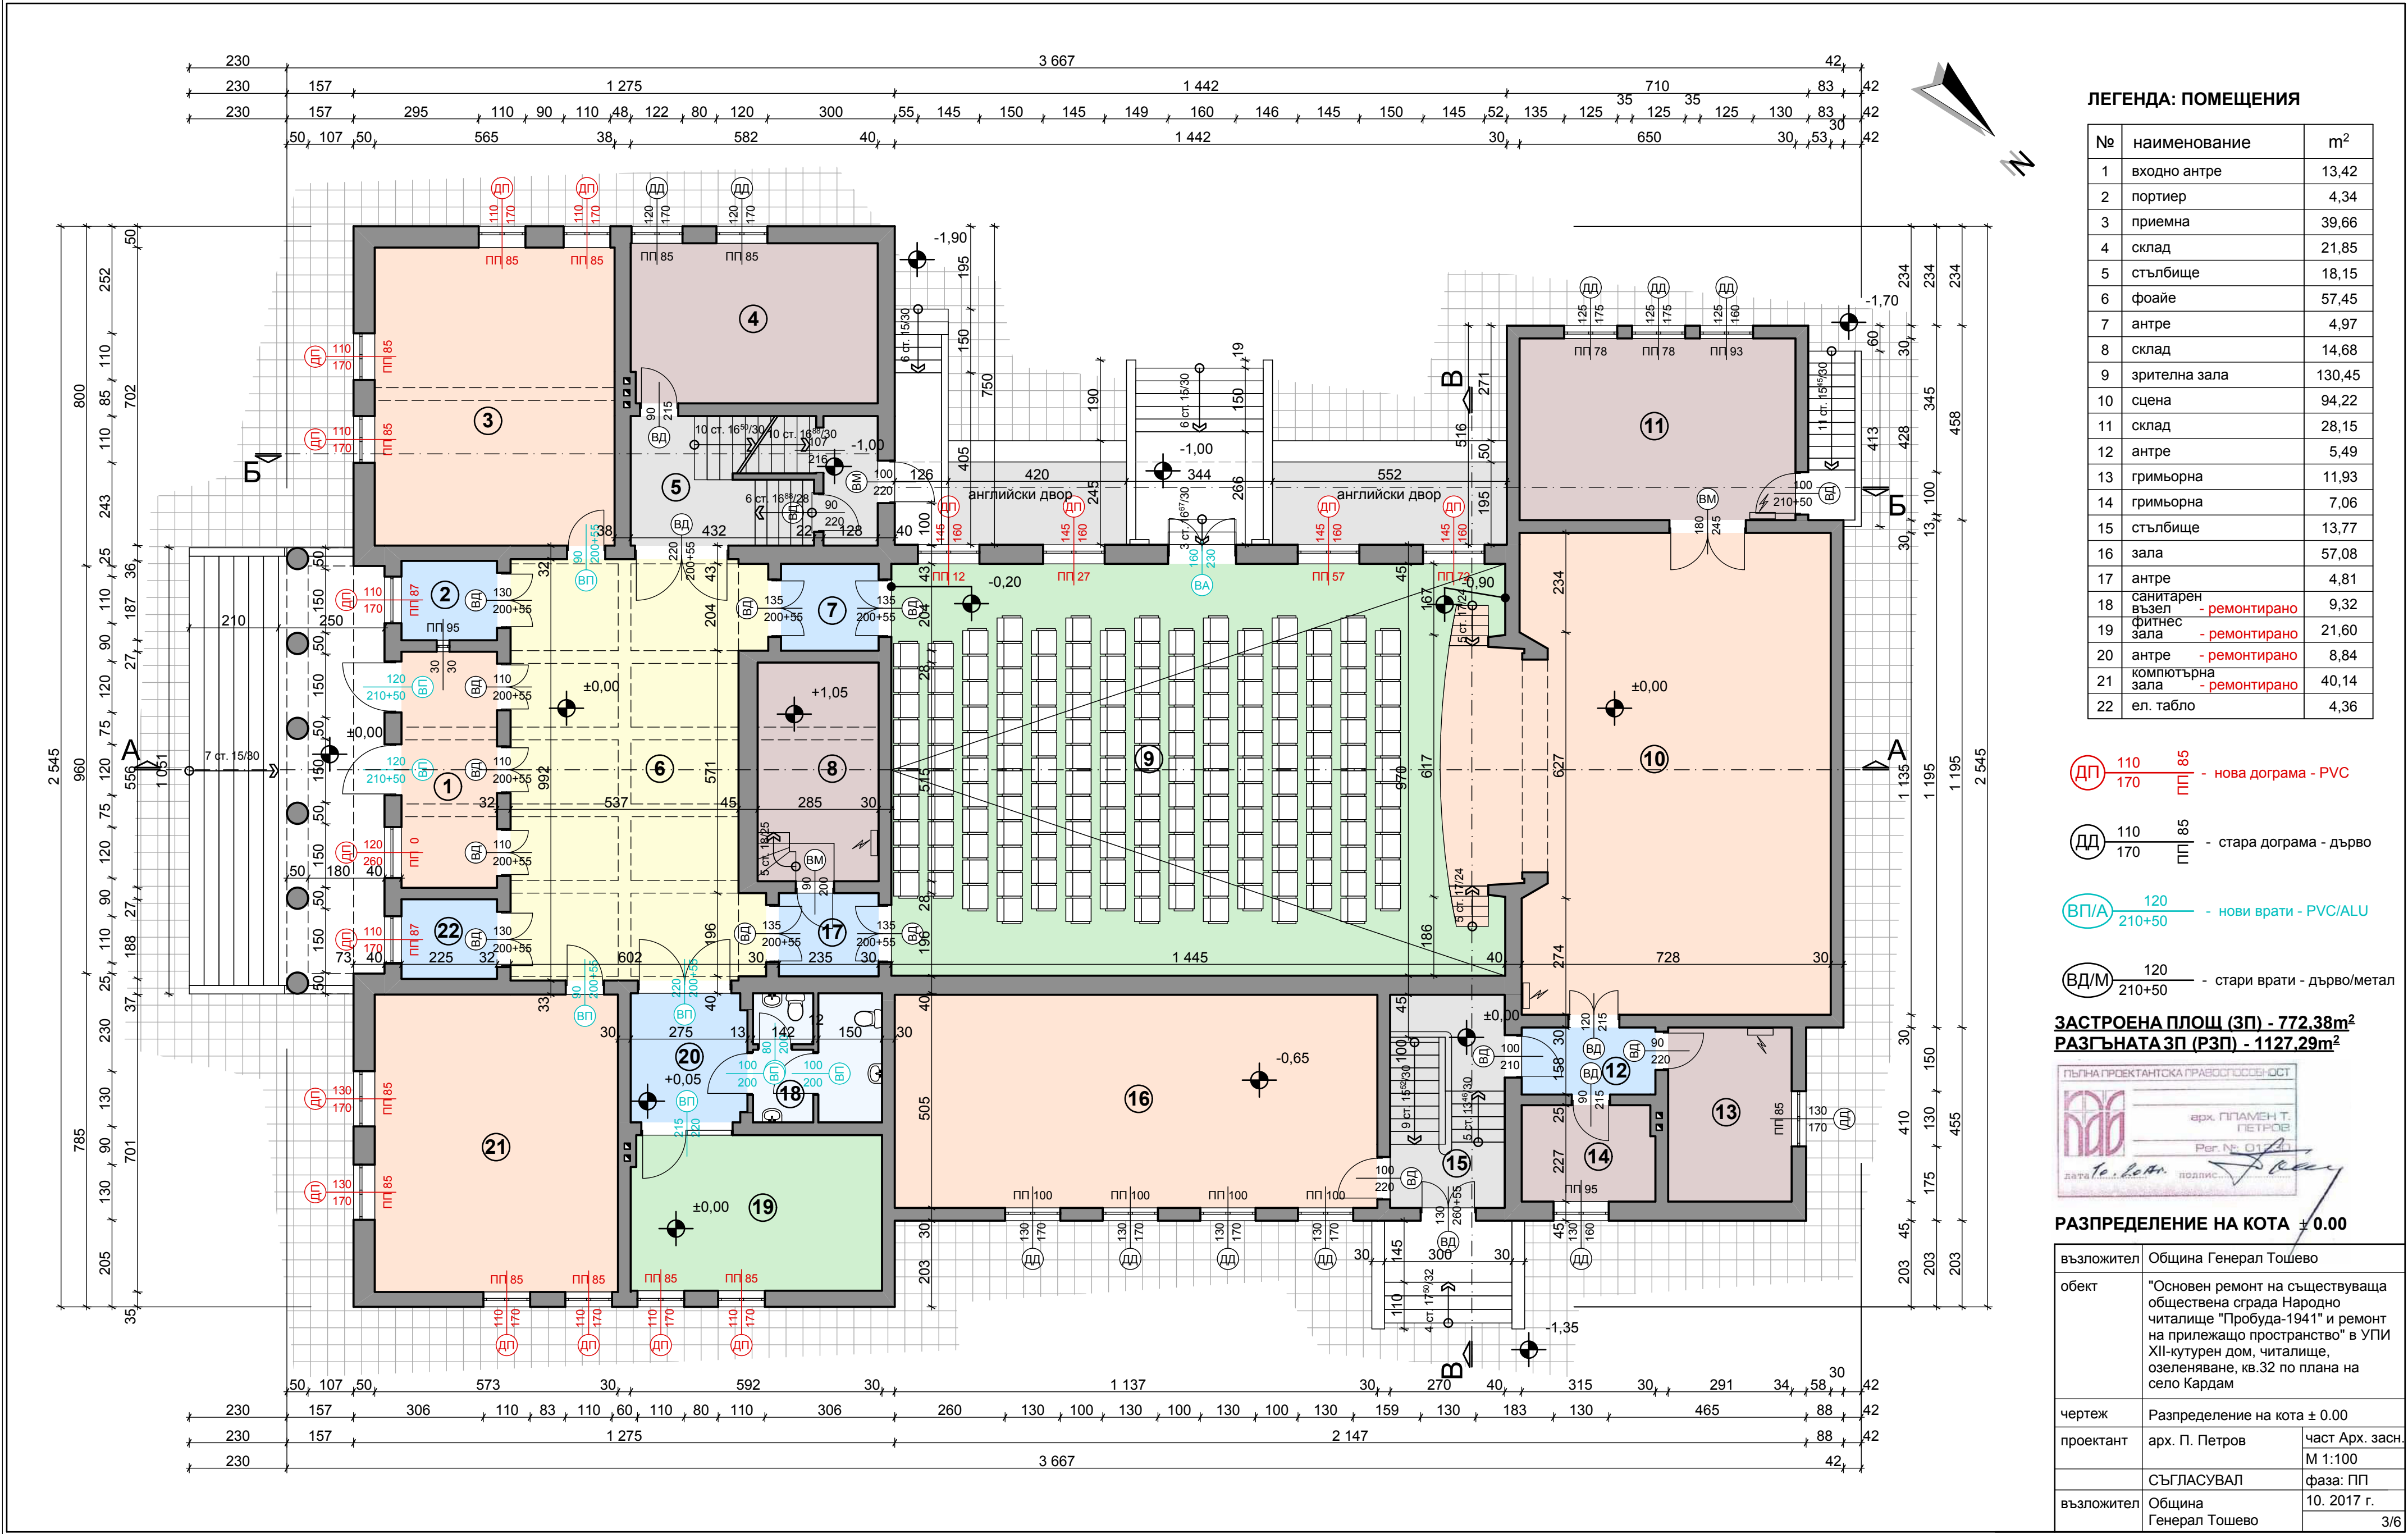

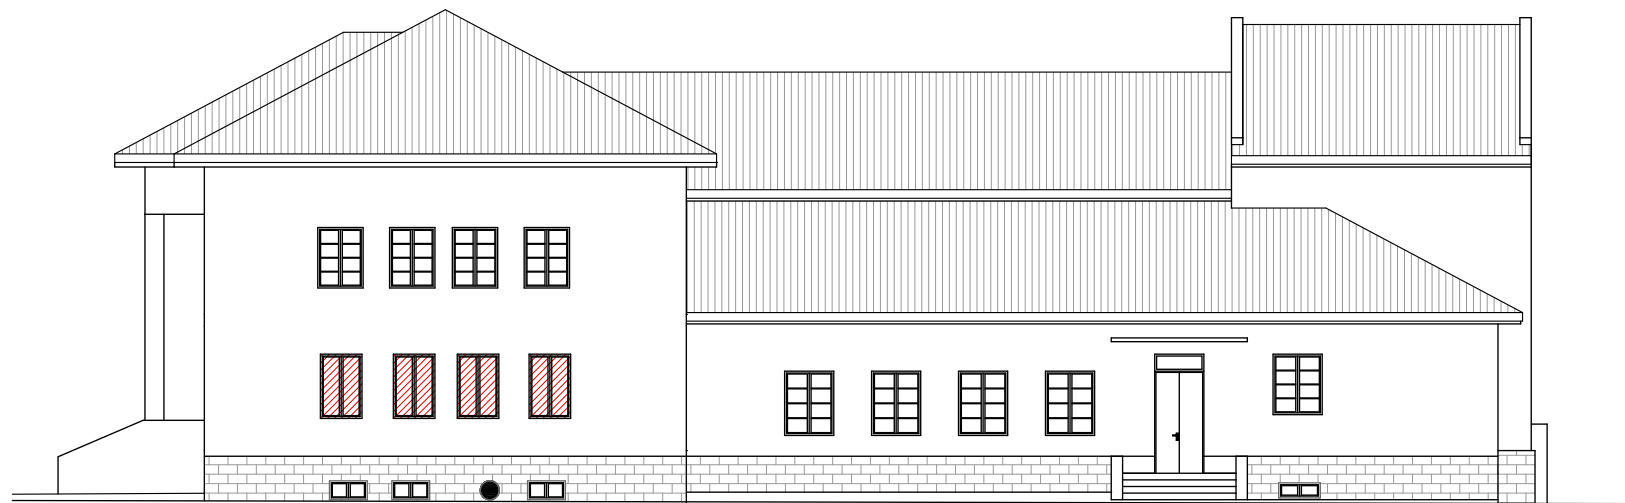

ФАСАДА СЕВЕРОИЗТОК

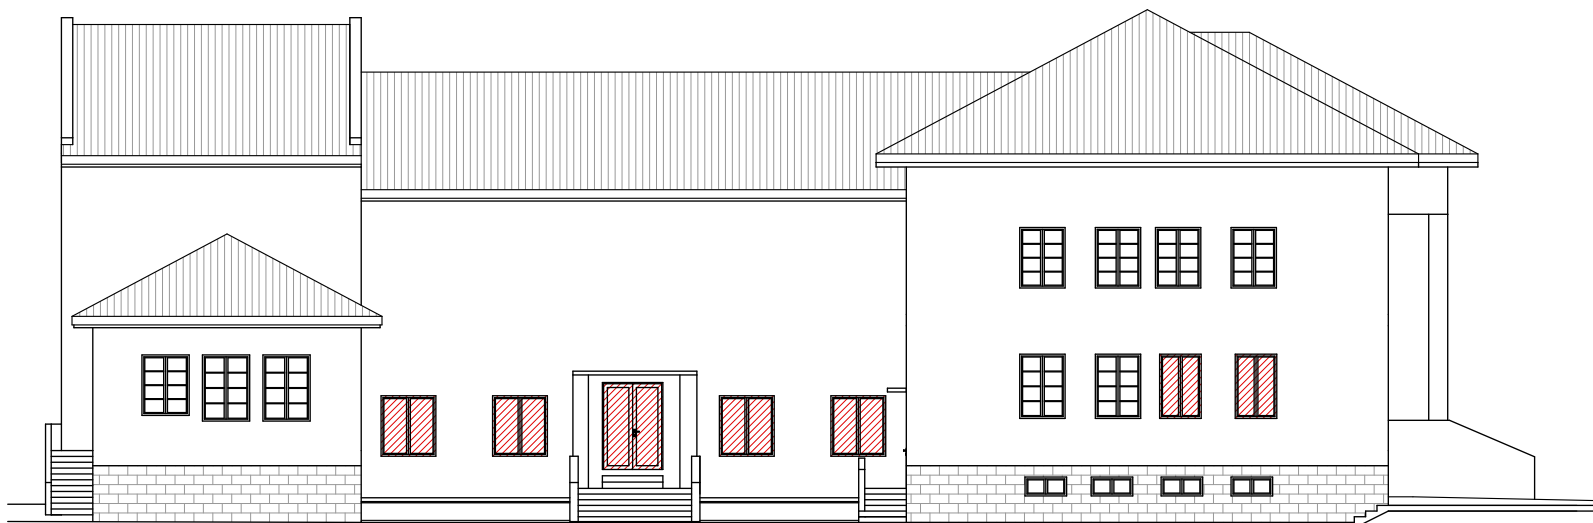

ФАСАДА ЮГОЗАПАД




ПОДМЕНЕНИ ВРАТИ И ПРОЗОРЦИ




ФАСАДА ЮГОИЗТОК




ФАСАДА СЕВЕРОЗАПАД

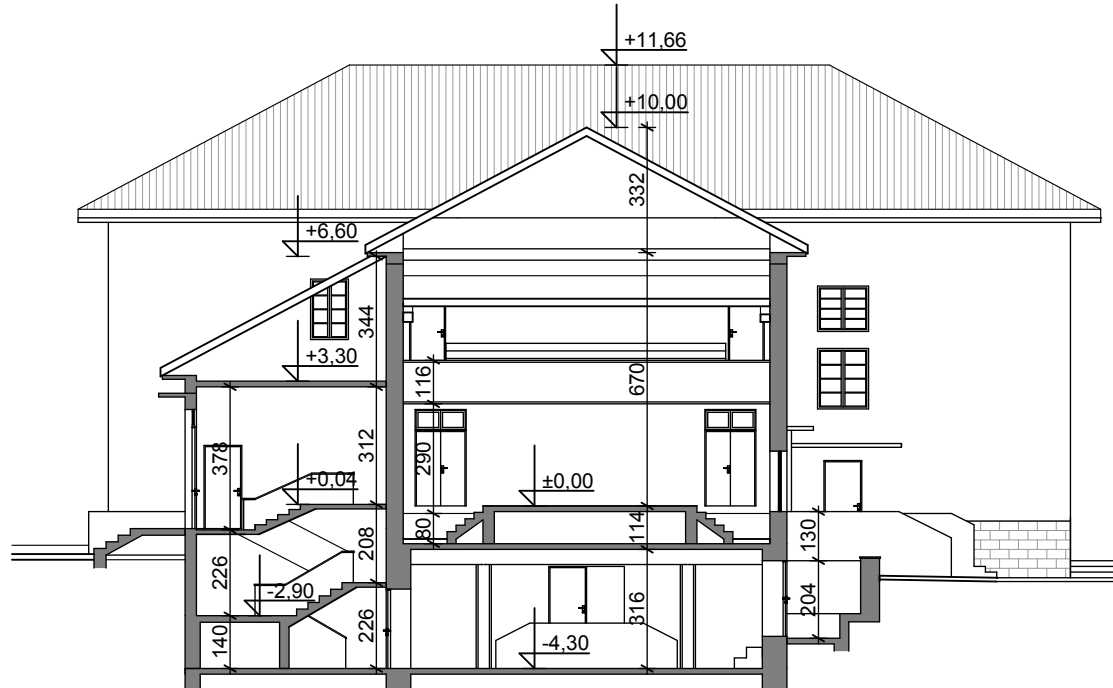

РАЗРЕЗ В-В

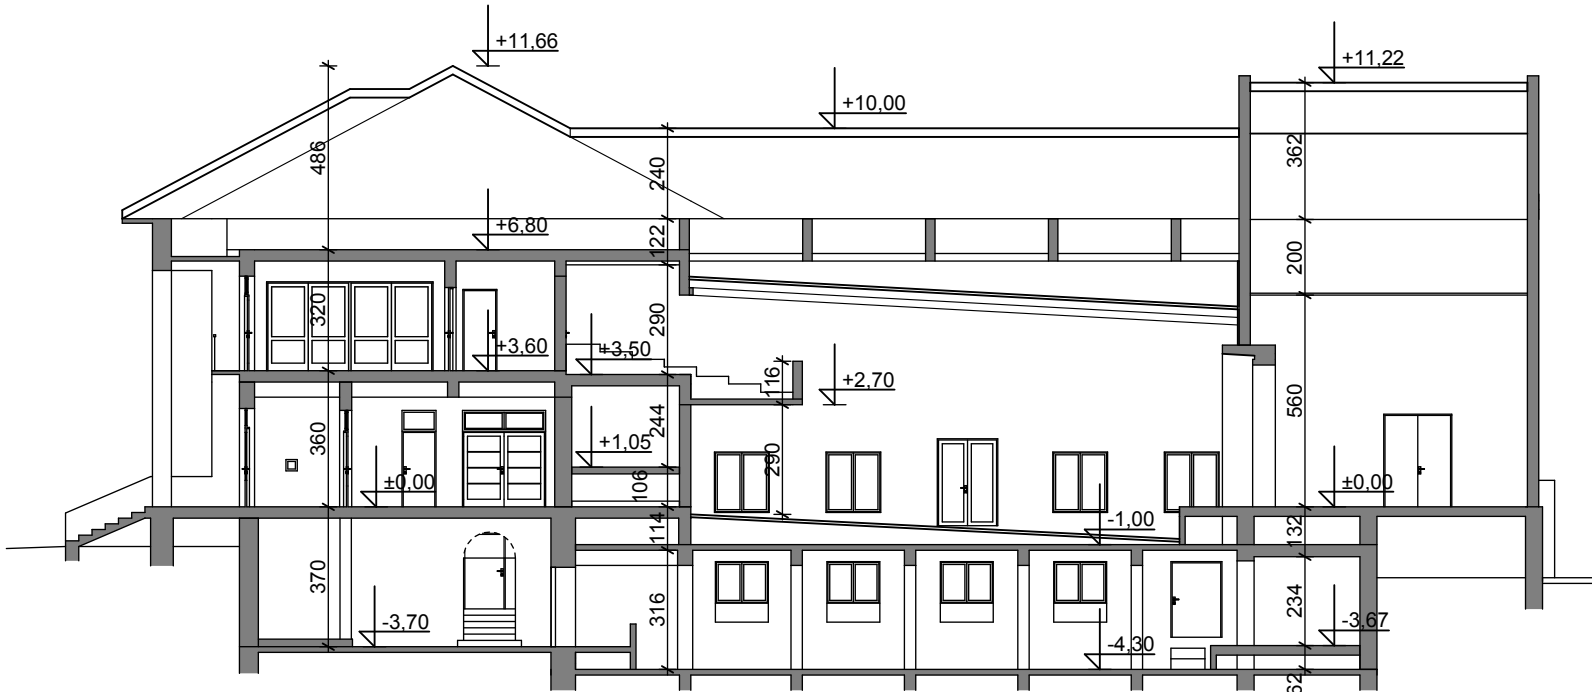

РАЗРЕЗ А-А

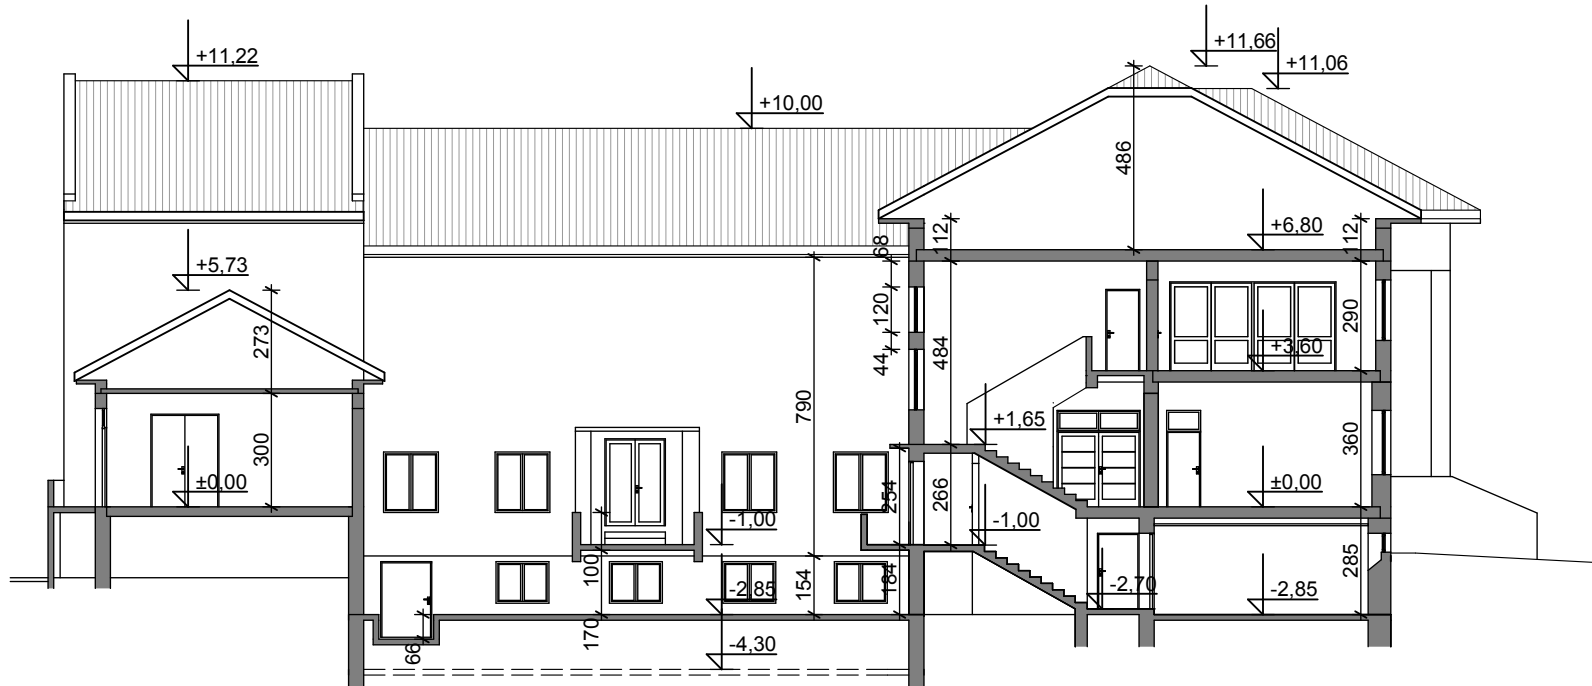

РАЗРЕЗ Б-Б



РАЗРЕЗИ И ФАСАДИ

възложител	Община Генерал Тошево		
обект	"Основен ремонт на съществуваща обществена сграда Народно читалище "Пробуда-1941" и ремонт на прилежащо пространство" в УПИ XII-кутурен дом, читалище, озеленяване, кв.32 по плана на село Кардам		
чертеж	Разреси и фасади		
проектант	арх. П. Петров	част Арх. засн.	М 1:200
	СЪГЛАСУВАЛ	фаза: ПП	
възложител	Община Генерал Тошево	10. 2017 г.	6/6

$P_{\text{застр.}} = 23,08\%$
 $K_{\text{инт.}} = 0,21$
 $P_{\text{озел.}} = 55,40\%$

MЖ

2МЖ

235

2МсБЖ
239
читалище

XII
КУЛТУРЕН ДОМ,
ЧИТАЛИЩЕ
ОЗЕЛЕНЯВАНЕ

УЧИЛИЩЕ

XIX ОЗЕЛЕНЯВАНЕ

 обхват на зоната
прилежащо пространство,
предвидено за ремонт



Обект:	"Основен ремонт на съществуваща обществена сграда Народно читалище "Пробуда-1941" и ремонт на прилежащо пространство" в УПИ XII-културен дом, читалище озеленяване, кв.32 по плана на село Кардам		
Възложител:	Община Генерал Тошево		
Проектант:	арх. П. Петров		
Съгласували:	Община Генерал Тошево		
1/6	Част: Арх.	М 1:500	10. 2017.г.