


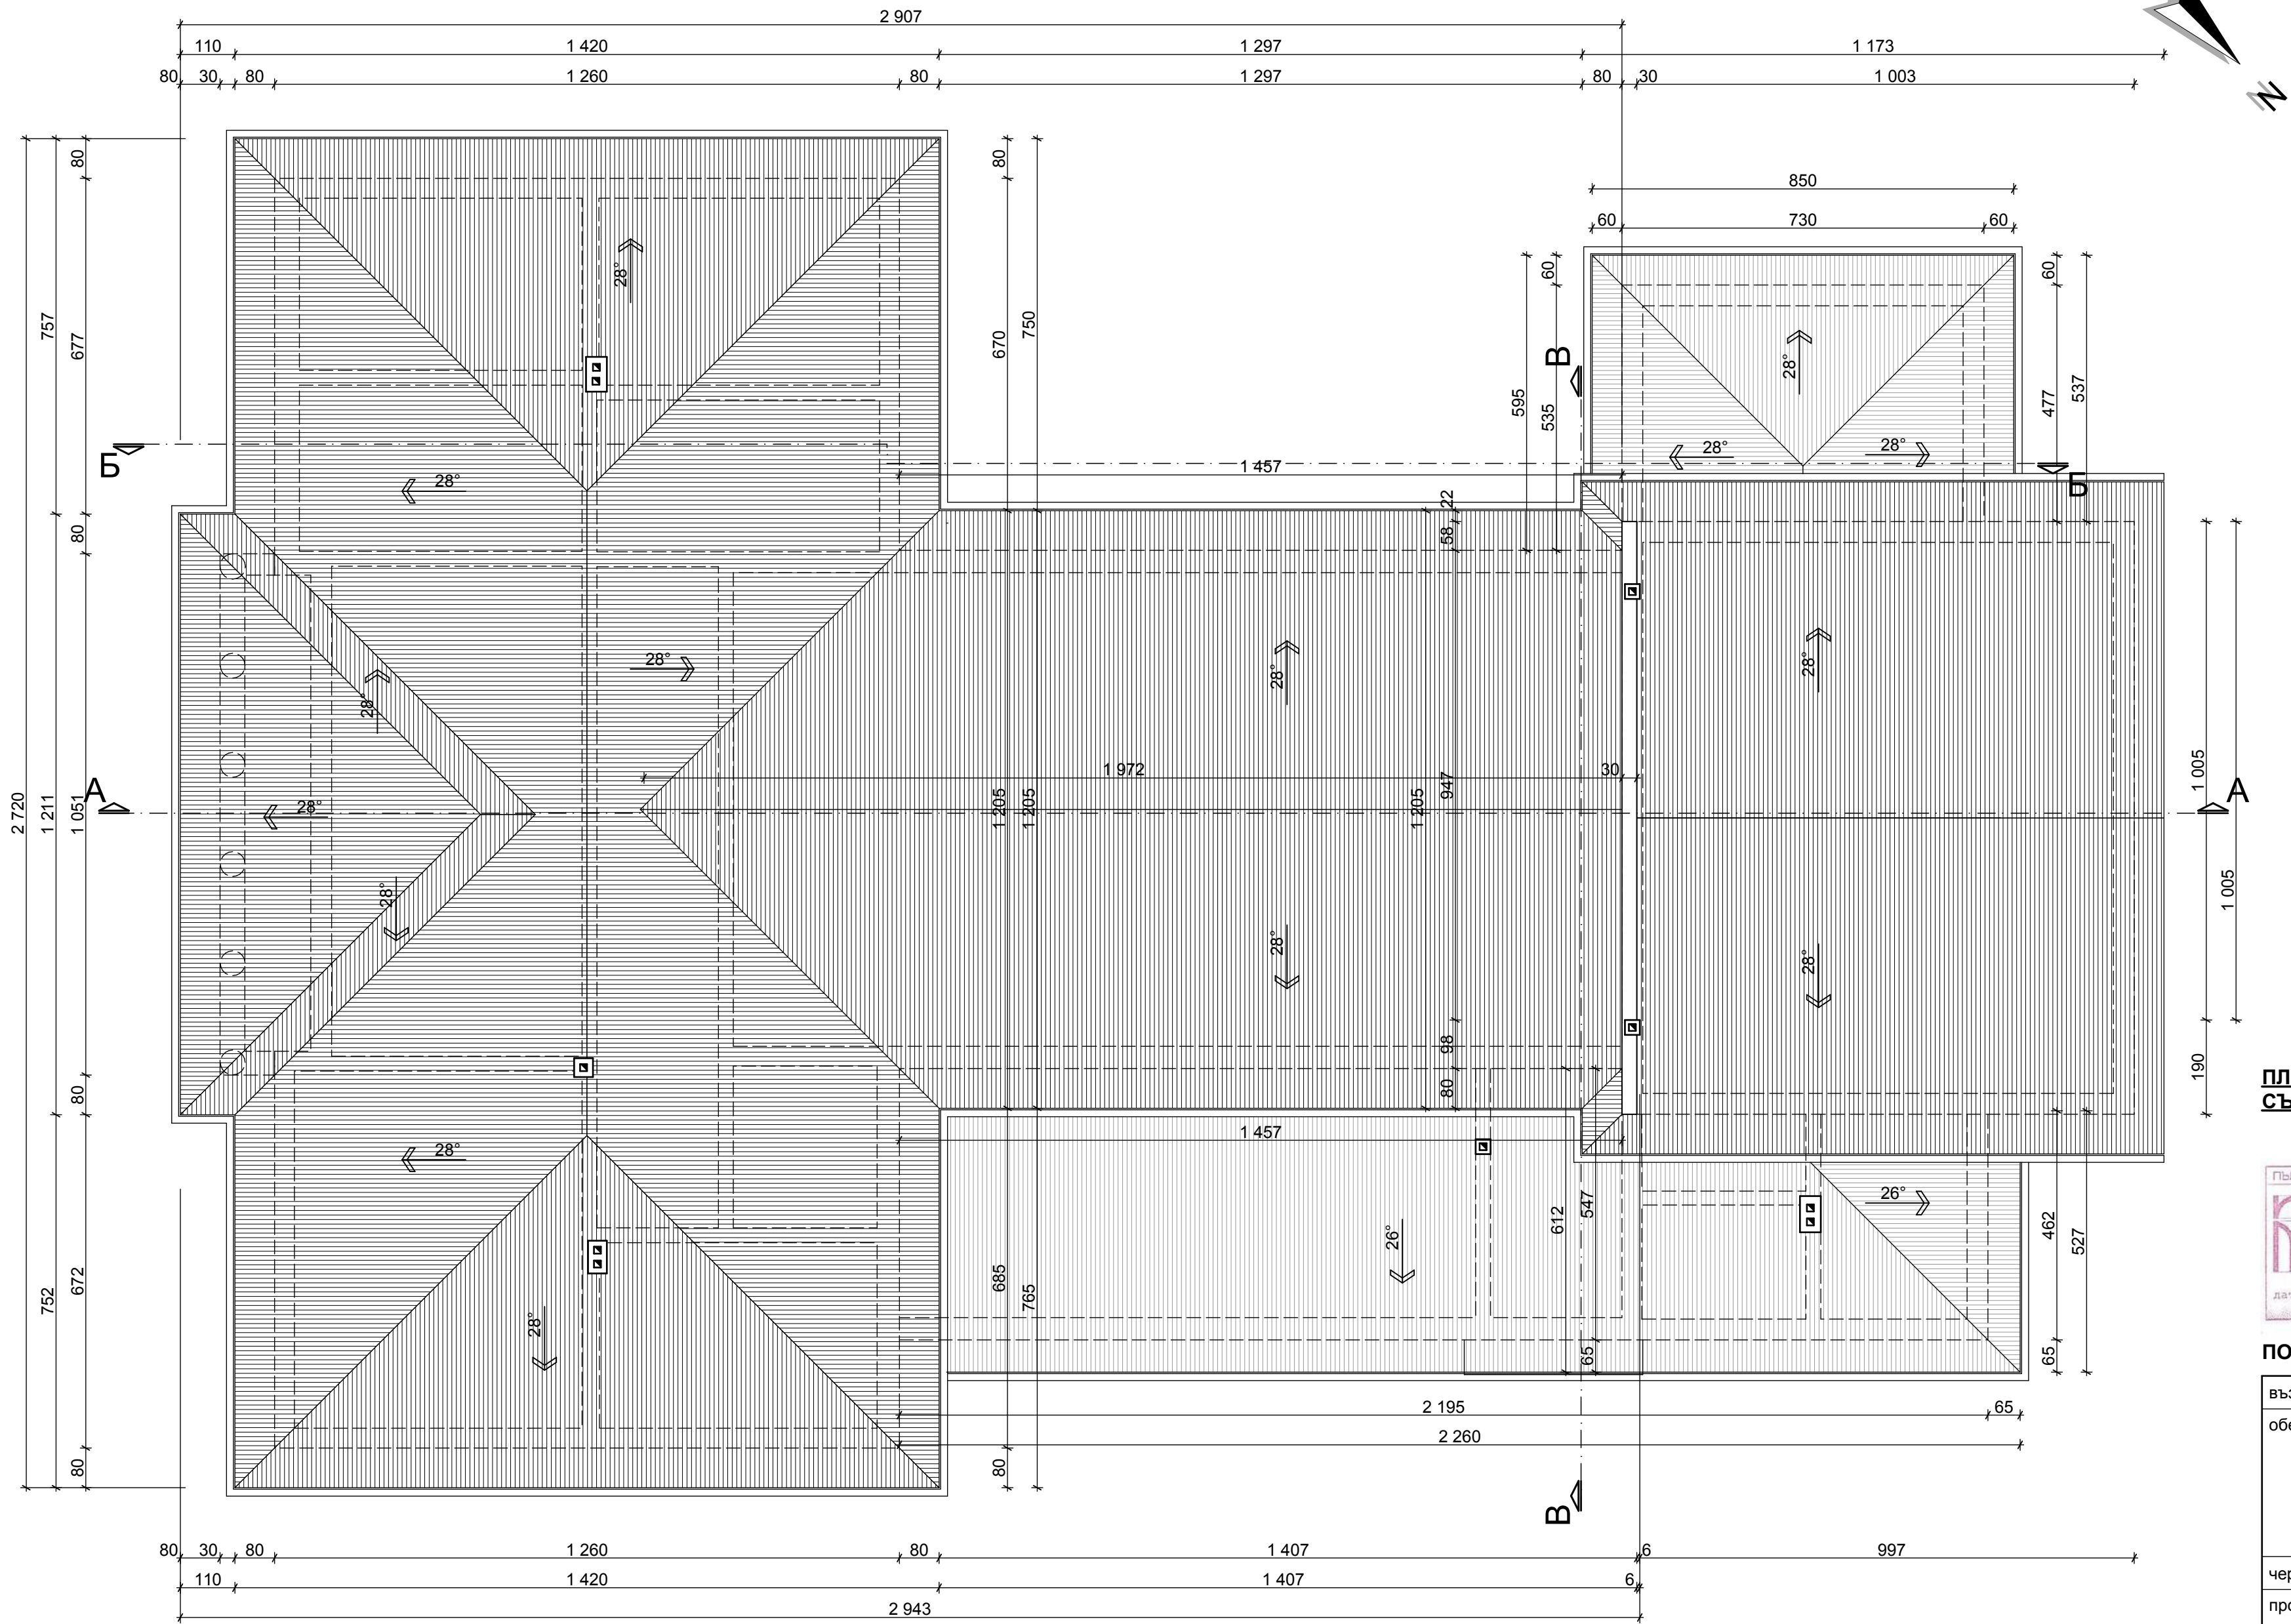



ПЛОШ НА ПОКРИВА
СЪС СТРЕХИТЕ - 1004.74m²



ПОКРИВНИ ЛИНИИ

възложител	Община Генерал Тошево	
обект	"Основен ремонт на съществуваща обществена сграда Народно читалище "Отец Паисий-1897"" в УПИ II, кв.27 по плана на село Спасово	
чертеж	Покривни линии	
проектант	арх. П. Петров	част Арх. засн. М 1:100
	СЪГЛАСУВАЛ	фаза: ПП
възложител	Община Генерал Тошево	10. 2017 г. 5/6

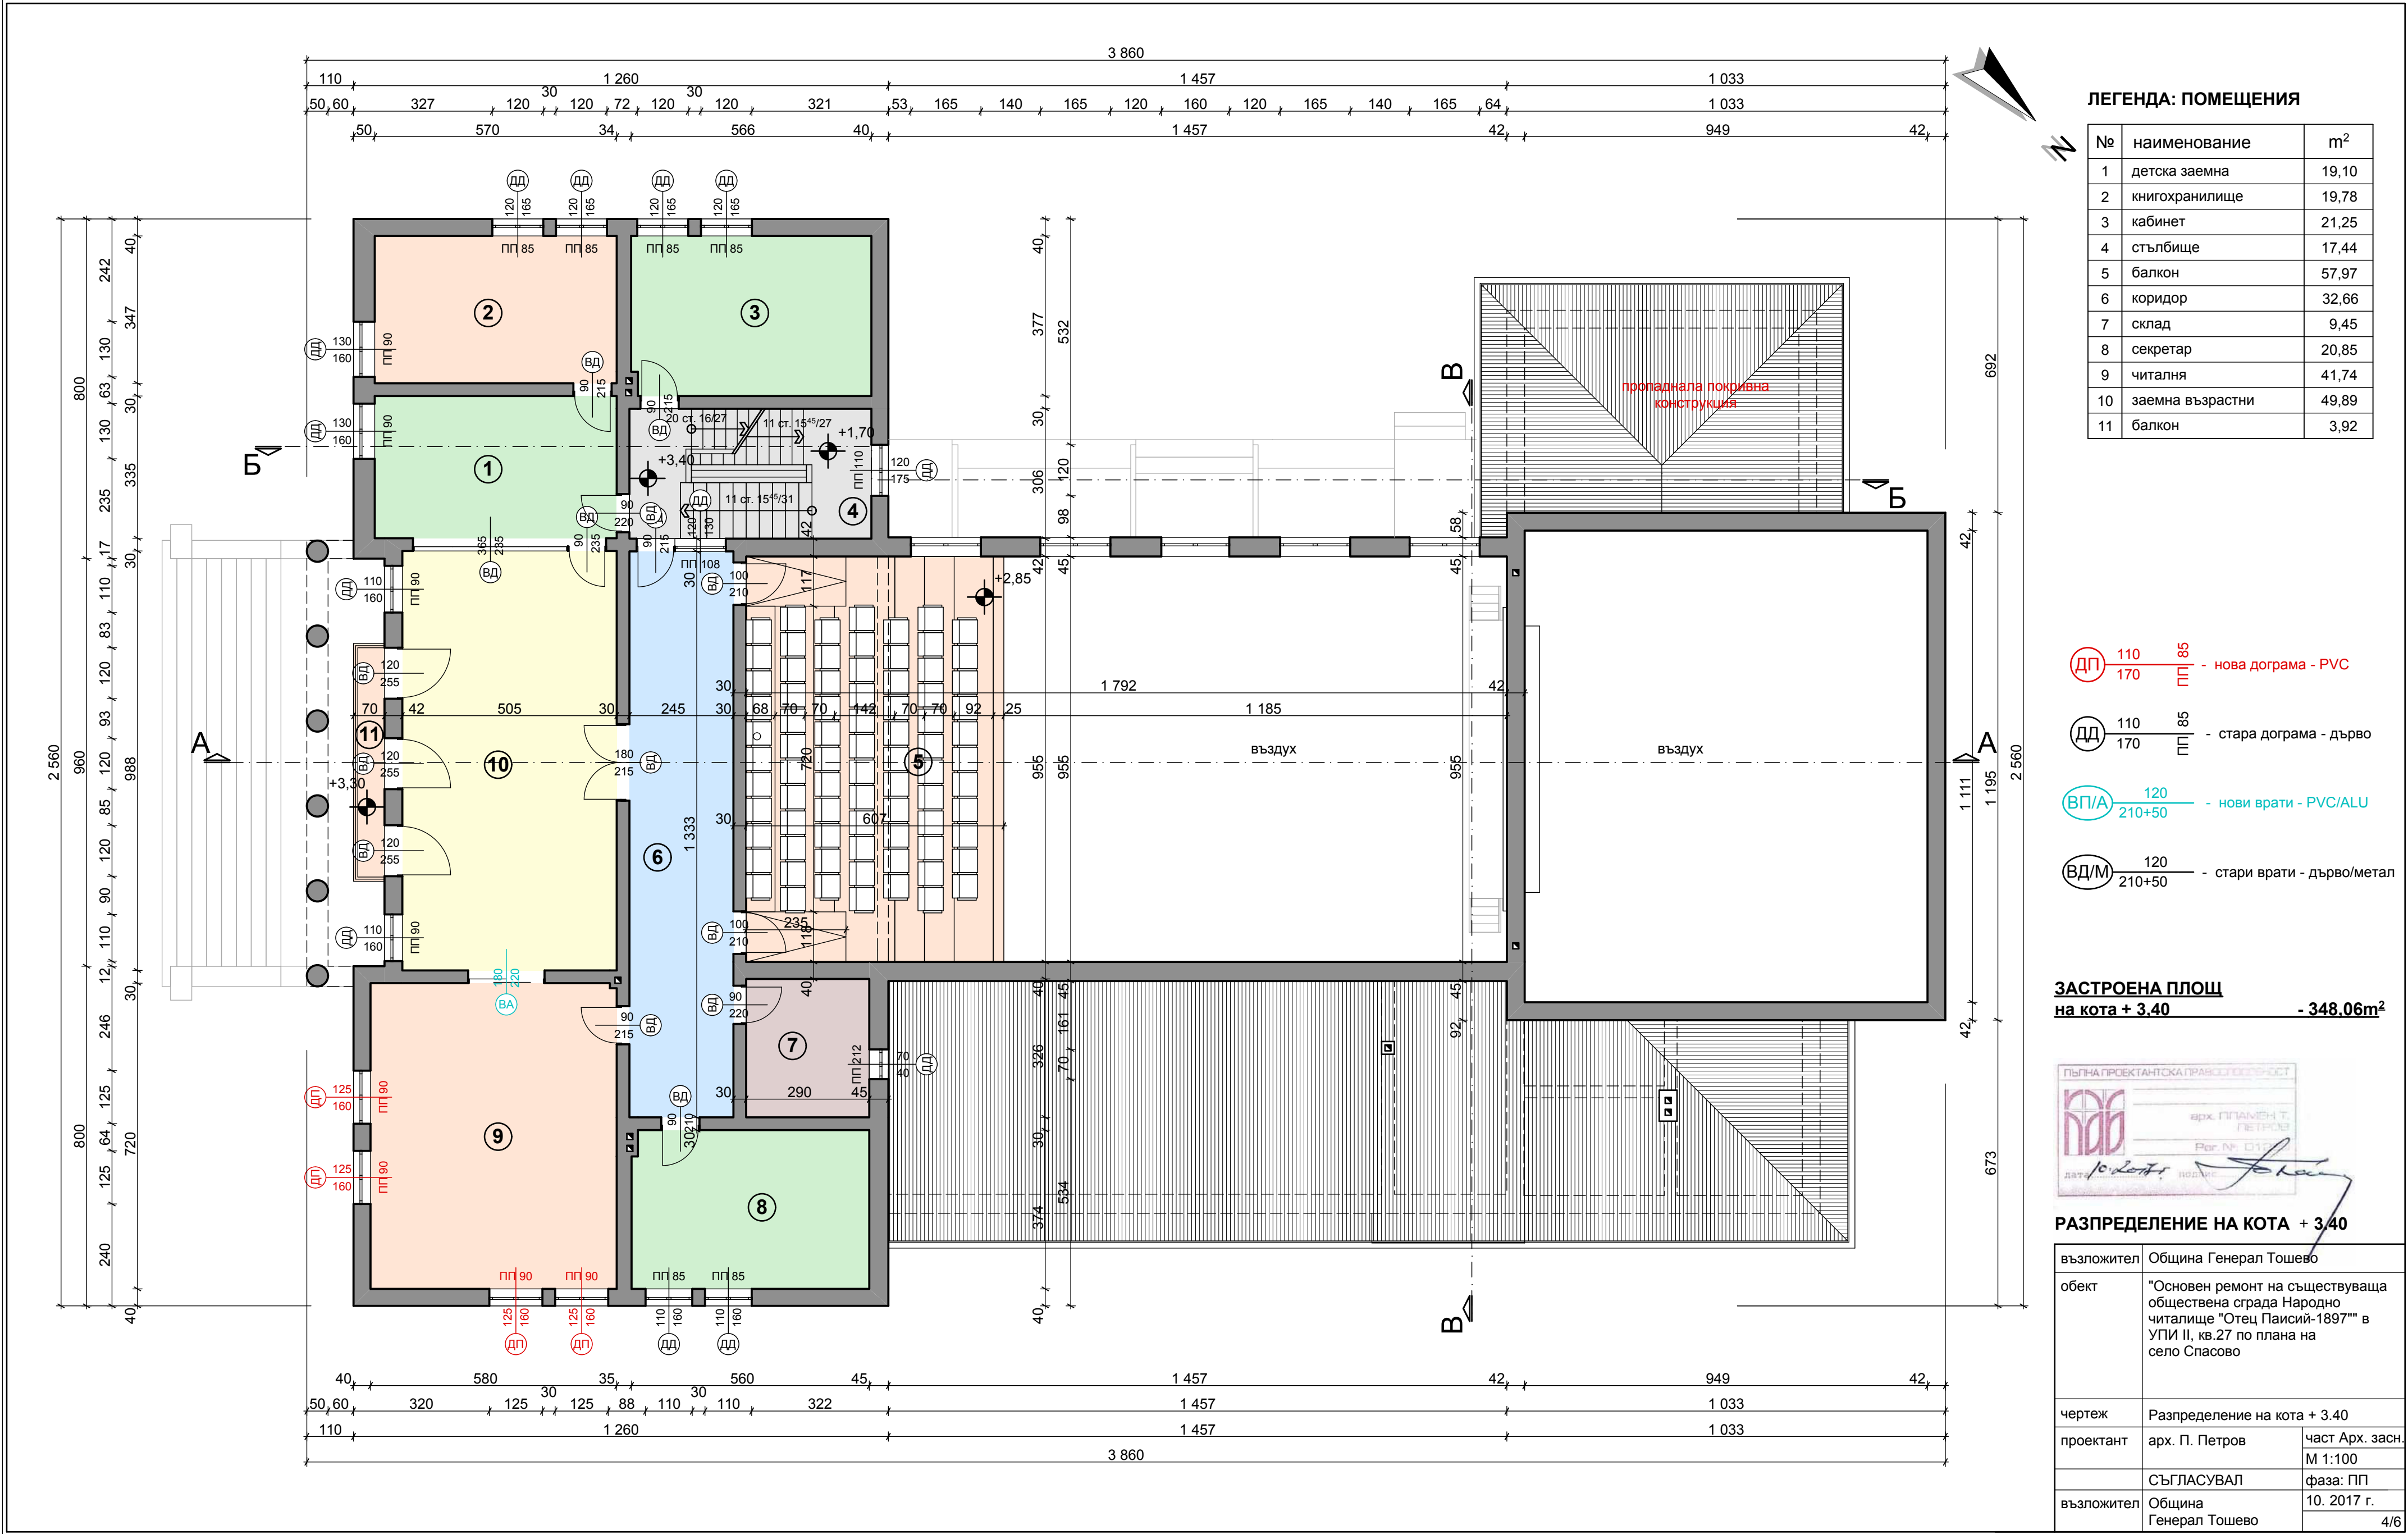

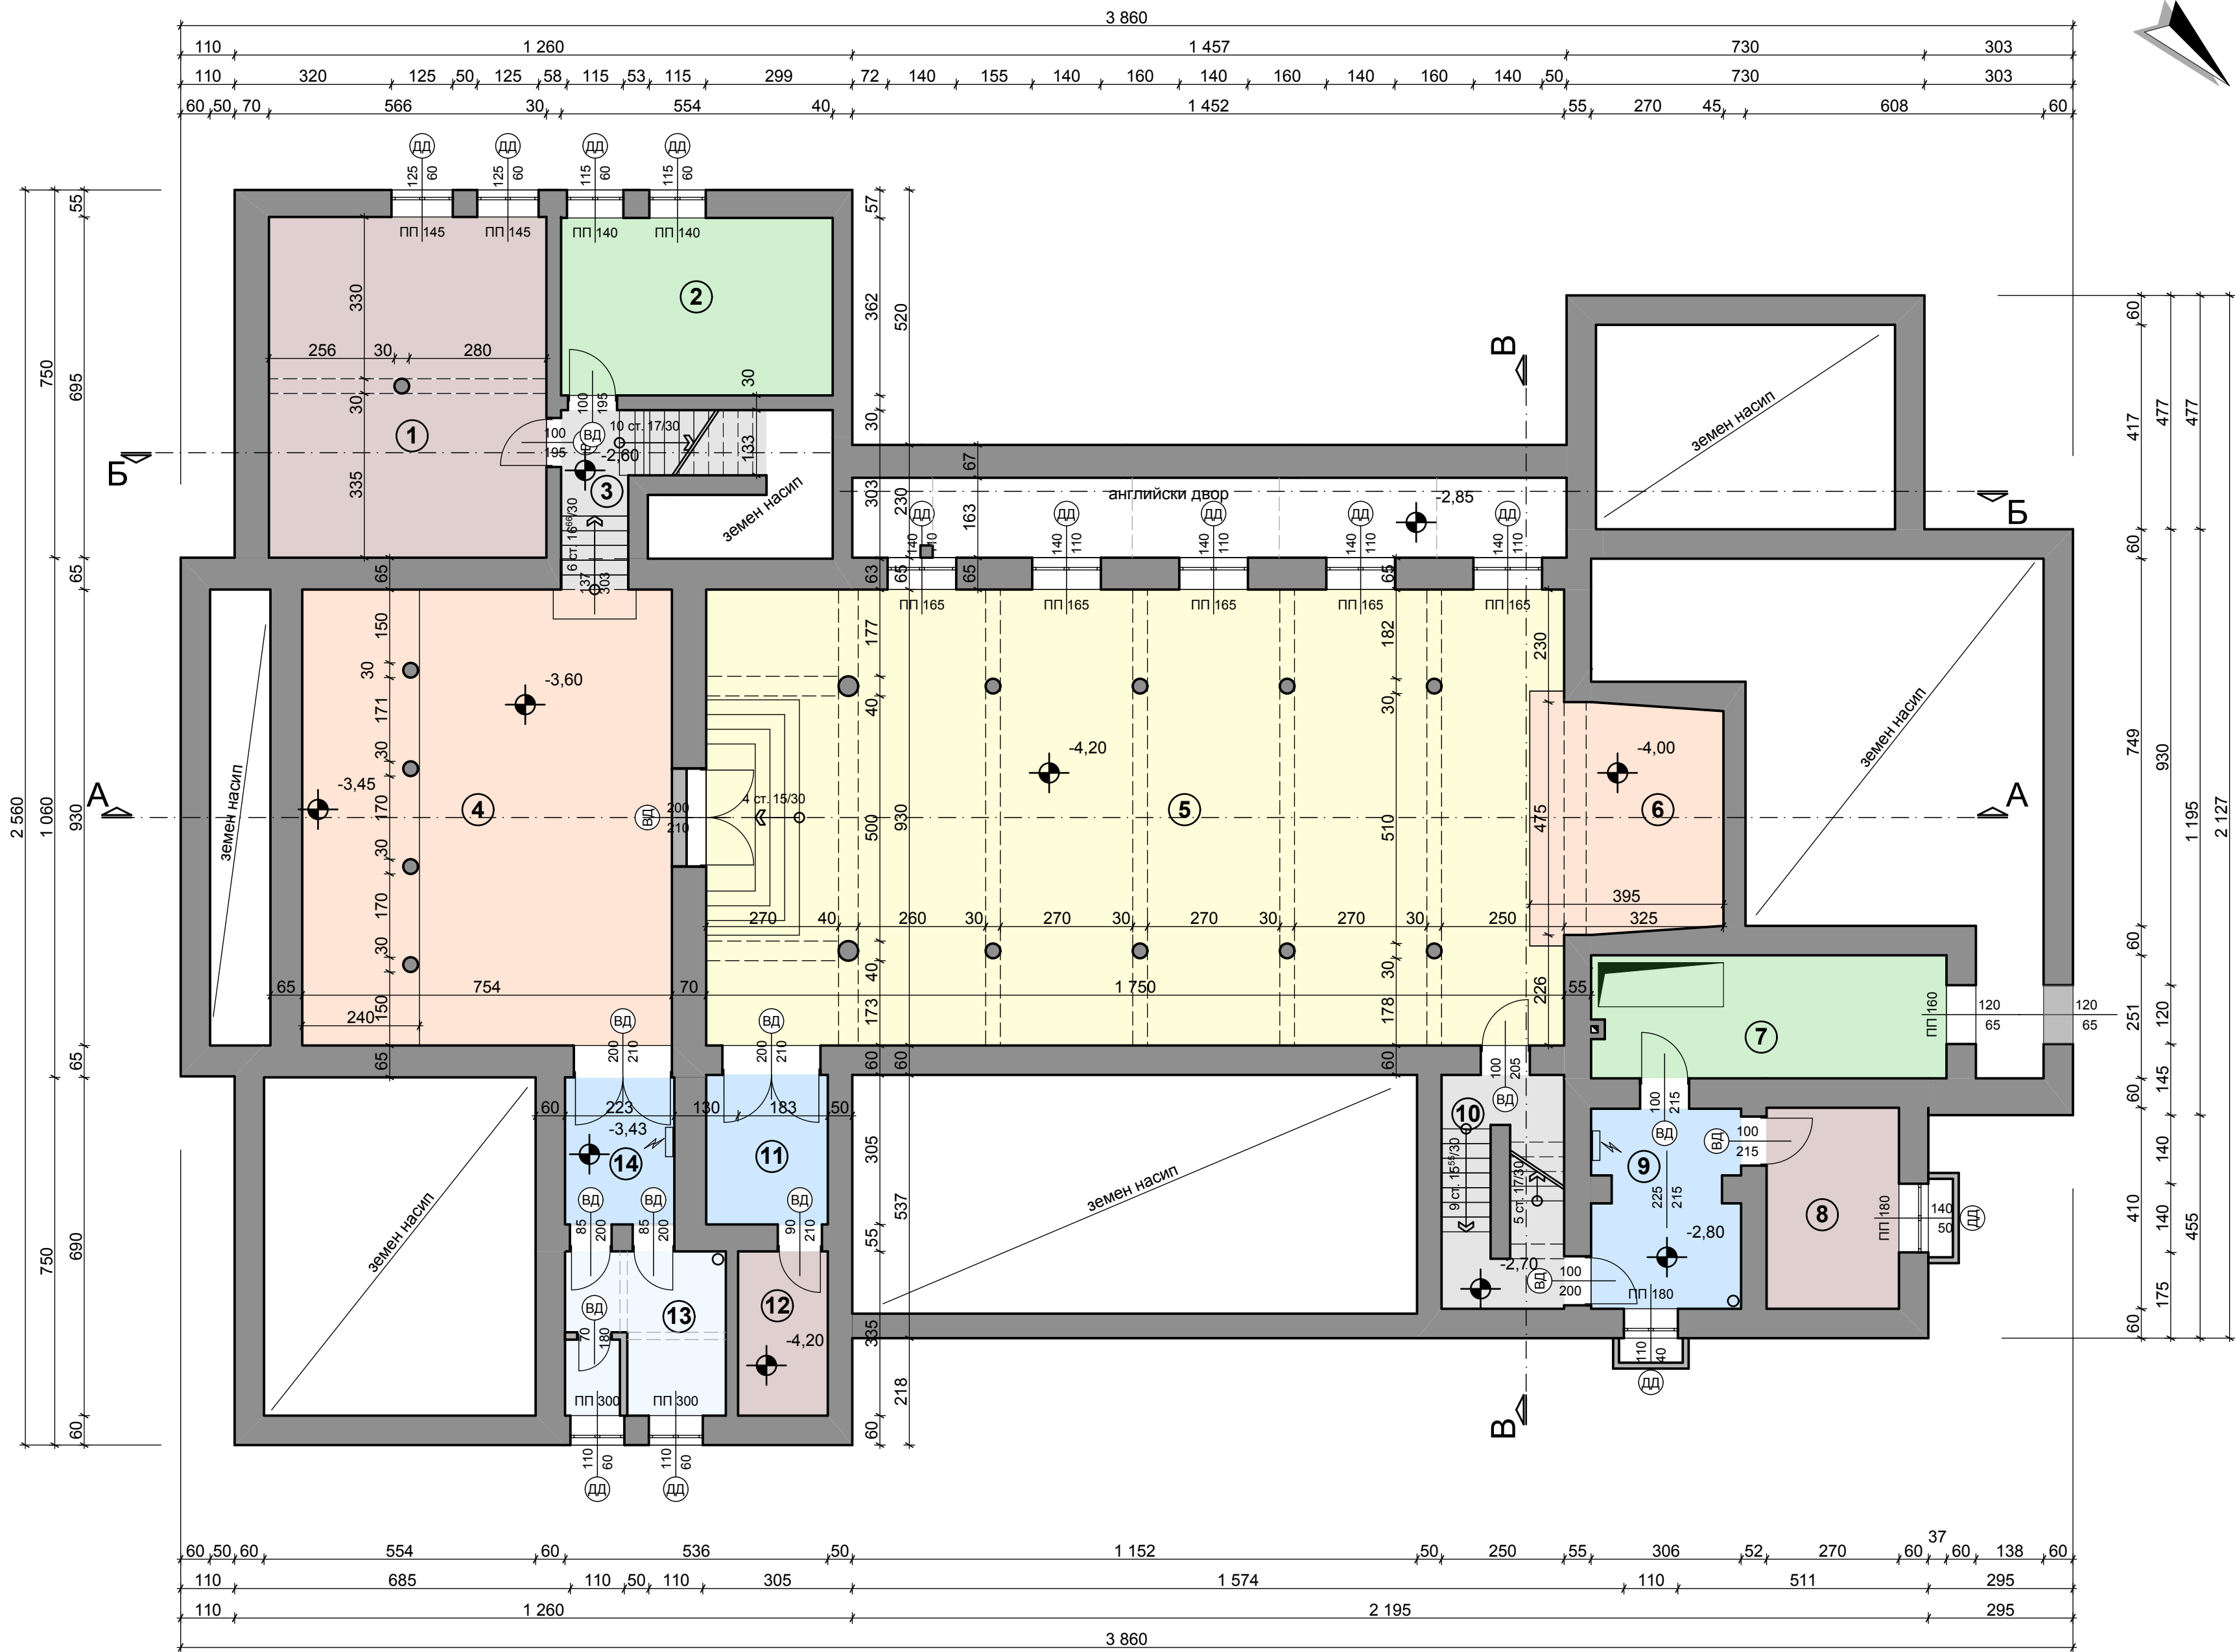

ЛЕГЕНДА: ПОМЕЩЕНИЯ

№	наименование	м²
1	склад	39,34
2	склад	20,06
3	стълбище	8,77
4	дискотека	70,12
5	мултифункционална зала	159,11
6	сцена	18,58
7	котелно	18,09
8	склад	11,07
9	помощно помещение	12,02
10	стълбище	11,93
11	помощно помещение	7,56
12	склад	6,13
13	санитарен възел	10,99
14	антре	6,70

ДП 110 85 - нова дограма - PVC
170 ПП

ДД 110 85 - стара дограма - дърво
170 ПП

ВП/А 120 - нови врати - PVC/ALU
210+50

ВД/М 120 - стари врати - дърво/метал
210+50


ЗАСТРОЕНА ПЛОЩ

на кота - 4.20 - 435.45m²




РАЗПРЕДЕЛЕНИЕ НА КОТА - 4.20

възложител	Община Генерал Тошево	
обект	"Основен ремонт на съществуваща обществена сграда Народно читалище "Отец Паисий-1897"" в УПИ II, кв.27 по плана на село Спасово	
чертеж	Разпределение на кота - 4.20	
проектант	арх. П. Петров	част Арх. засн. М 1:100
	СЪГЛАСУВАЛ	фаза: ПП
възложител	Община Генерал Тошево	10. 2017 г.
		2/6

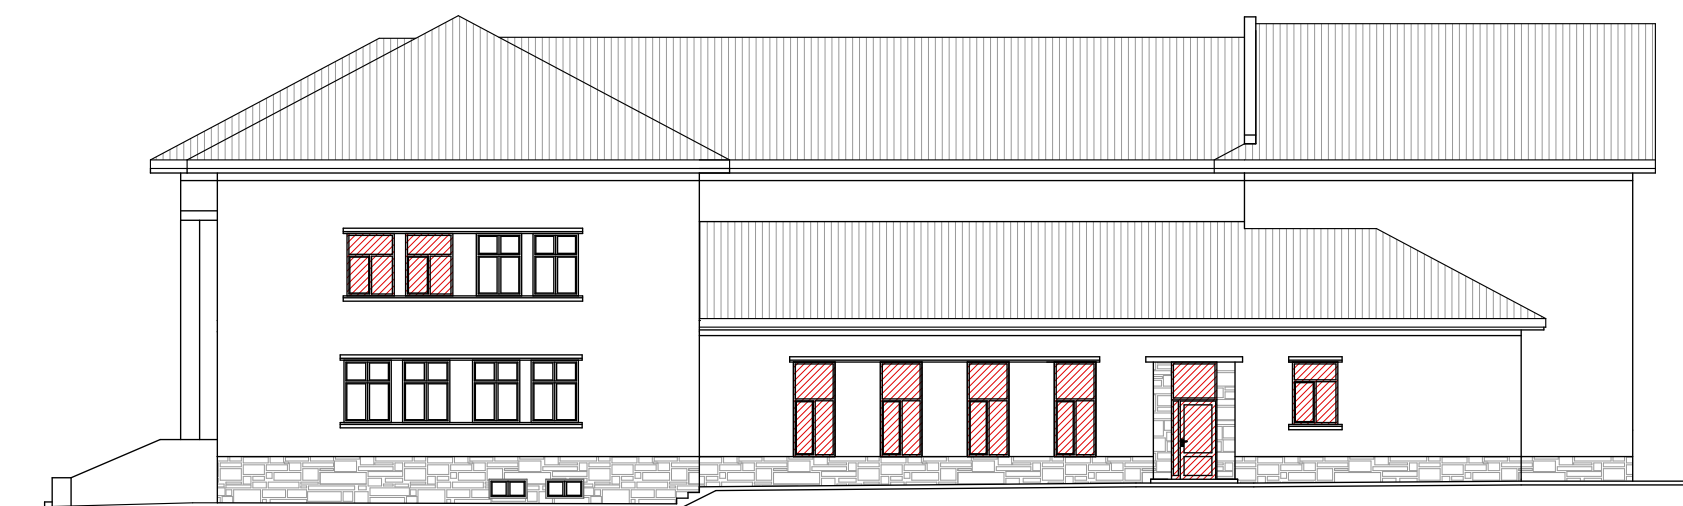

ФАСАДА ИЗТОК

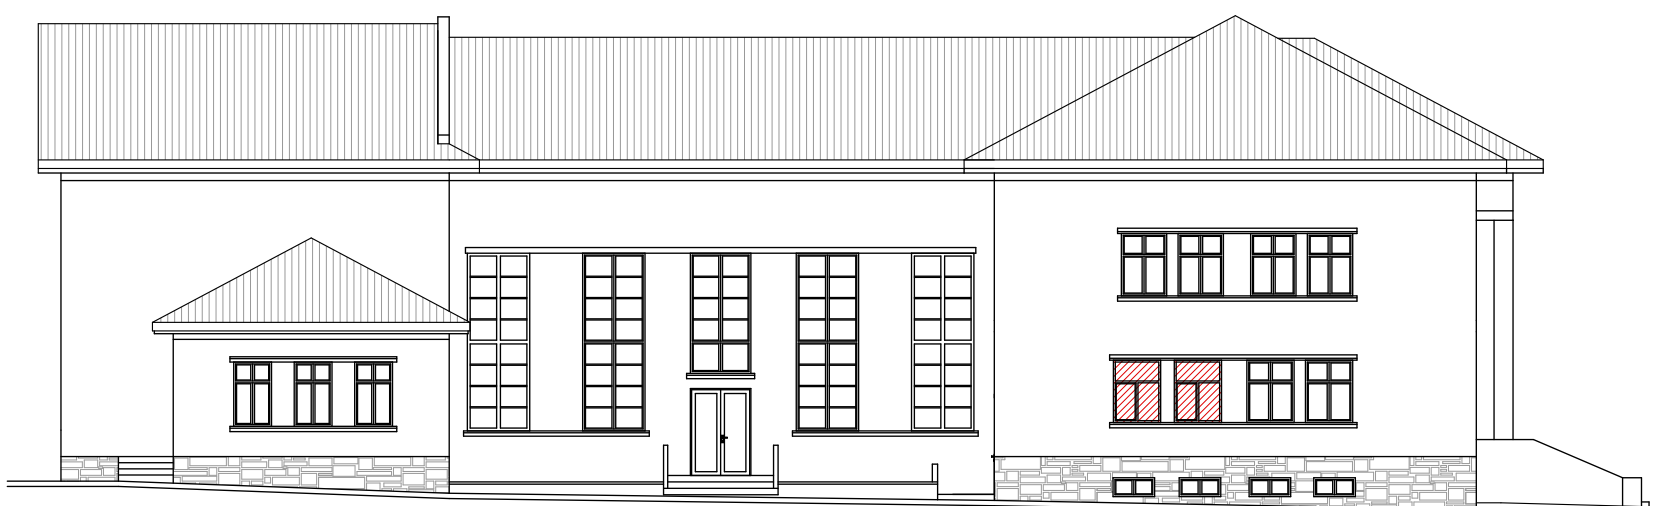


ФАСАДА ЗАПАД




ПОДМЕНЕНИ ВРАТИ И ПРОЗОРЦИ




ФАСАДА ЮГ

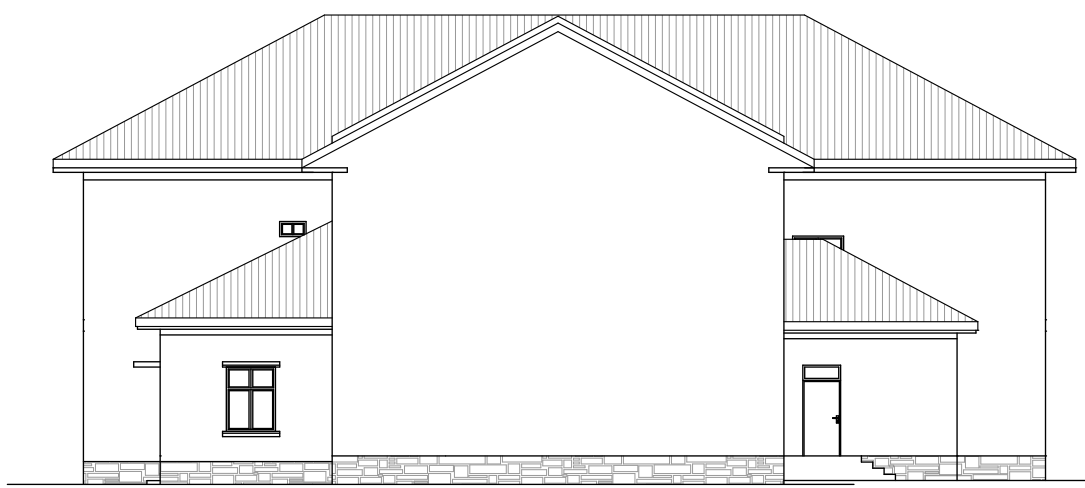


ФАСАДА СЕВЕР

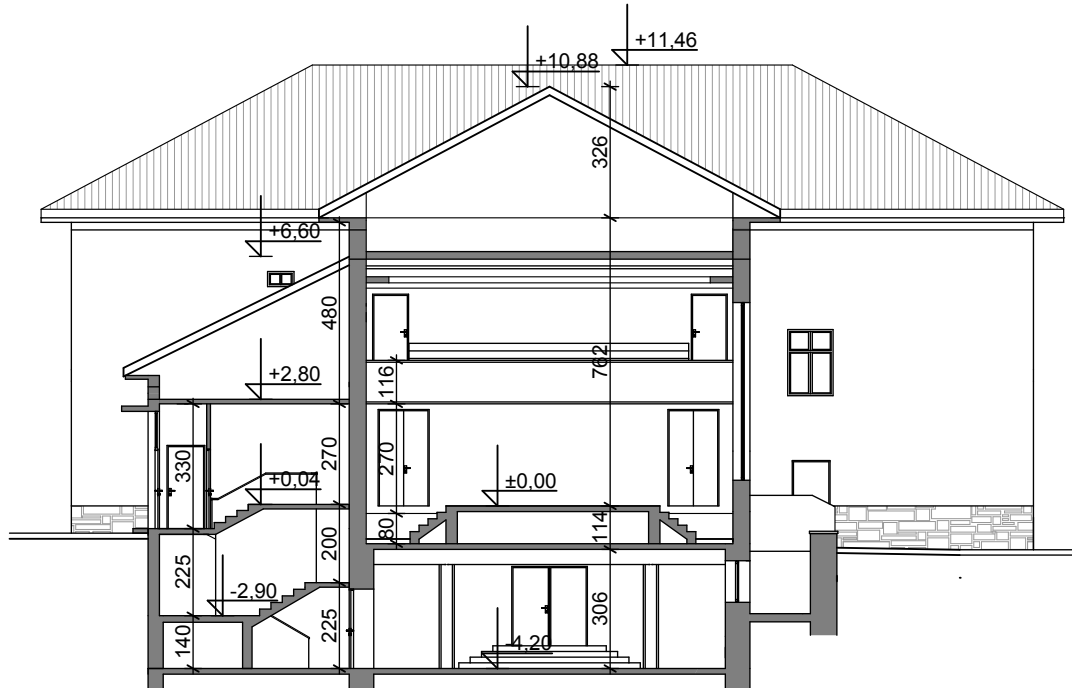

РАЗРЕЗ В-В

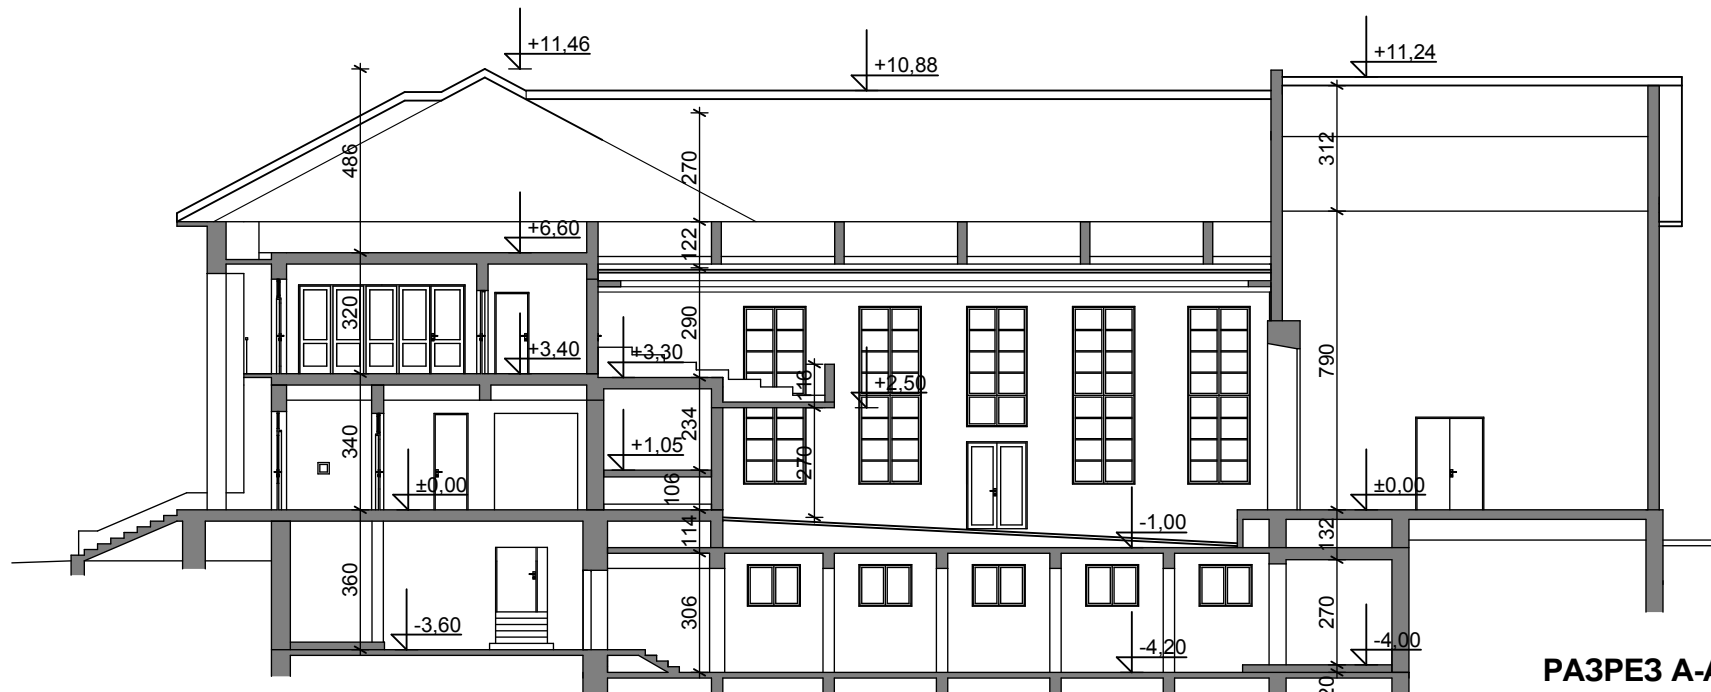

РАЗРЕЗ А-А

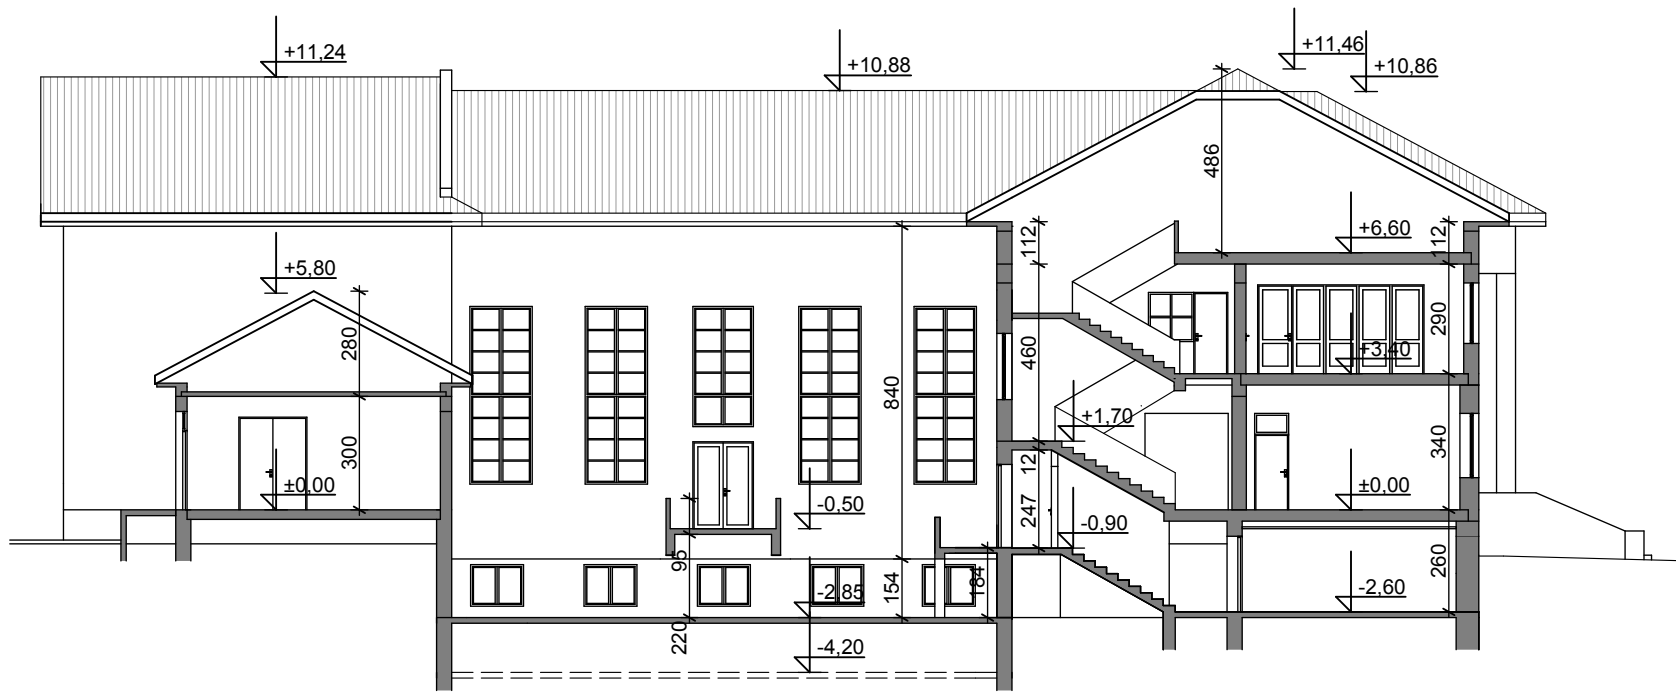


РАЗРЕЗ Б-Б



РАЗРЕЗИ И ФАСАДИ

възложител	Община Генерал Тошево	
обект	"Основен ремонт на съществуваща обществена сграда Народно читалище "Отец Паисий-1897"" в УПИ II, кв.27 по плана на село Спасово	
чертеж	Разрези и фасади	
проектант	арх. П. Петров	част Арх. засн. М 1:200
	СЪГЛАСУВАЛ	фаза: ПП
възложител	Община Генерал Тошево	10. 2017 г. 6/6

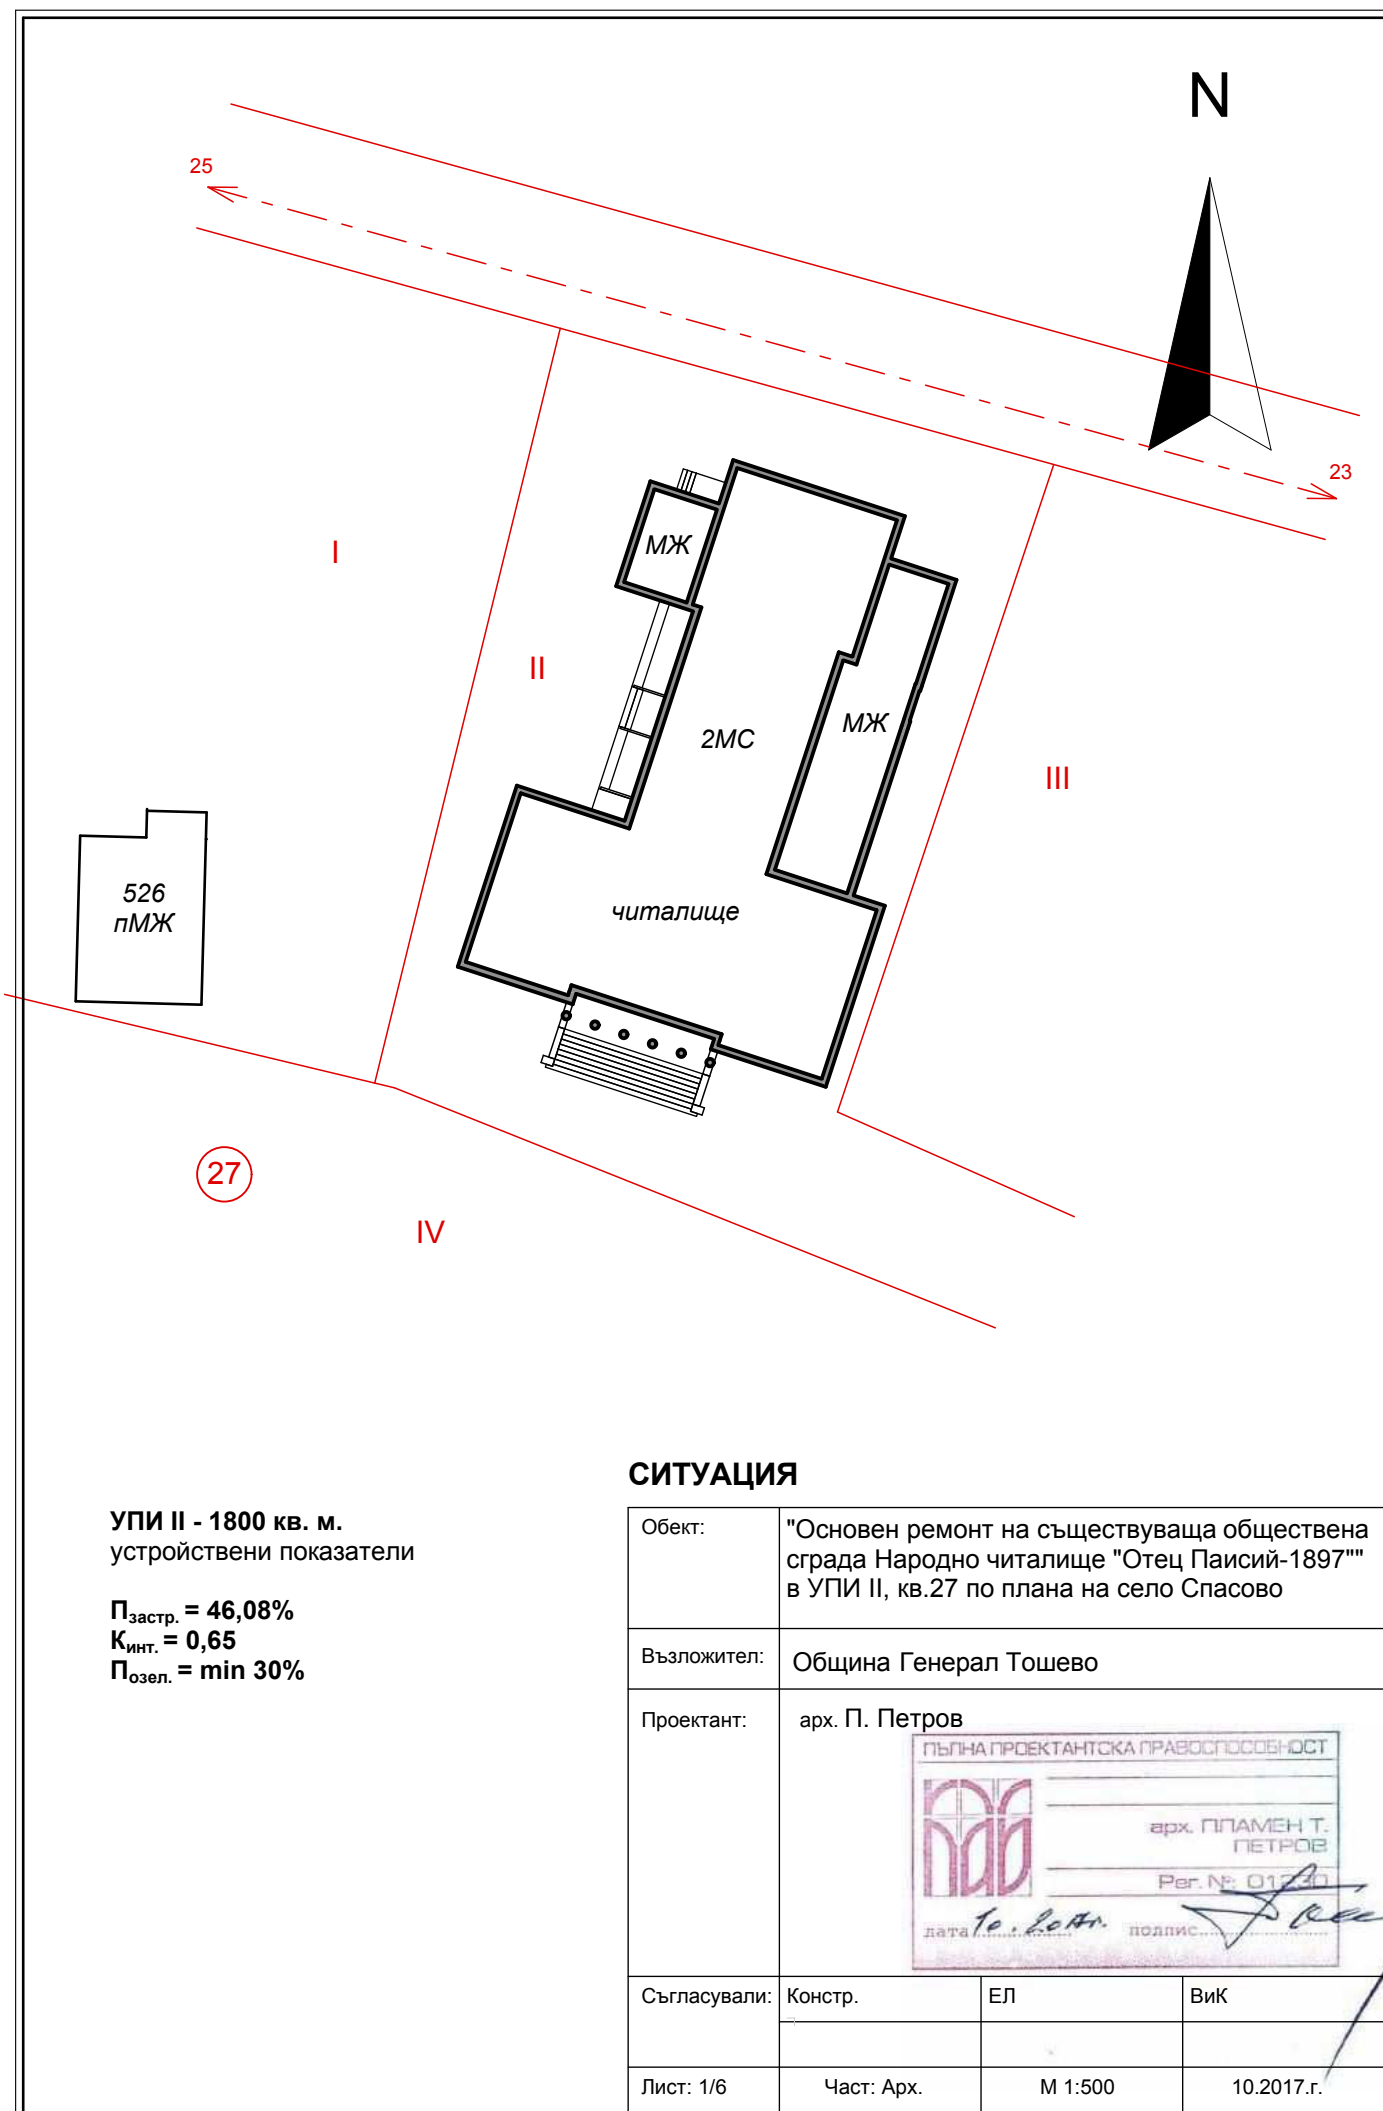


УПИ II - 1800 кв. м.
устройствени показатели

$P_{\text{застр.}} = 46,08\%$
 $K_{\text{инт.}} = 0,65$
 $P_{\text{озел.}} = \text{min } 30\%$

СИТУАЦИЯ

Обект:	"Основен ремонт на съществуваща обществена сграда Народно читалище "Отец Паисий-1897"" в УПИ II, кв.27 по плана на село Спасово		
Възложител:	Община Генерал Тошево		
Проектант:	арх. П. Петров ПЪЛНА ПРОЕКТАНТСКА ПРАВОСПОСОБНОСТ  арх. ПЛАМЕН Т. ПЕТРОВ Per. №: 01230 дата 10.2017г. подпис		
Съгласували:	Констр.	ЕЛ	Вик
Лист: 1/6	Част: Арх.	М 1:500	10.2017.г.

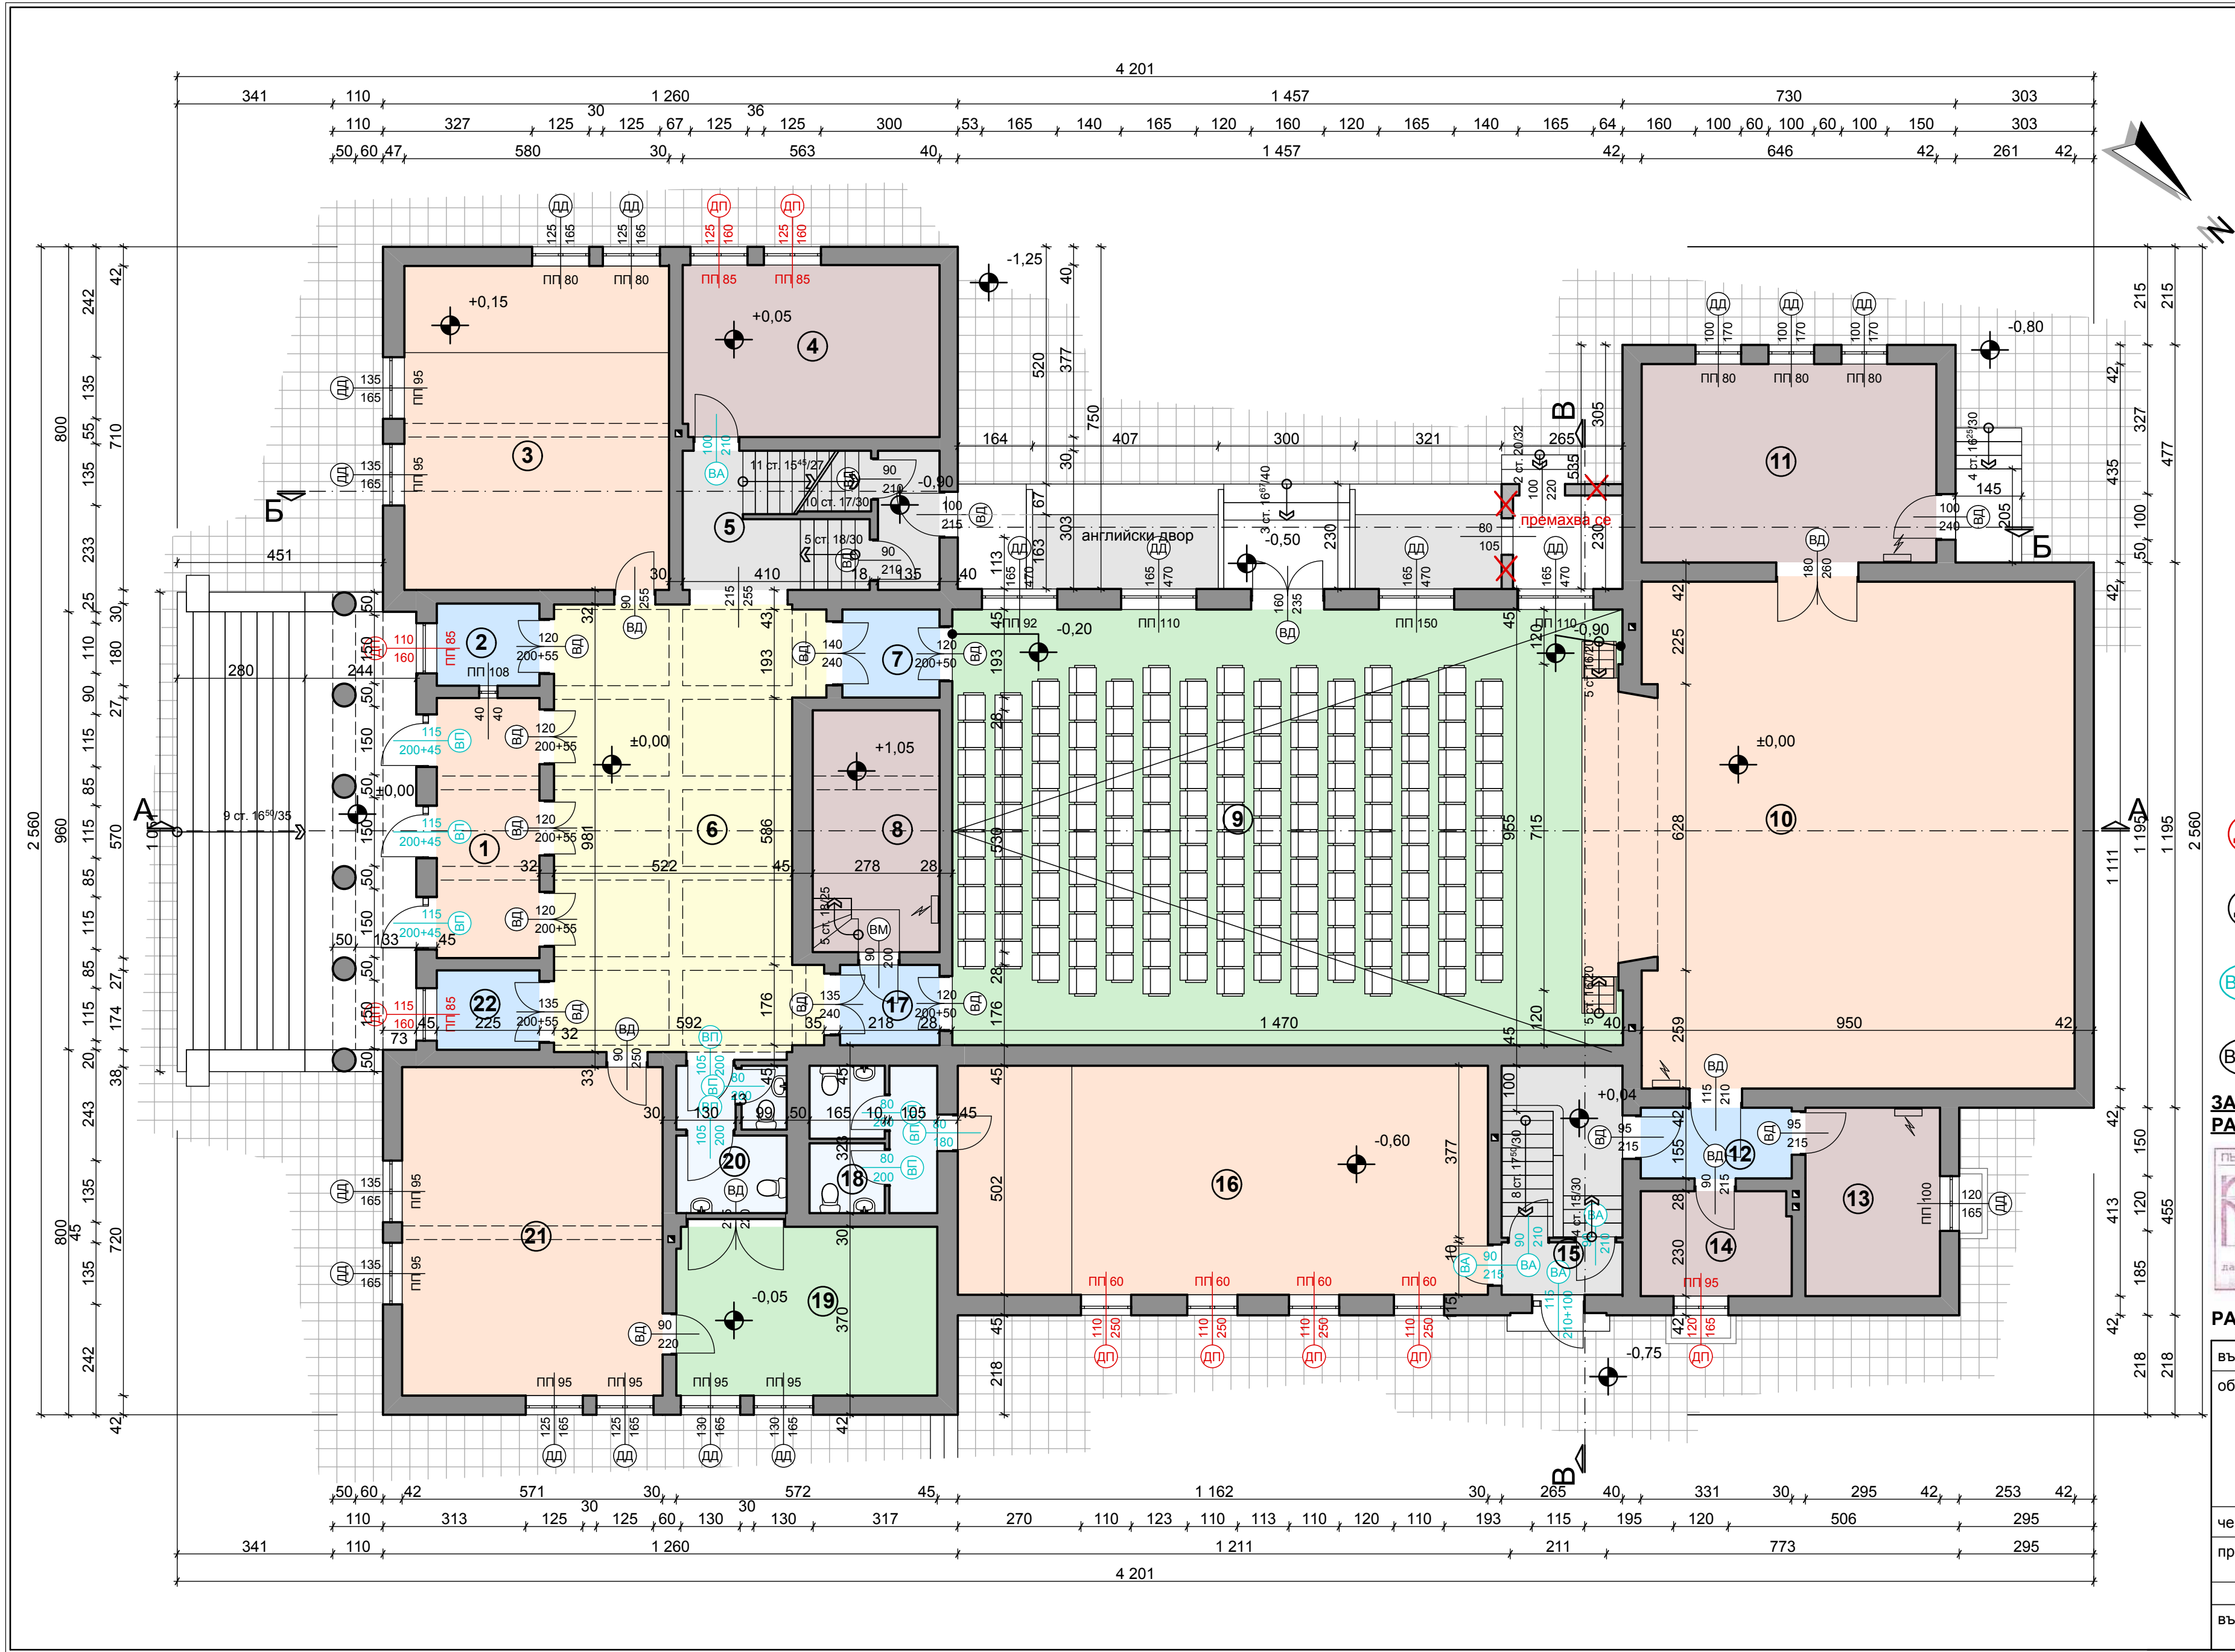

ЛЕГЕНДА: ПОМЕЩЕНИЯ

№	наименование	м²
1	входно антре	12,83
2	портиер	4,05
3	зала за събрания	41,18
4	компютърна зала	21,19
	- ремонтирано	
5	стълбище	17,17
6	фоайе	53,89
7	антре	4,11
8	склад	14,73
9	зрителна зала	133,28
10	сцена	115,21
11	склад	28,10
12	антре	5,13
13	гримьорна	12,18
14	гримьорна	7,55
	- ремонтирано	
15	стълбище и входно антре	13,30
16	клуб на пенсионера	58,33
	- ремонтирано	
17	антре	3,84
18	санитарен възел	9,04
	- ремонтирано	
19	склад	21,12
20	санитарен възел	7,82
	- ремонтирано	
21	музейна сбирка	41,11
22	ел. табло	3,92

ДП 110 85 - нова дограма - PVC
170 85

ДД 110 85 - стара дограма - дърво
170 85

ВПА 120 - нови врати - PVC/ALU
210+50

ВД/М 120 - стари врати - дърво/метал
210+50

ЗАСТРОЕНА ПЛОЩ (ЗП) - 829.52м²
РАЗГЪНАТА ЗП (РЗП) - 1177.58м²



РАЗПРЕДЕЛЕНИЕ НА КОТА ± 0.00

възложител	Община Генерал Тошево	
обект	"Основен ремонт на съществуваща обществена сграда Народно читалище "Отец Паисий-1897"" в УПИ II, кв.27 по плана на село Спасово	
чертеж	Разпределение на кота ± 0.00	
проектант	арх. П. Петров	част Арх. засн. М 1:100
	СЪГЛАСУВАЛ	фаза: ПП
възложител	Община Генерал Тошево	10. 2017 г. 3/6