



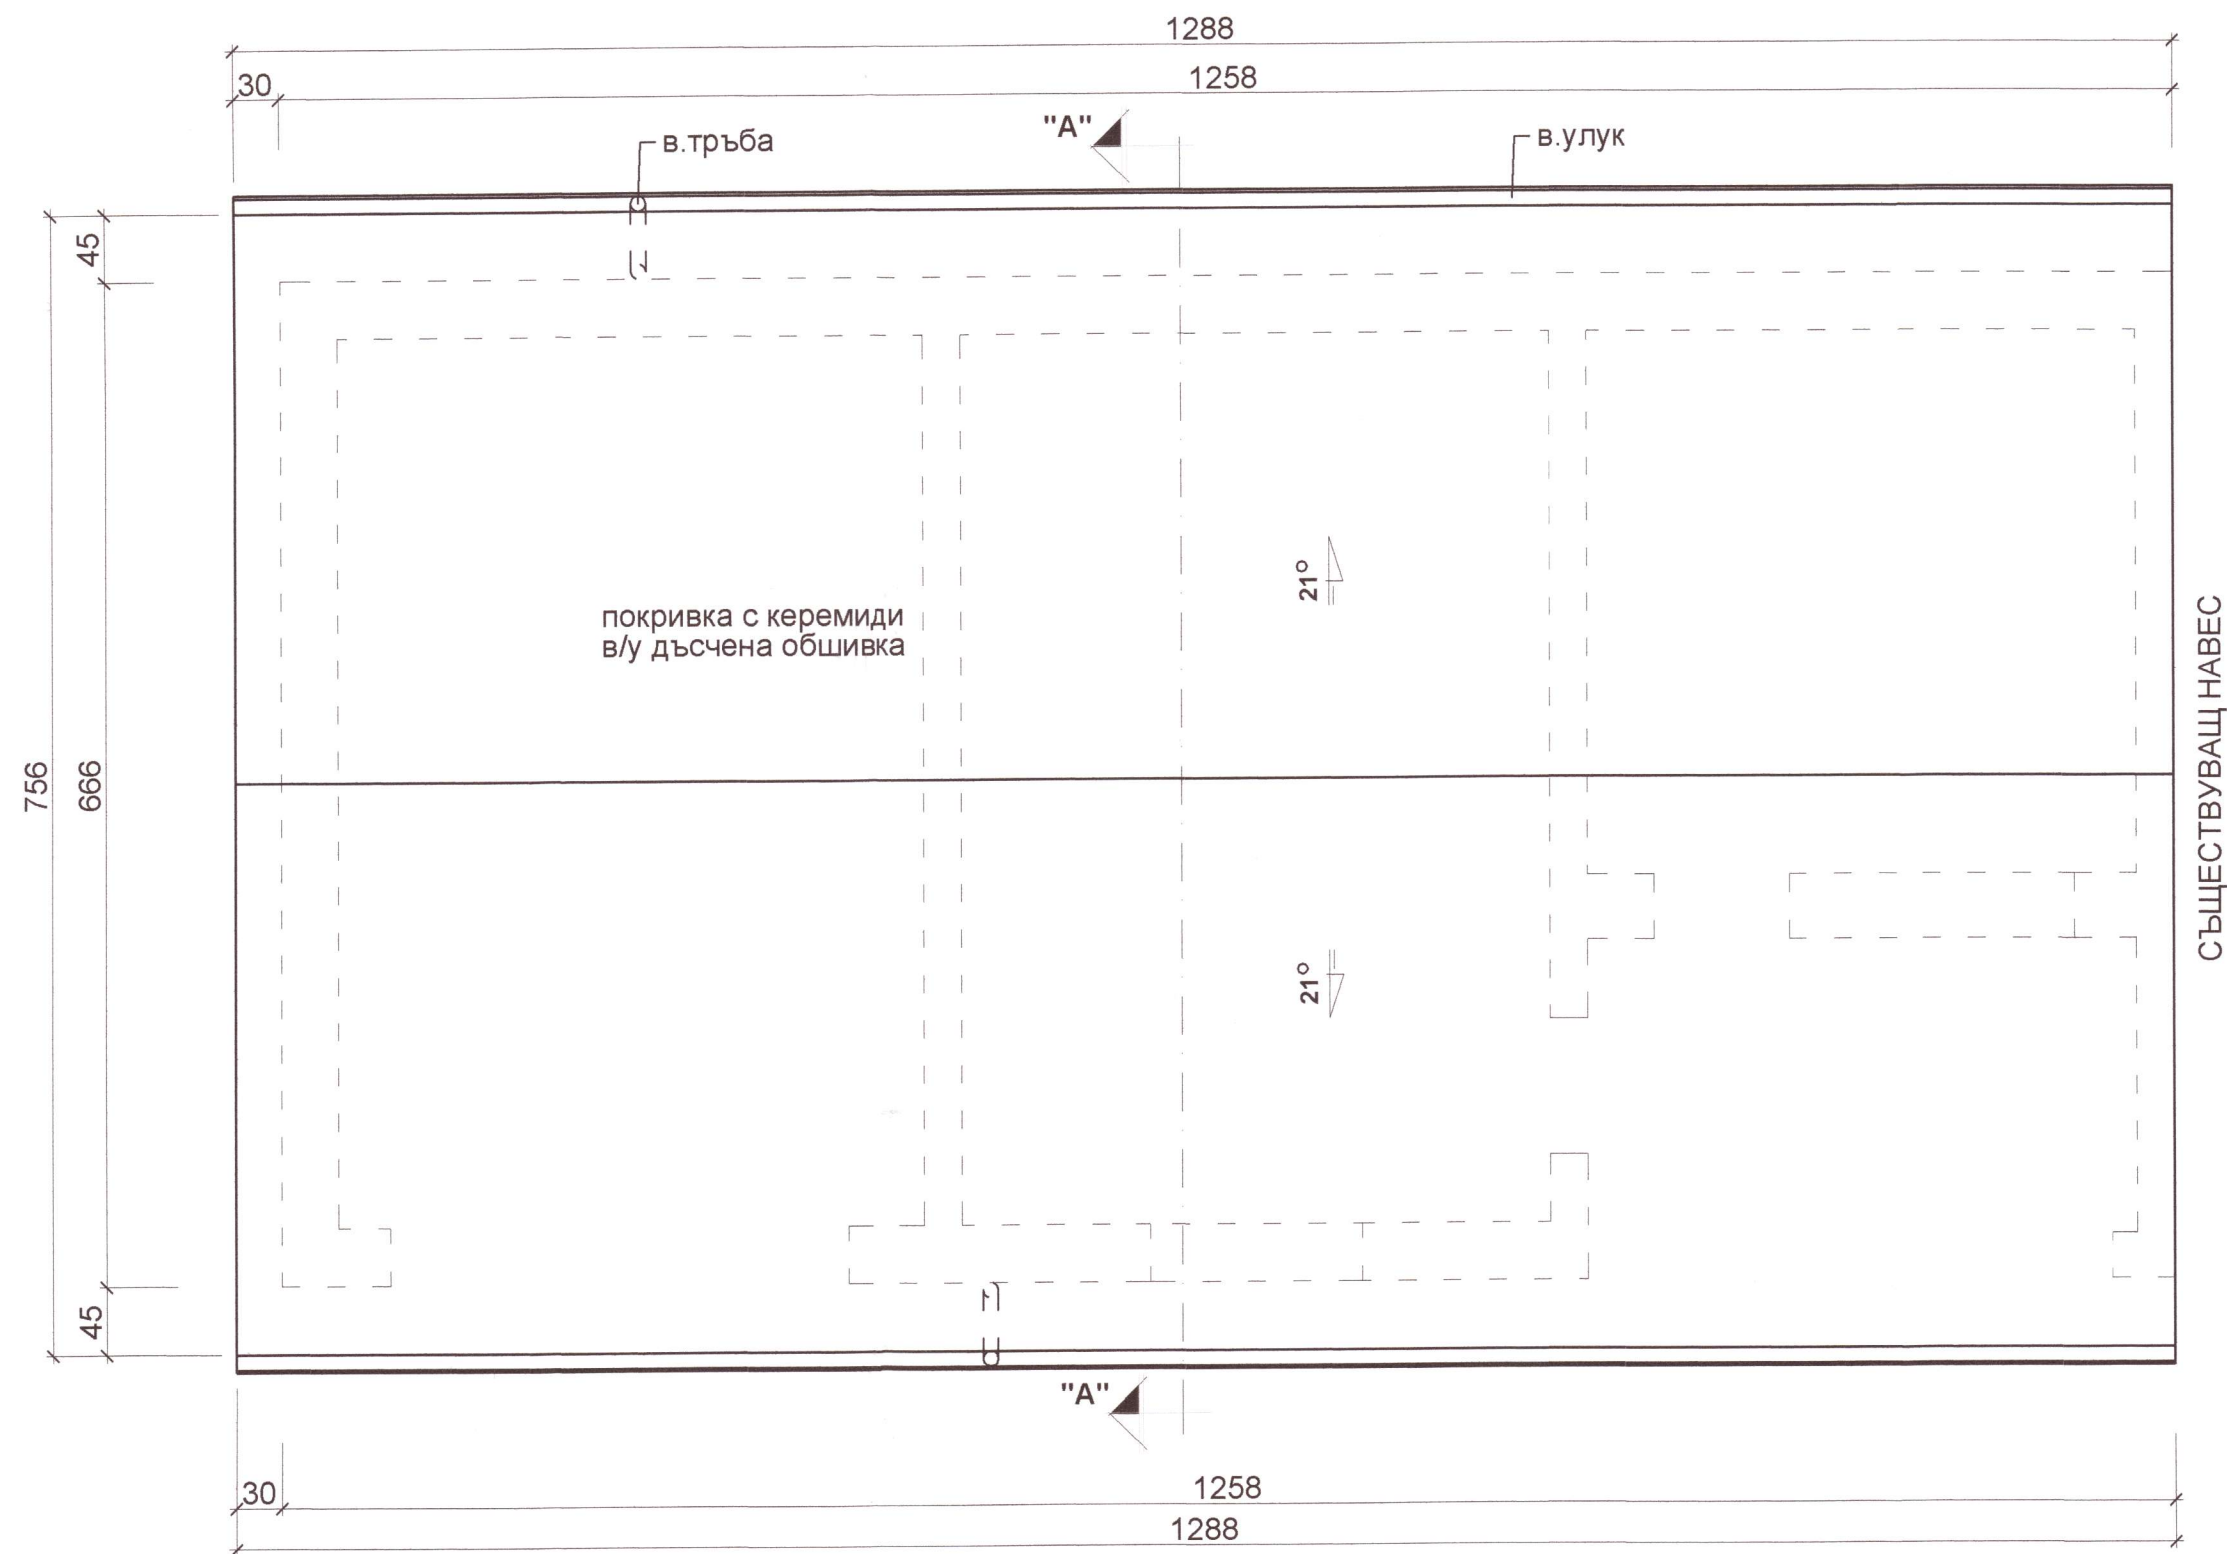


ПОКРИВНИ ЛИНИИ М1:50
/помощна сграда/

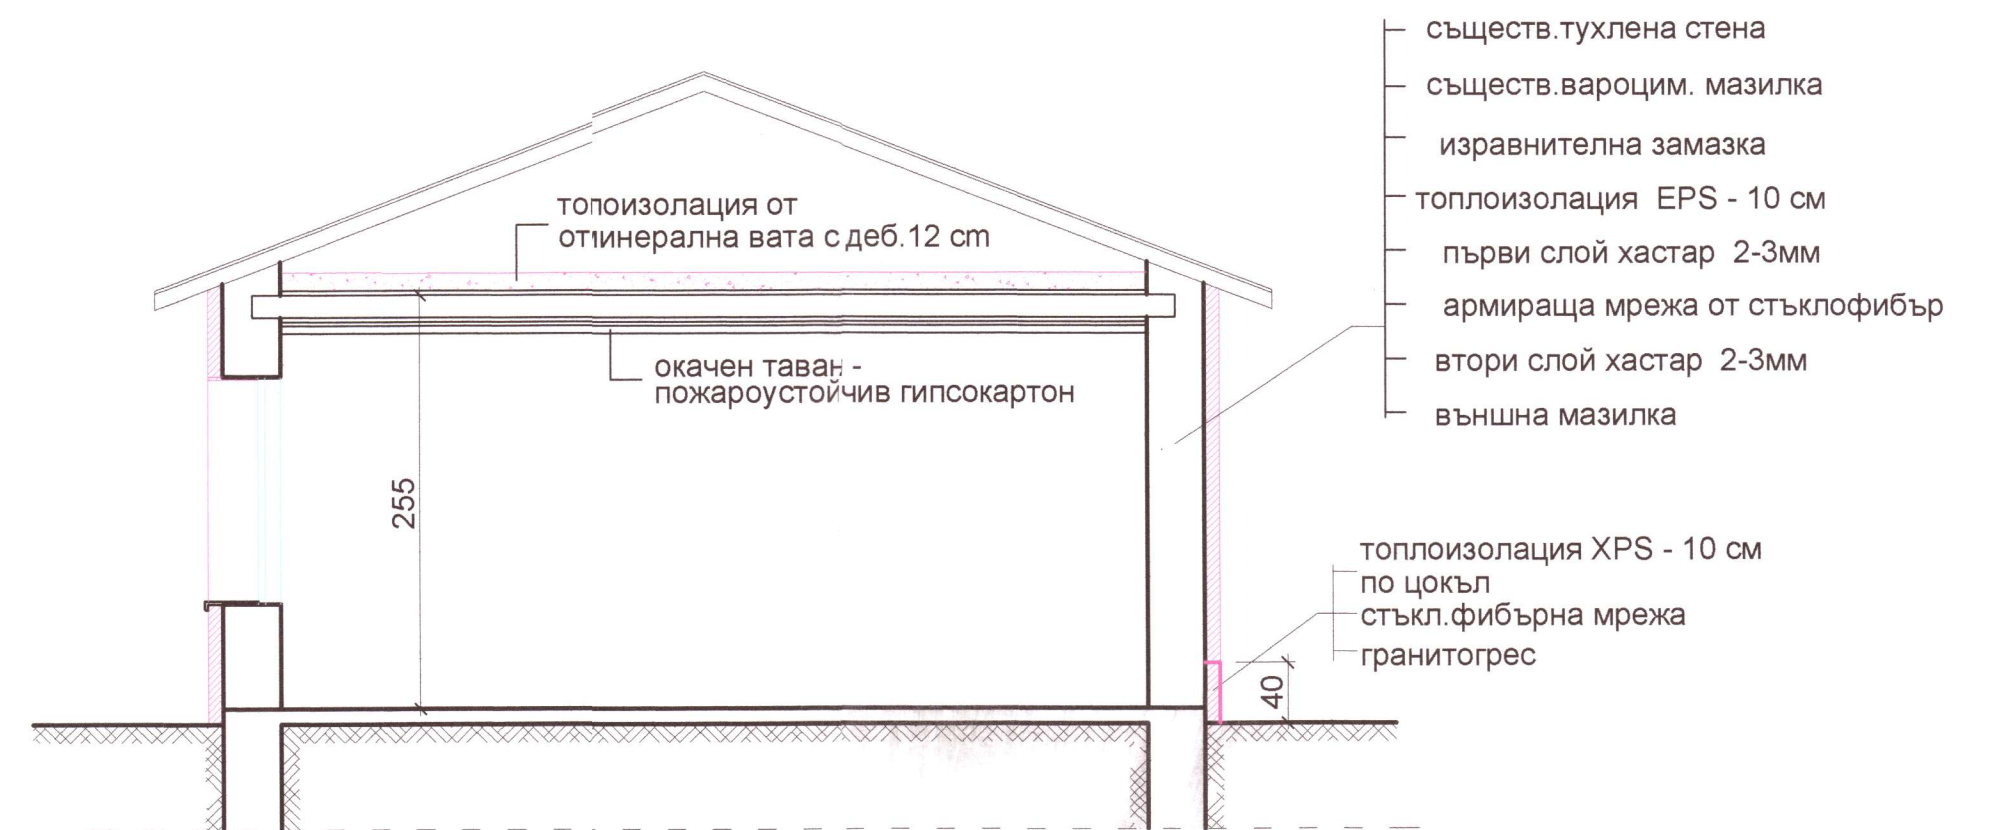

ВЕРТИКАЛЕН РАЗРЕЗ А-А М1:50
/помощна сграда/



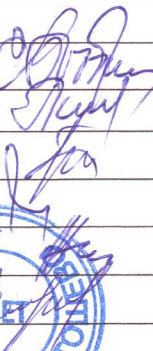обект:	Енергийно обновяване на административна и помощна сгради на Гранично полицейско управление Генерал Тошево		
	част: архитектурна	фаза: РП	
проектант:	арх. Ем. Добрева		
съгласували:	ЕЕ : инж. Г. Костадинова		
	ел: инж. Й. Стоянова		
	ВиК : инж. Ел. Желязкова		
	Констр. : инж. Пиндиков		
	ПБ : инж. Св. Андреев		
	ВЪЗЛОЖИТЕЛ:		