



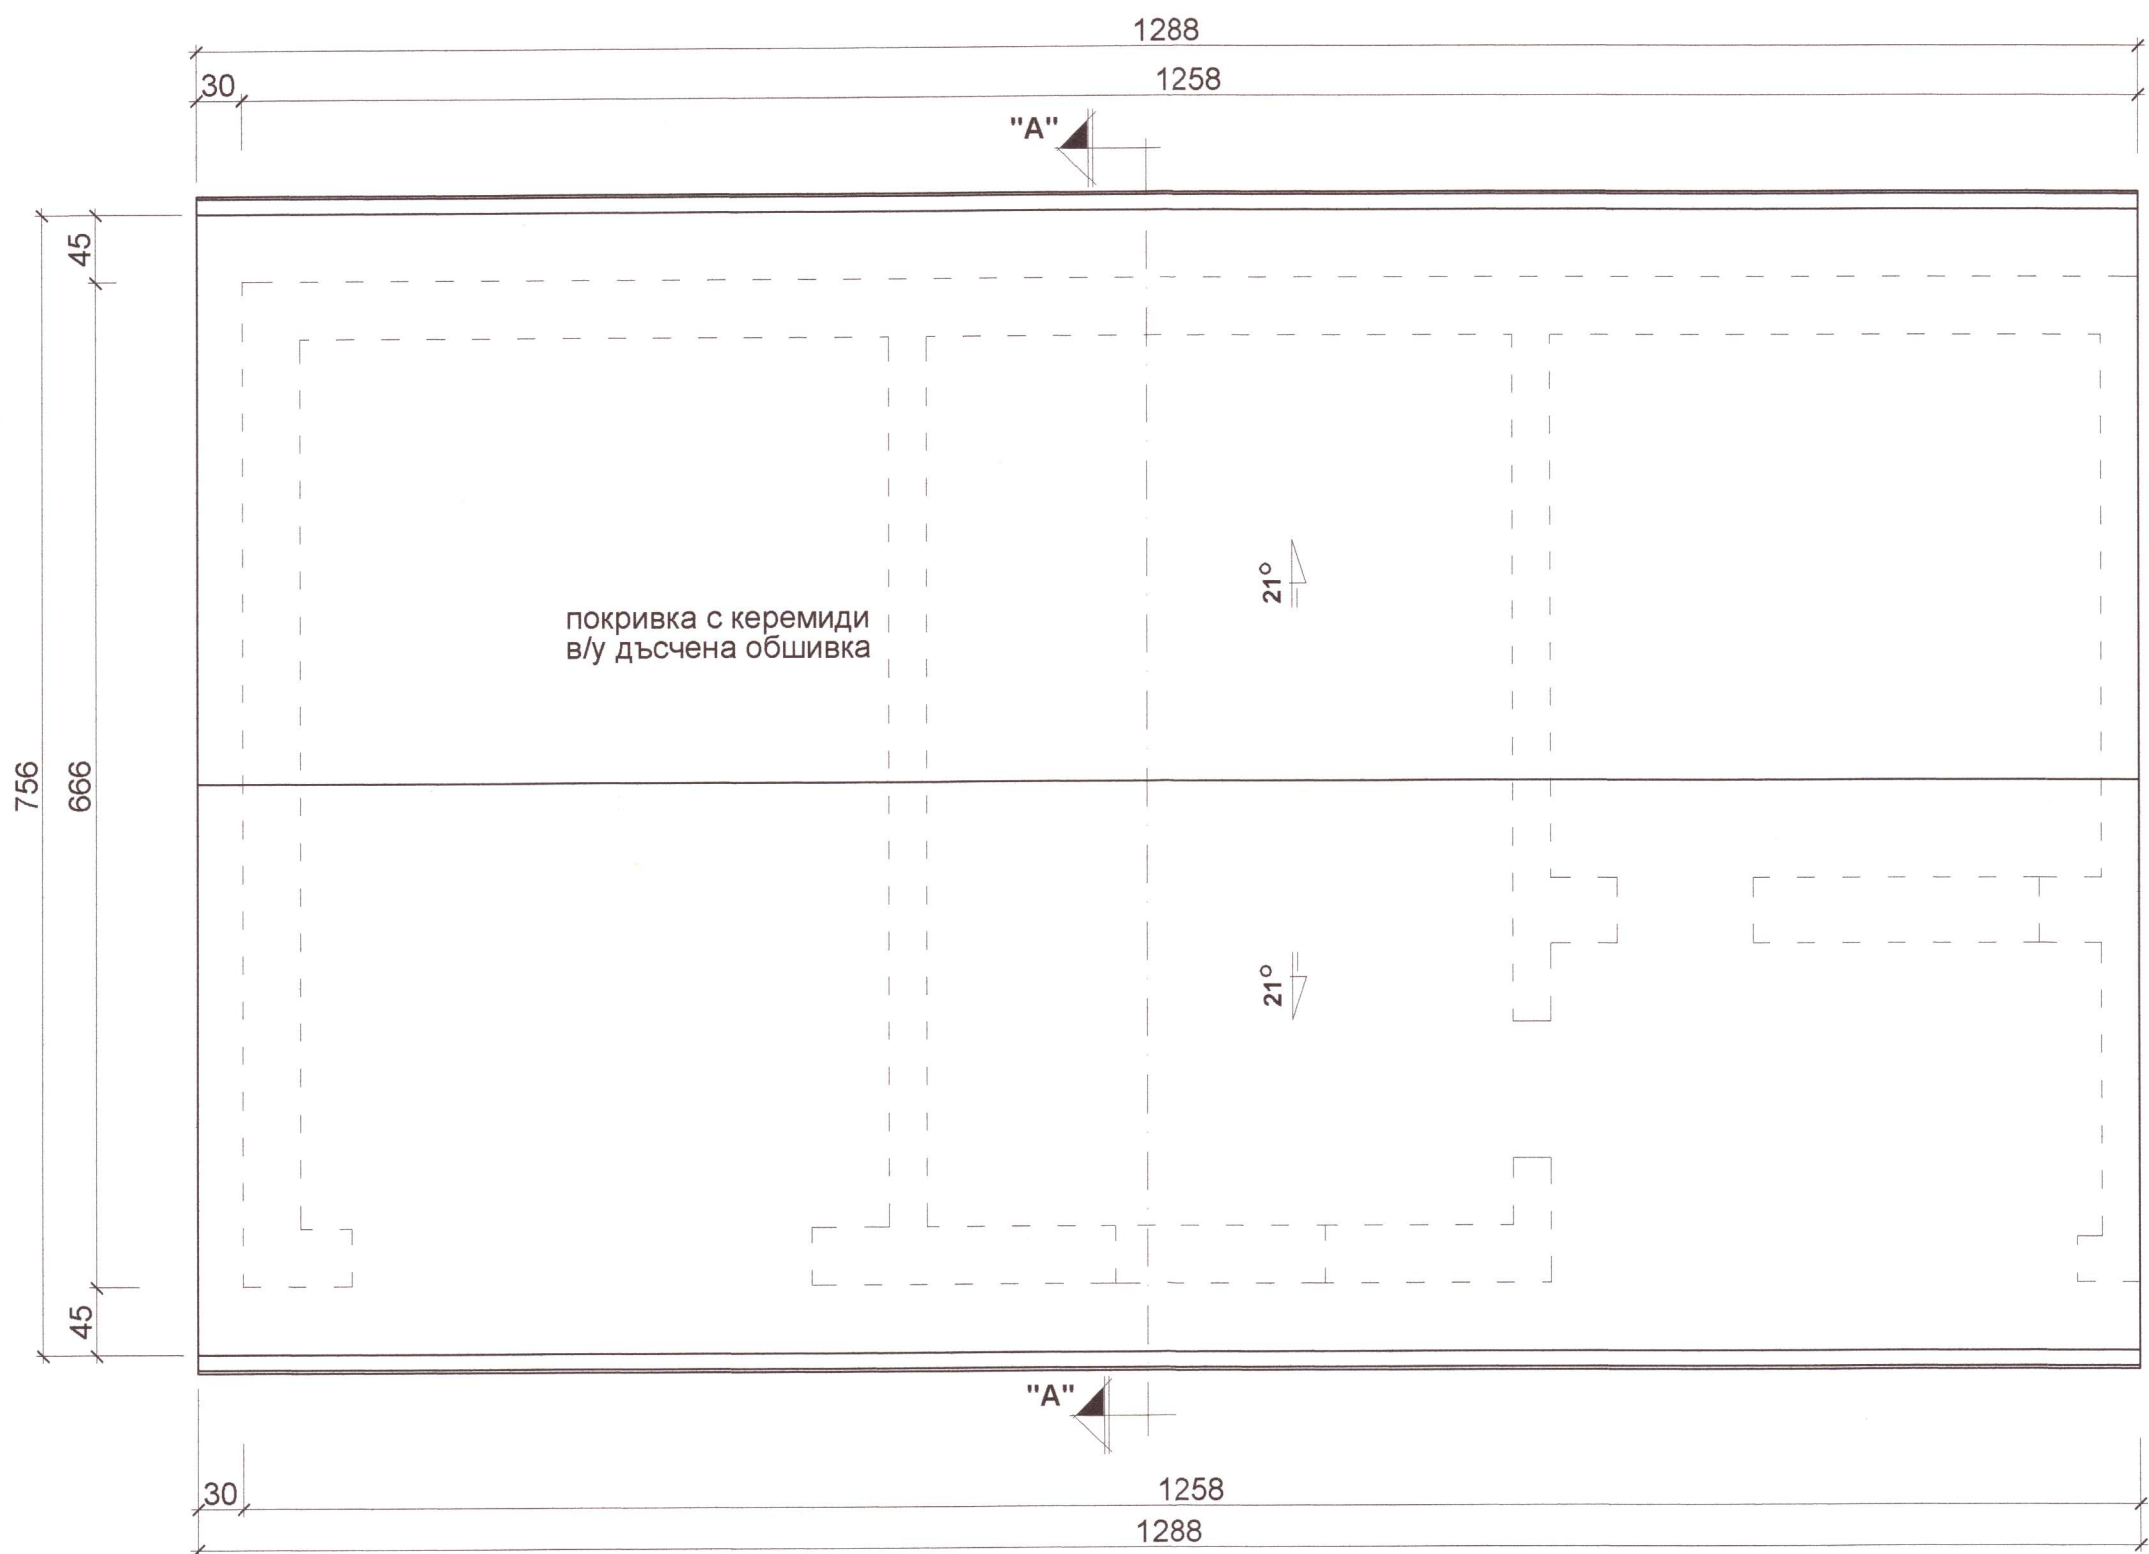

ПОКРИВНИ ЛИНИИ M1:50
/помощна сграда/

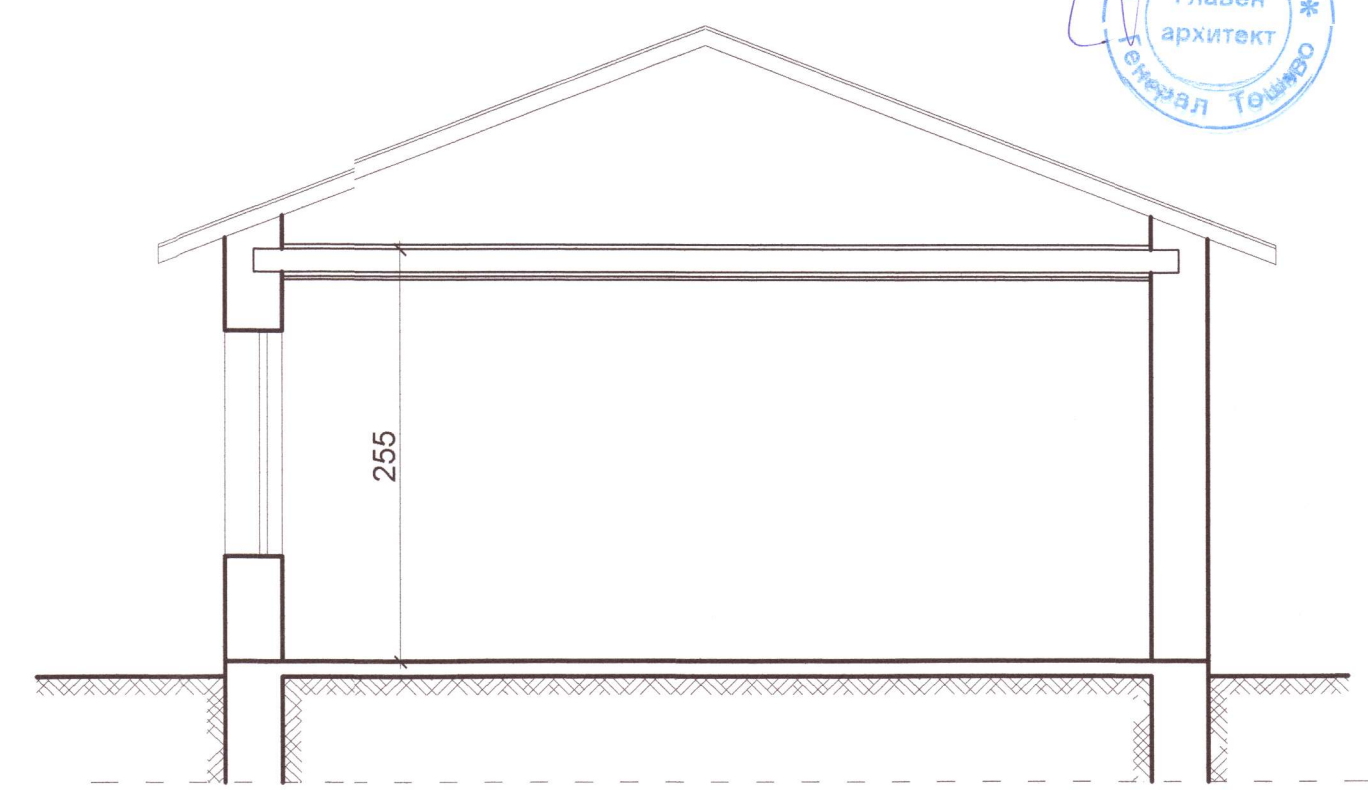

ВЕРТИКАЛЕН РАЗРЕЗ A-A M1:50
/помощна сграда/

ОДОБР
Гл.Архитект:
Дата: 07.08.2014
* ОБЩИНА *
* Главен архитект *
* Генерал Тошево *

ПЪЛНА ПРОЕКТАНТОКА
арх. Ем. Добрева
ГЕНЕРАЛ-ТОШЕВО
дата.....
подпи.....

обект:	Енергийно обновяване на административна и помощна сгради на Гранично полицейско управление Генерал Тошево		
част:	архитектурна	фаза:	заснемане
проектант:	арх. Ем. Добрева		
възложител:			