


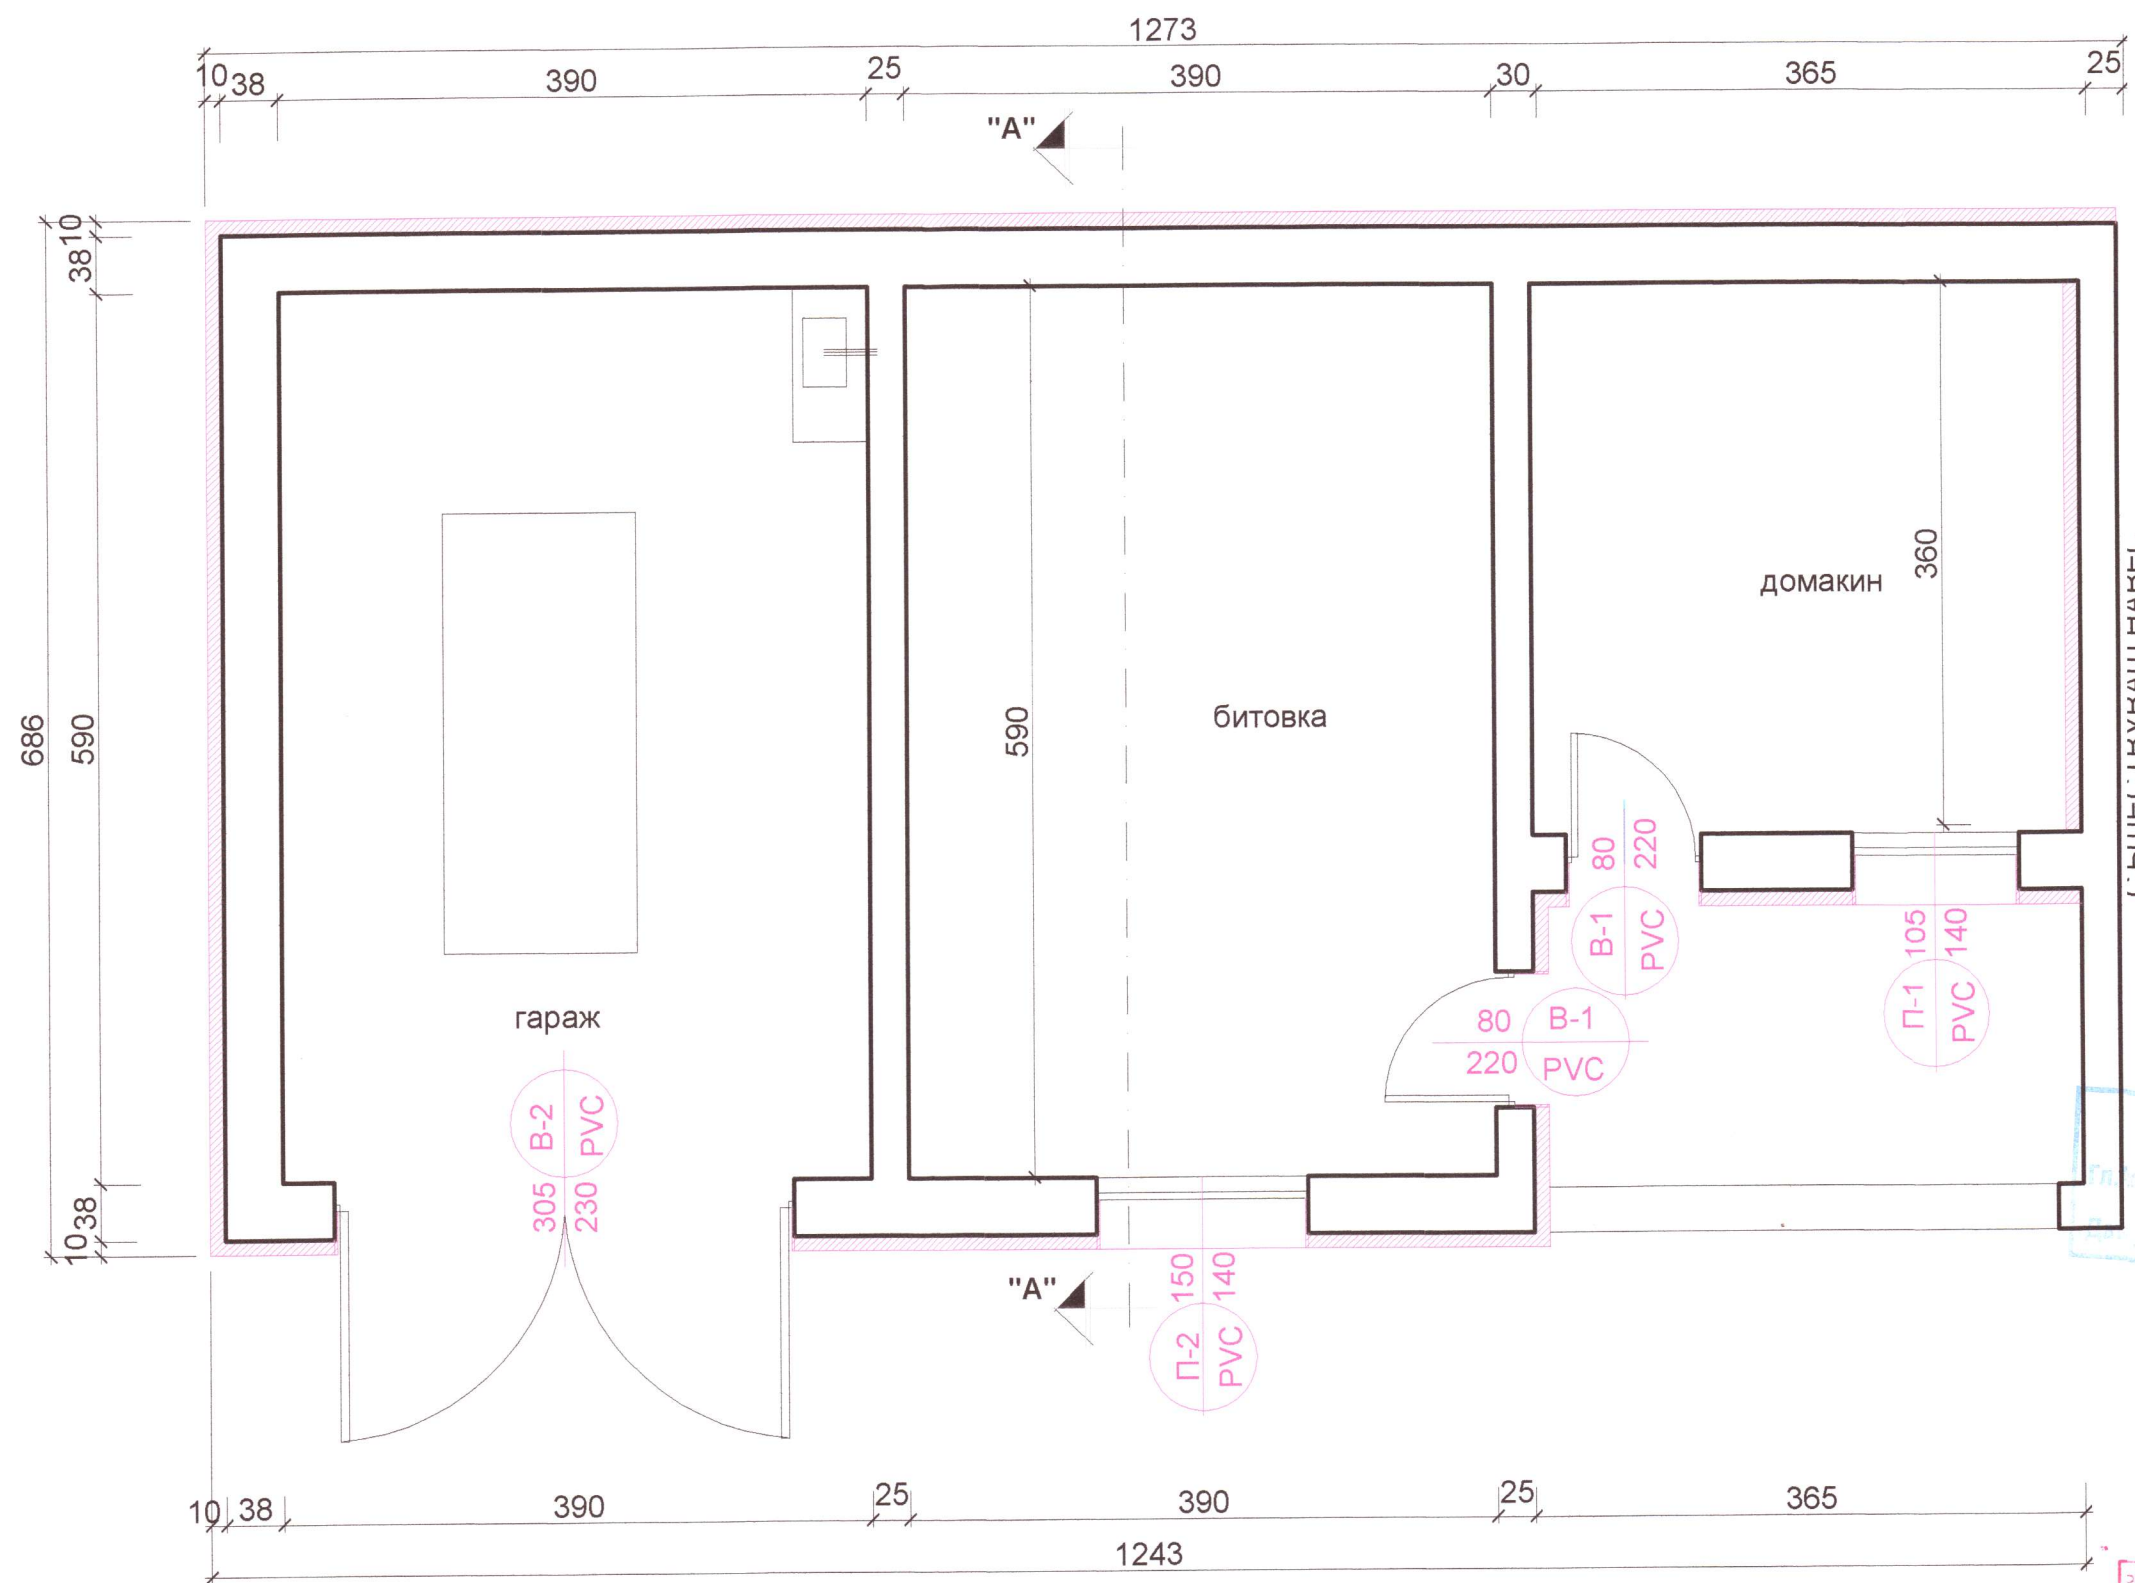

ЗАБЕЛЕЖКИ :

1. По всички фасадни стени да се положи топлоизолация - EPS с дебелина 10cm.,
2. Топлоизолацията EPS по фасадните стени да се обръща около отворите с деб.3cm При обръщането да се поставят ъглови профили с ивици армировъчна мрежа.
3. След монтиране на дограмата ,отворите отвътре да се подмажат и шпакловат.
4. При подмяна на фасадните прозоречни первази - всички които излизат от линията на фасадната плоскост повече от 15cm да се фиксират допълнително за строителната конструкция.
5. Преди поръчване на дограмата всички размери да се вземат от място.
6. По цокълът на фасадата да се положи гранитогрес след полагане на топлоизолация XPS с дебелина 10cm.

означения:

- нова топлоизолация - XPS с деб.10cm
- П 142 / PVC 142 / нова дограма / PVC /
- П 142 / PVC 142 / съществуваща дограма /PVC/

РАЗПРЕДЕЛЕНИЕ I ЕТАЖ M1:50
ЗП- 86,98m2

обект:	Енергийно обновяване на административна и помощна сгради на Гранично полицейско управление Генерал Тошево		
част:	архитектурна	фаза:	РП
проектант:	арх. Ем. Добрева		
съгласували:	ЕЕ : инж. Г. Костадинова	ел:	инж. Й. Стоянова
	ВиК : инж. Ел. Желязкова	Констр. :	инж. Пиндигов
	ПБ : инж. Св. Андреев	Възложител:	

РАЗПРЕДЕЛЕНИЕ M1:50
/помощна сграда/

