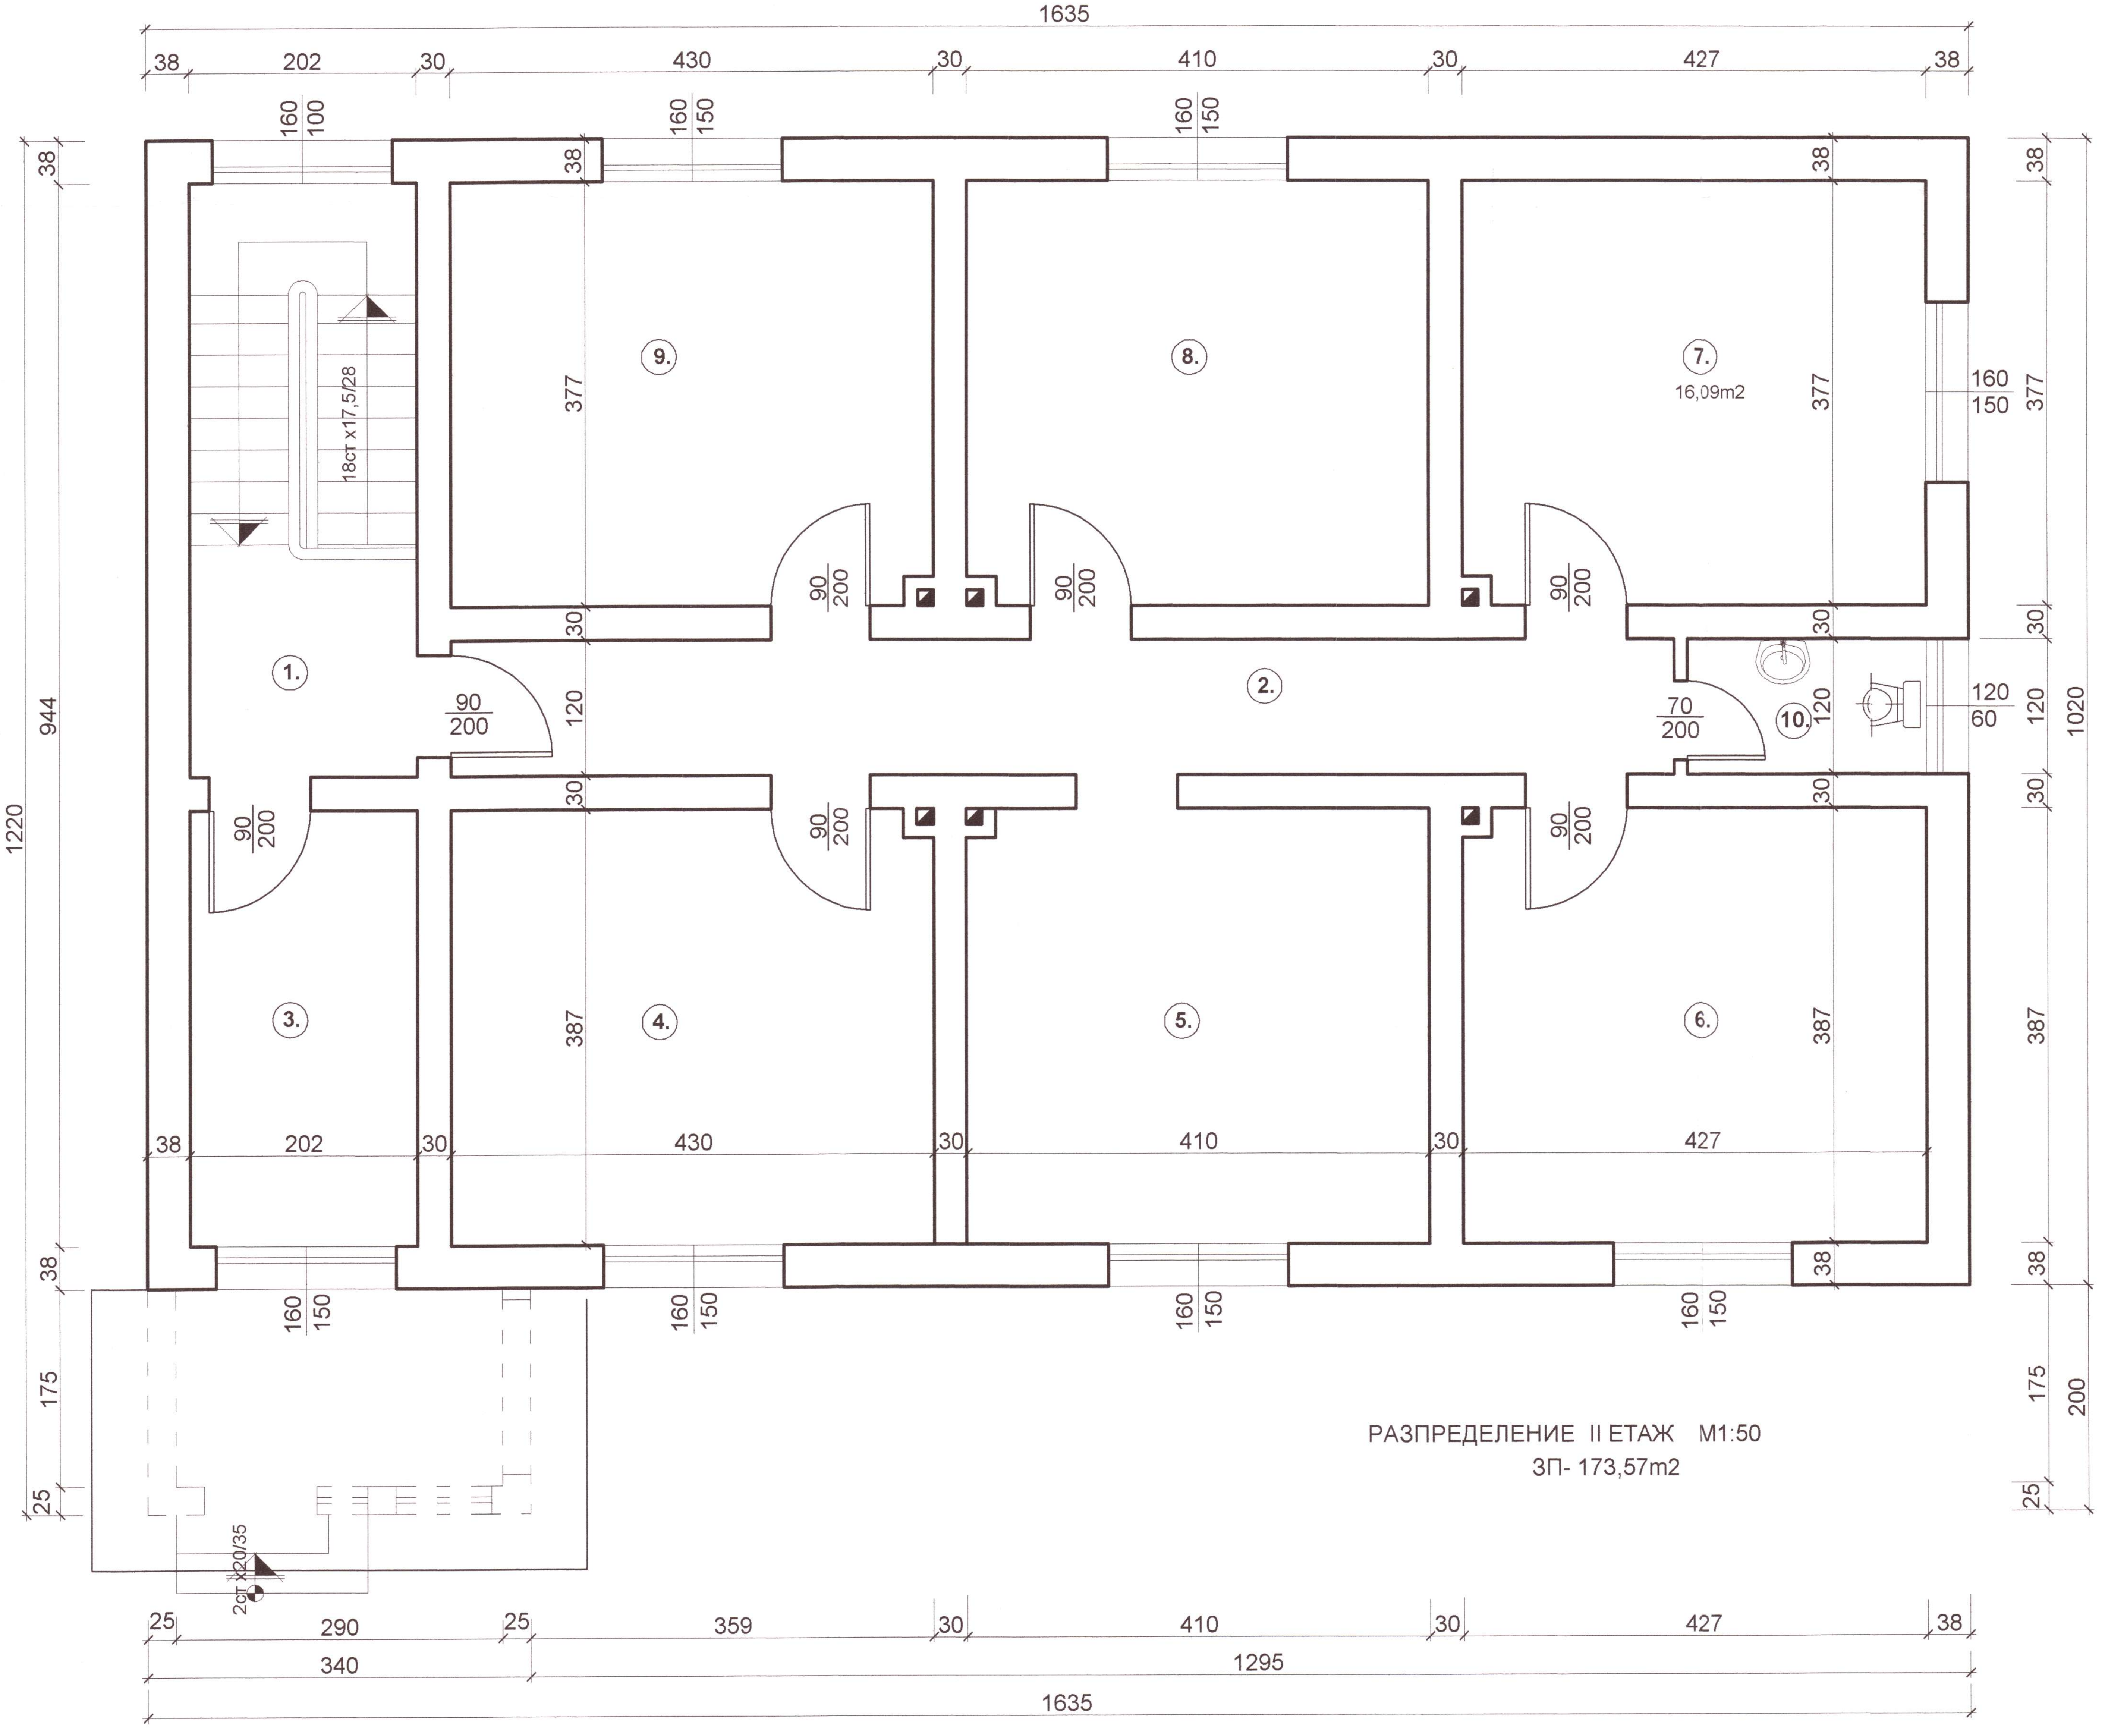

РАЗПРЕДЕЛЕНИЕ II ЕТАЖ M1:50
ЗП- 173,57m2

ОДОБРЯВА
Гл.Архитект: ....
Дата: 07.08.18г

легенда:

1. стълбище
2. коридор
3. регистратура ограничен достъп
4. граничен участък
5. деловодство
6. ОИД
7. ограничен достъп
   зона за сигурност клас I
8. ОИД
9. граничен участък
10. WC

ПЪЛНА ПРОЕКТАНТСКА ПРАВОСПОСОБНОСТ
арх.

РАЗПРЕДЕЛЕНИЕ II ЕТАЖ M1:50
/административна сграда/ ЗП- 166,76m2

обект:	Енергийно обновяване на административна и помощна сгради на Гранично полицейско управление Генерал Тошево
част: архитектурна	фаза: заснемане
проектант:	арх. Ем. Добрева
ВЪЗЛОЖИТЕЛ:	

КМЕТ