




РАЗПРЕДЕЛЕНИЕ М1:50

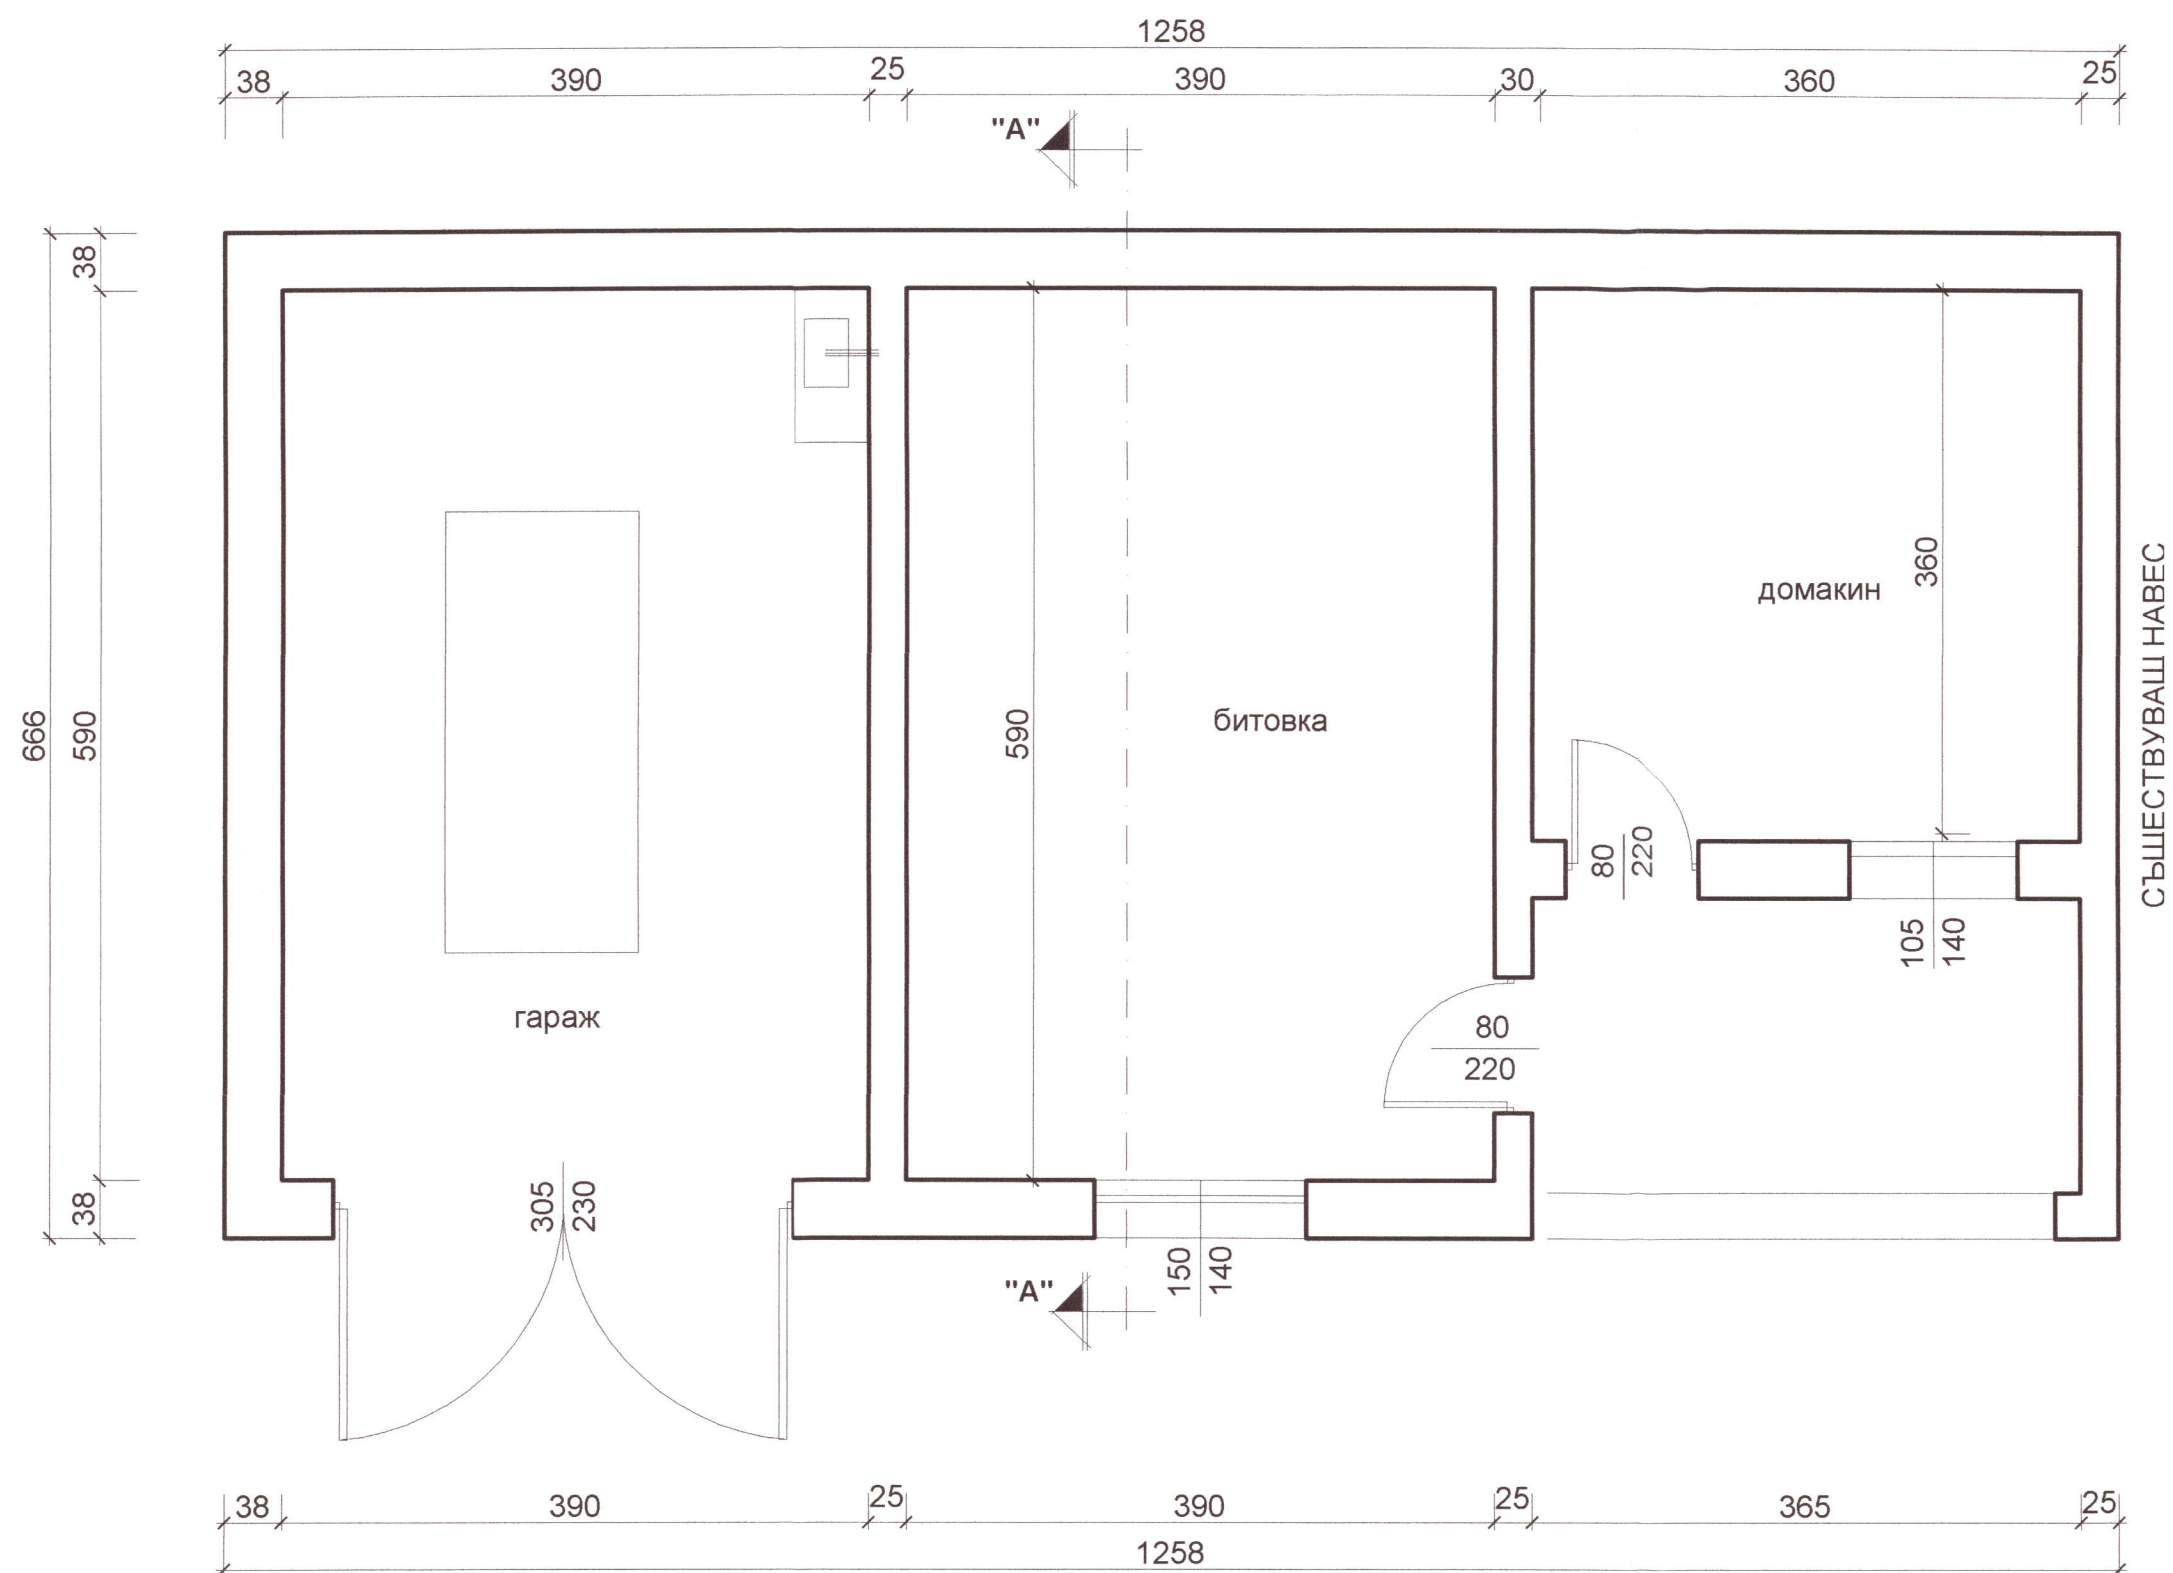

РАЗПРЕДЕЛЕНИЕ I ЕТАЖ М1:50
/помощна сграда/ 3П- 86,98m²

обект:	Енергийно обновяване на административна и помощна сгради на Гранично полицейско управление Генерал Тошево	
част:	архитектурна	фаза: заснемане
проектант:	арх. Ем. Добрева	
възложител:	ГЕНЕРАЛ ТОШЕВО	