


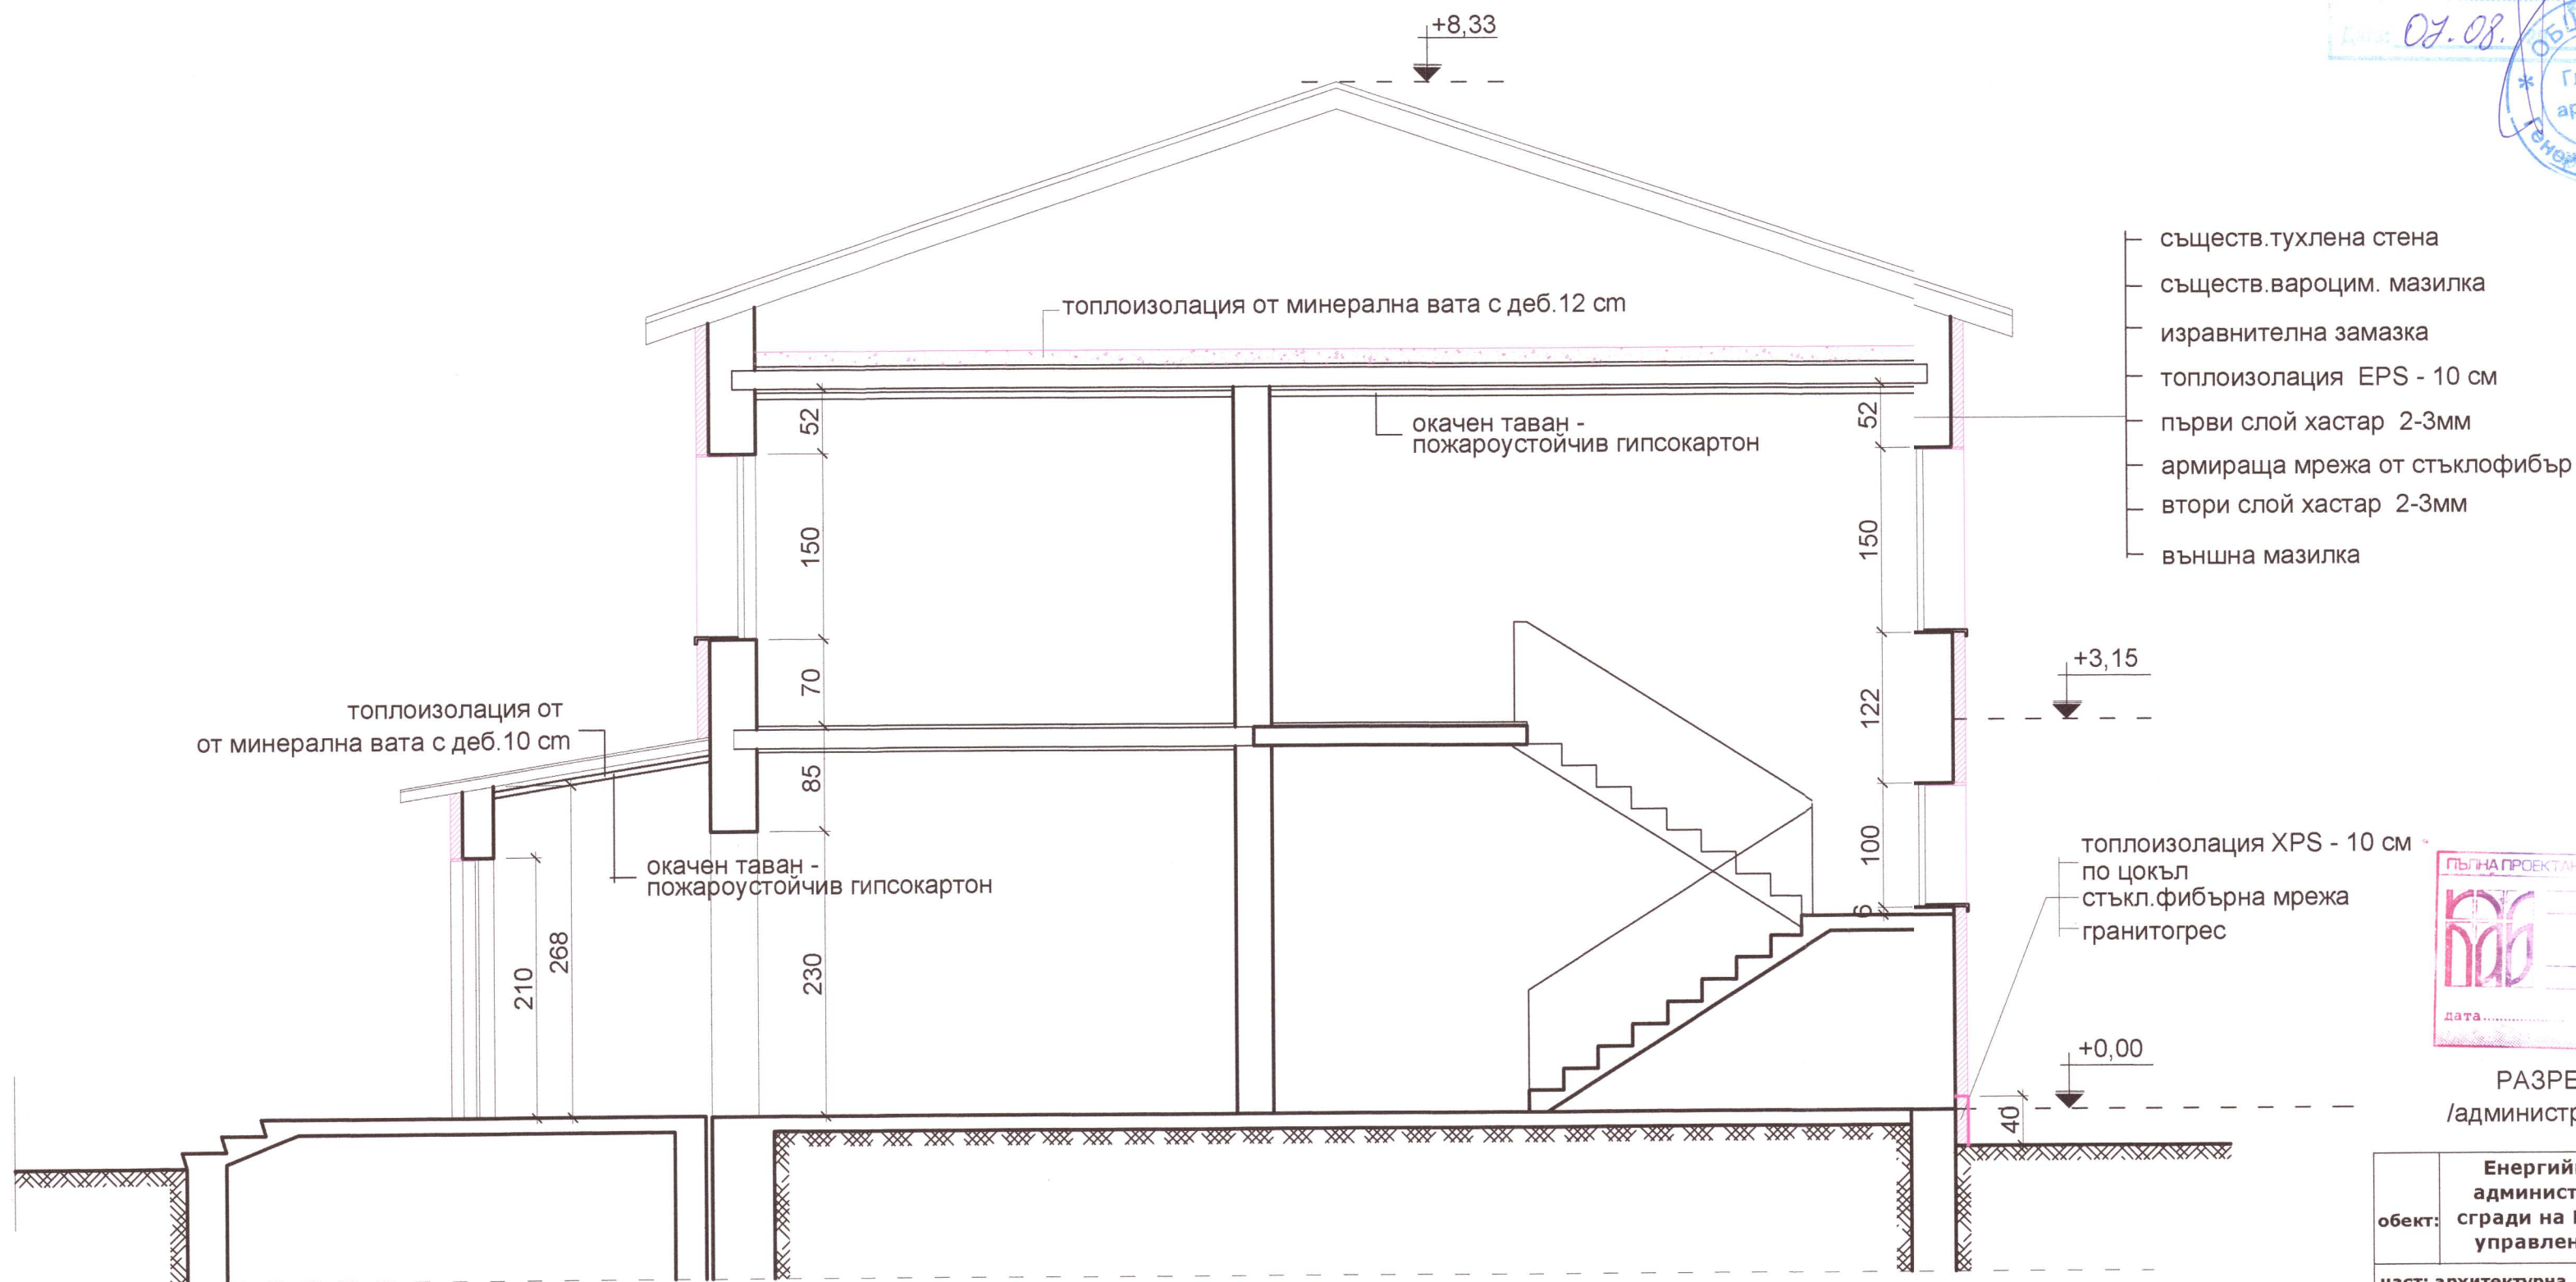

РАЗРЕЗ "А-А" М1:50
/административна сграда/

обект:	Енергийно обновяване на административна и помощна сгради на Гранично полицейско управление Генерал Тошево		
част: архитектурна		фаза: РП	
проектант:		арх. Ем. Добрева	
съгласували:	ЕЕ : инж. Г. Костадинова		
	ел: инж. Й. Стоянова		
	ВиК : инж. Ел. Желязкова		
	Констр. : инж. Пиндигов		
	ПБ : инж. Св. Андреев		
ВЪЗЛОЖИТЕЛ:			