


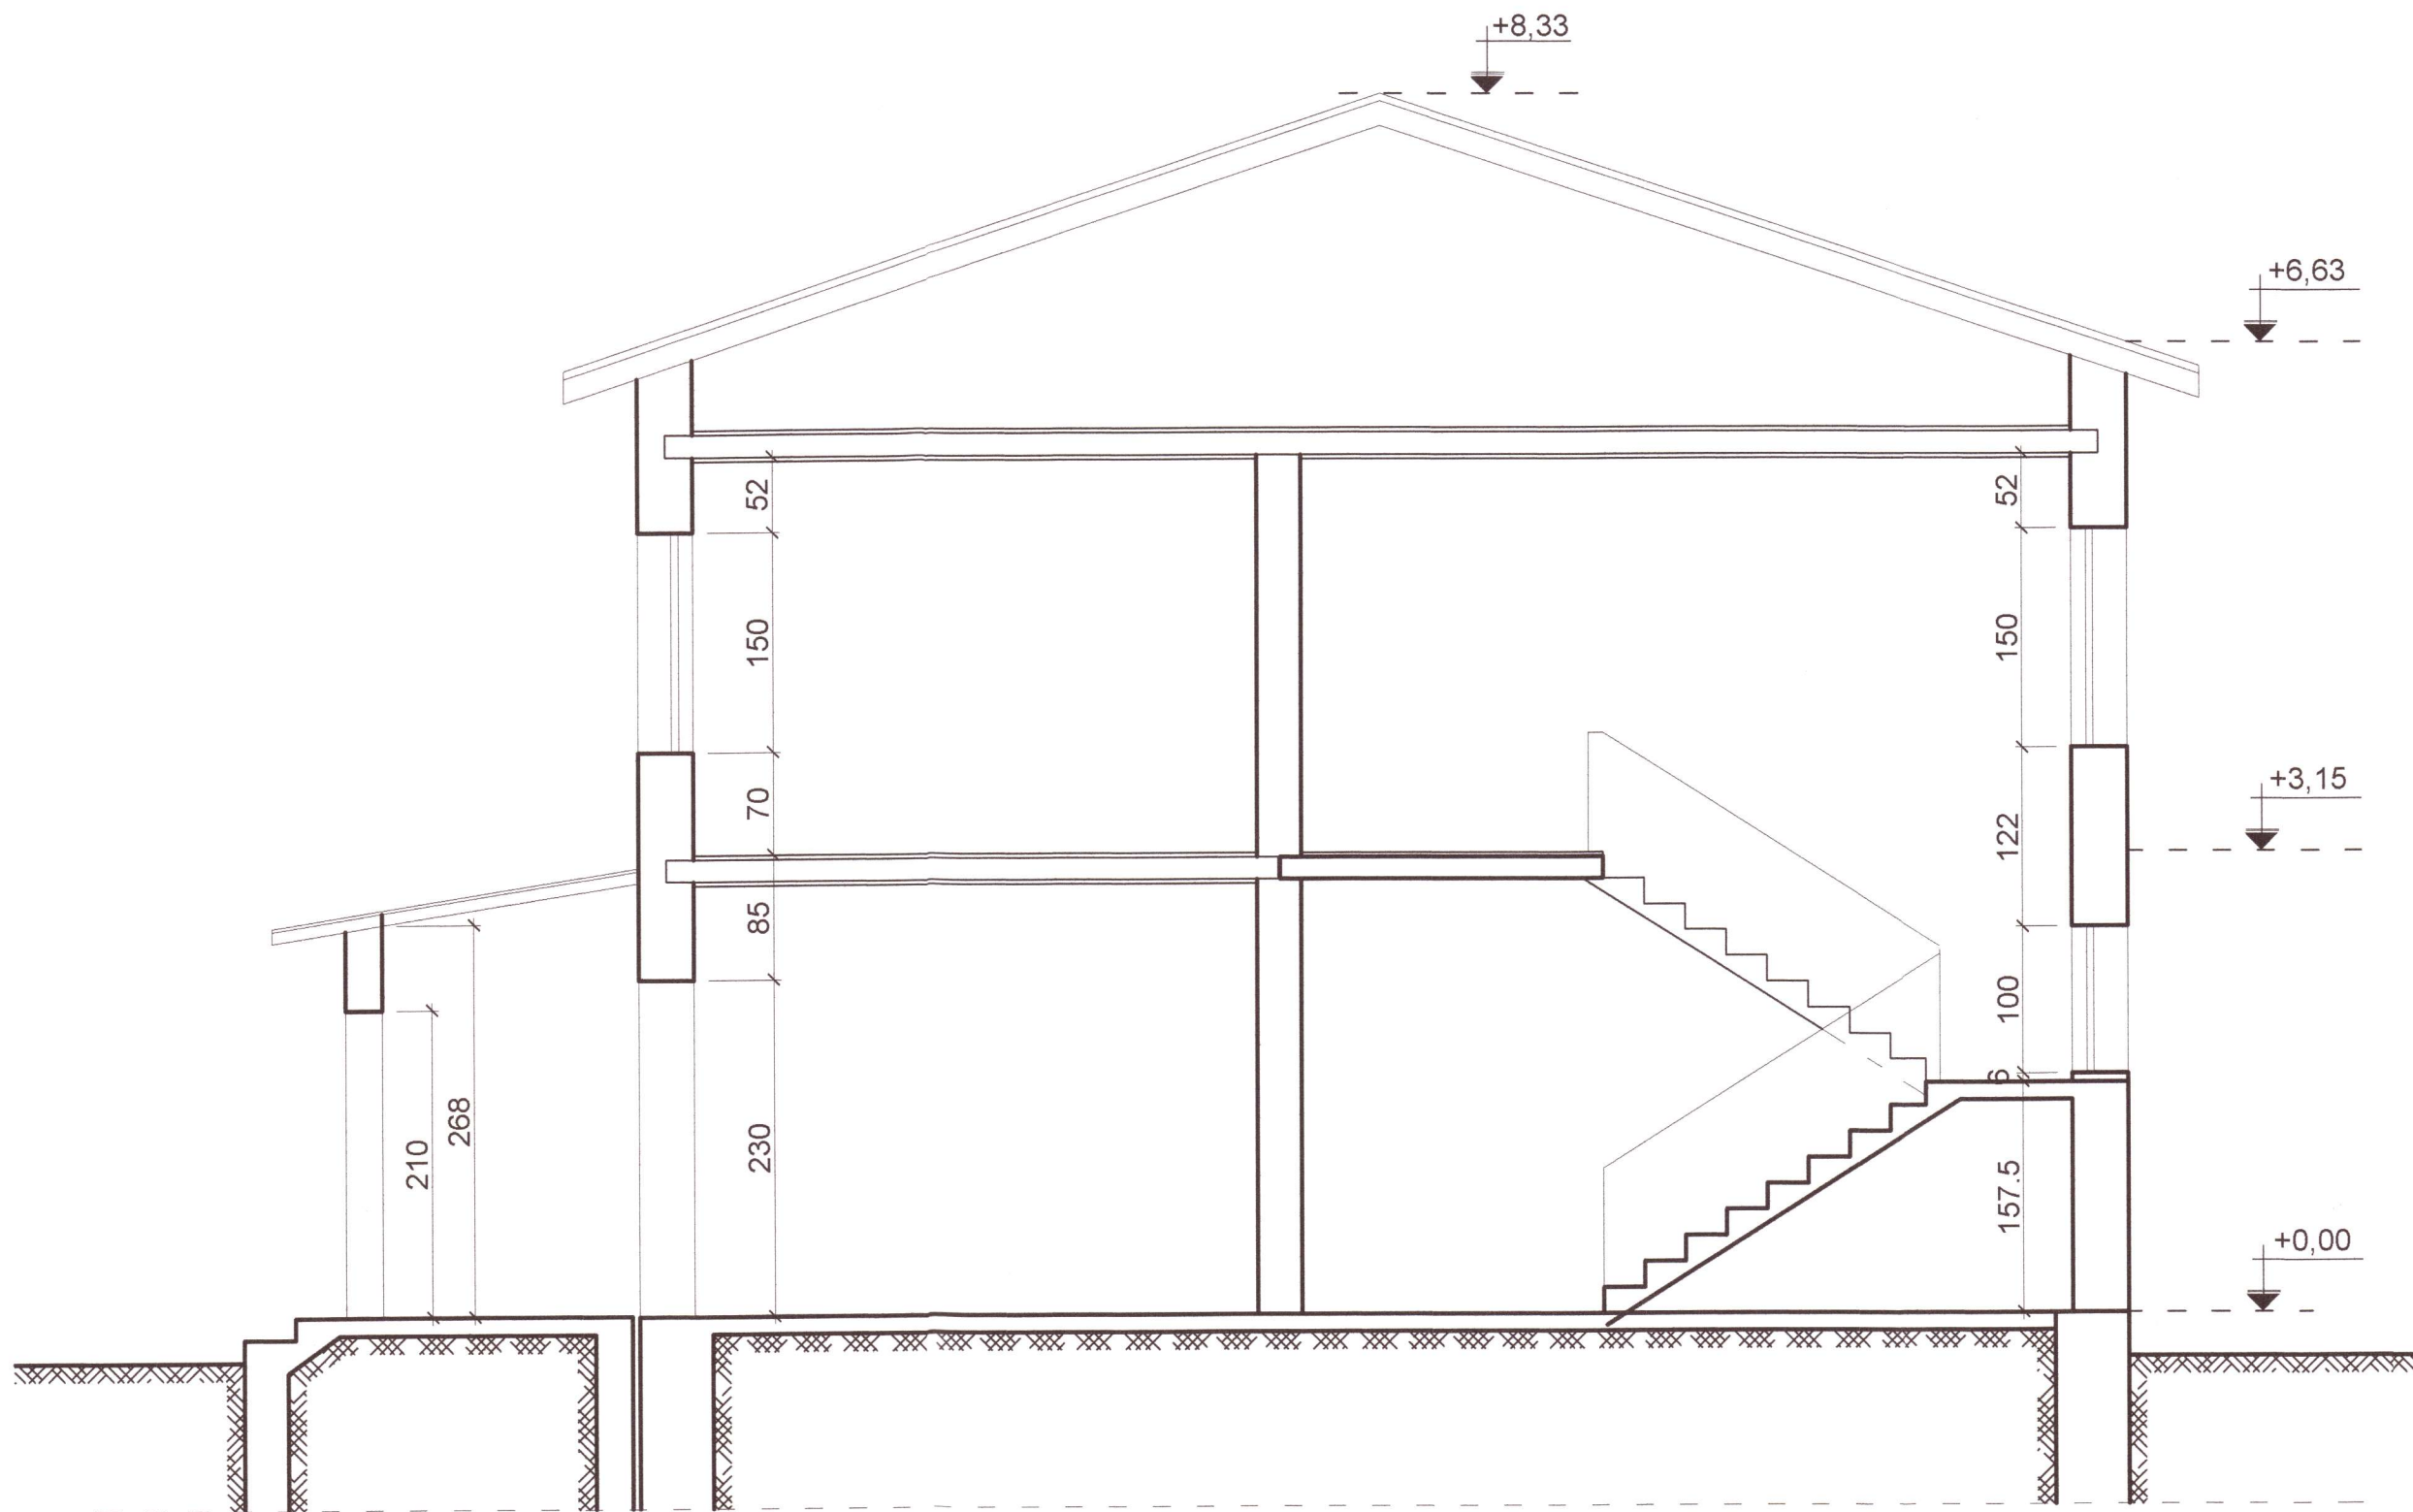

РАЗРЕЗ "А-А" М1:50
/административна сграда/

обект:	Енергийно обновяване на административна и помощна сгради на Гранично полицейско управление Генерал Тошево	
част:	архитектурна	фаза: заснемане
проектант:	арх. Ем. Добрева	
ВЪЗЛОЖИТЕЛ:	КМЕТ	