
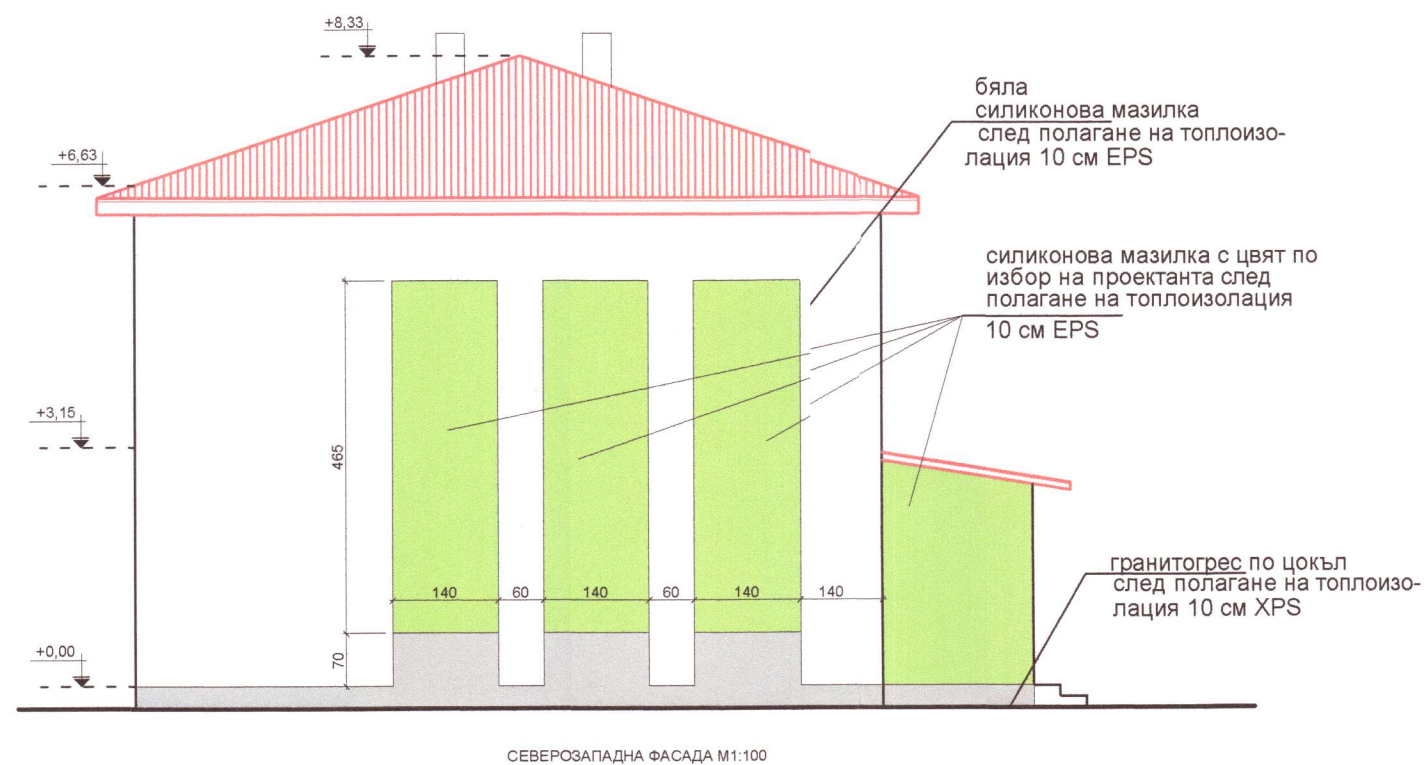
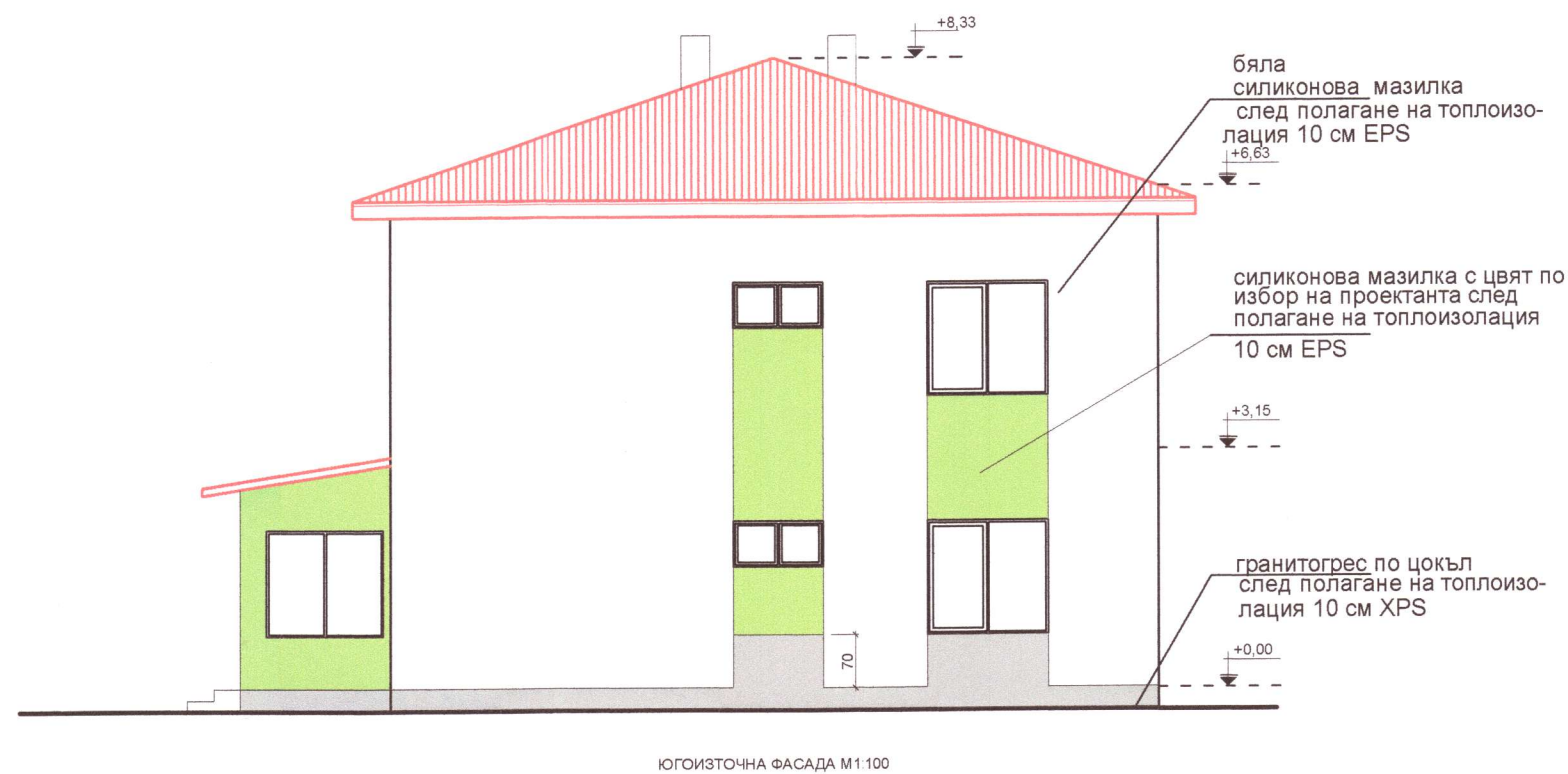


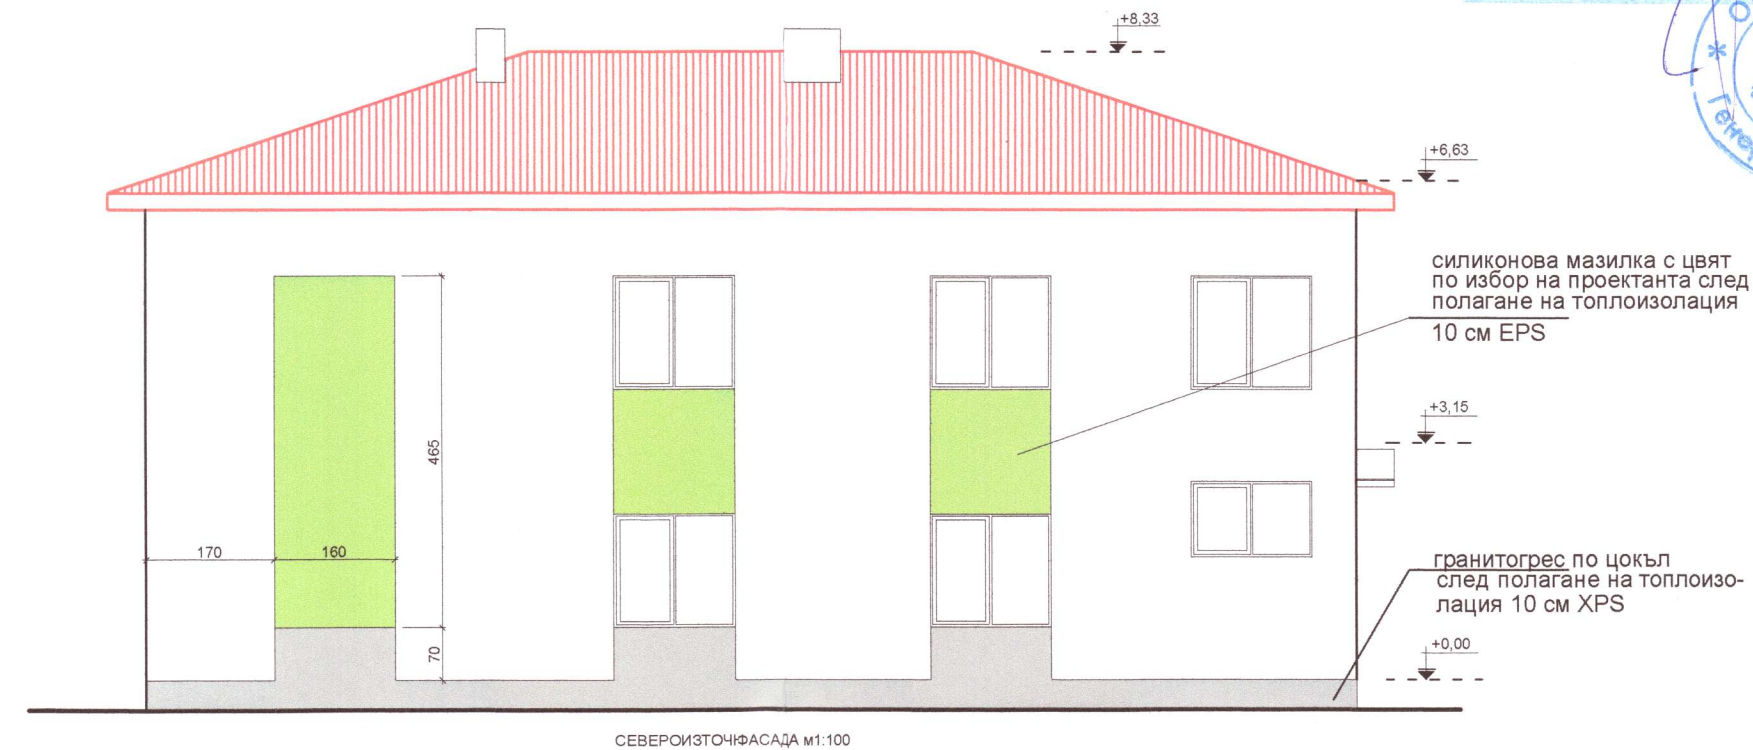

обект:	Енергийно обновяване на административна и помощна сгради на Гранично полицейско управление Генерал Тошево	
част:	архитектурна	фаза: РП
проектант:	арх. Ем. Добрева	
сълакували:	ЕЕ : инж. Г. Костадинова	
	ел: инж. Й. Стоянова	
	ВиК : инж. Ел. Желязкова	
	Констр. : инж. Пиндиков	
	ПБ : инж. Св. Андреев	
ВЪЗЛОЖИТЕЛ:	ГЕНЕРАЛ ТОШЕВО	