



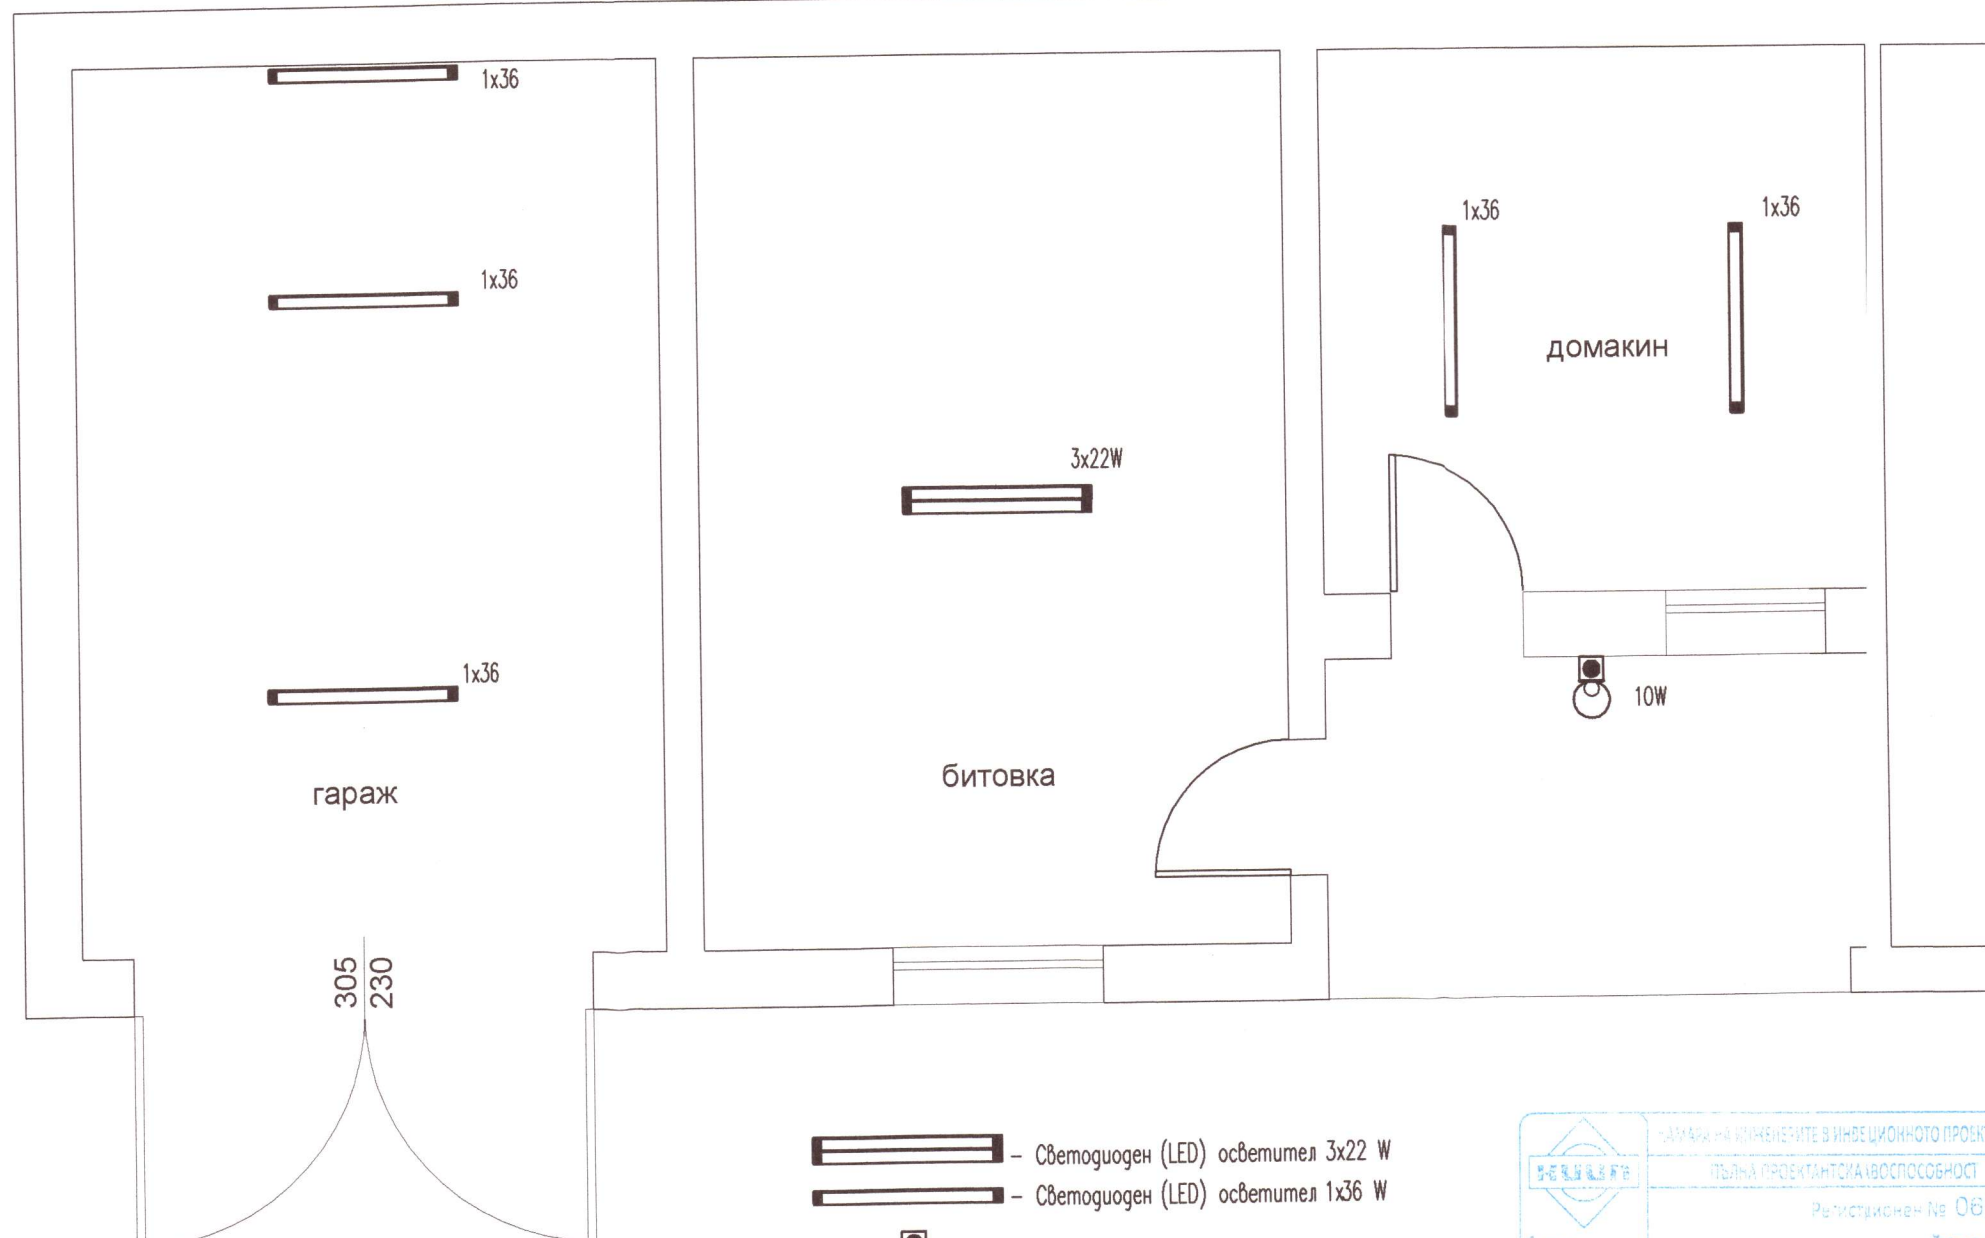

-  - Светодиоден (LED) осветител 3x22 W
-  - Светодиоден (LED) осветител 1x36 W
-  - аплик с въгиден детектор за движение

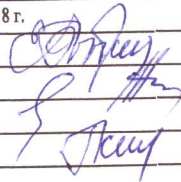

ПОМОЩНА СГРАДА

ОБЕКТ:	Енергийно обновяване на административна и помощна сгради на Гранично полицейско управление Ген.Тошево		
ЧЕРТЕЖ:	ОСВЕТИТЕЛНА ИНСТАЛАЦИЯ		
ПРОЕКТАНТ:	инж. Й.Стоянова		
ЧАСТ: ЕЛЕКТРО	ФАЗА: РП	М 1:50	2018 г.
СЪСТАВЯВА:	архитектура	арх.Ем.Добрева	
	констр.	инж. Пиндилов	
	ВиК:	инж. Ел.Желязкова	
	ЕЕ и ОВК:	инж. Г.Костадинова	
ВЪЗЛОЖИТЕЛ:			