
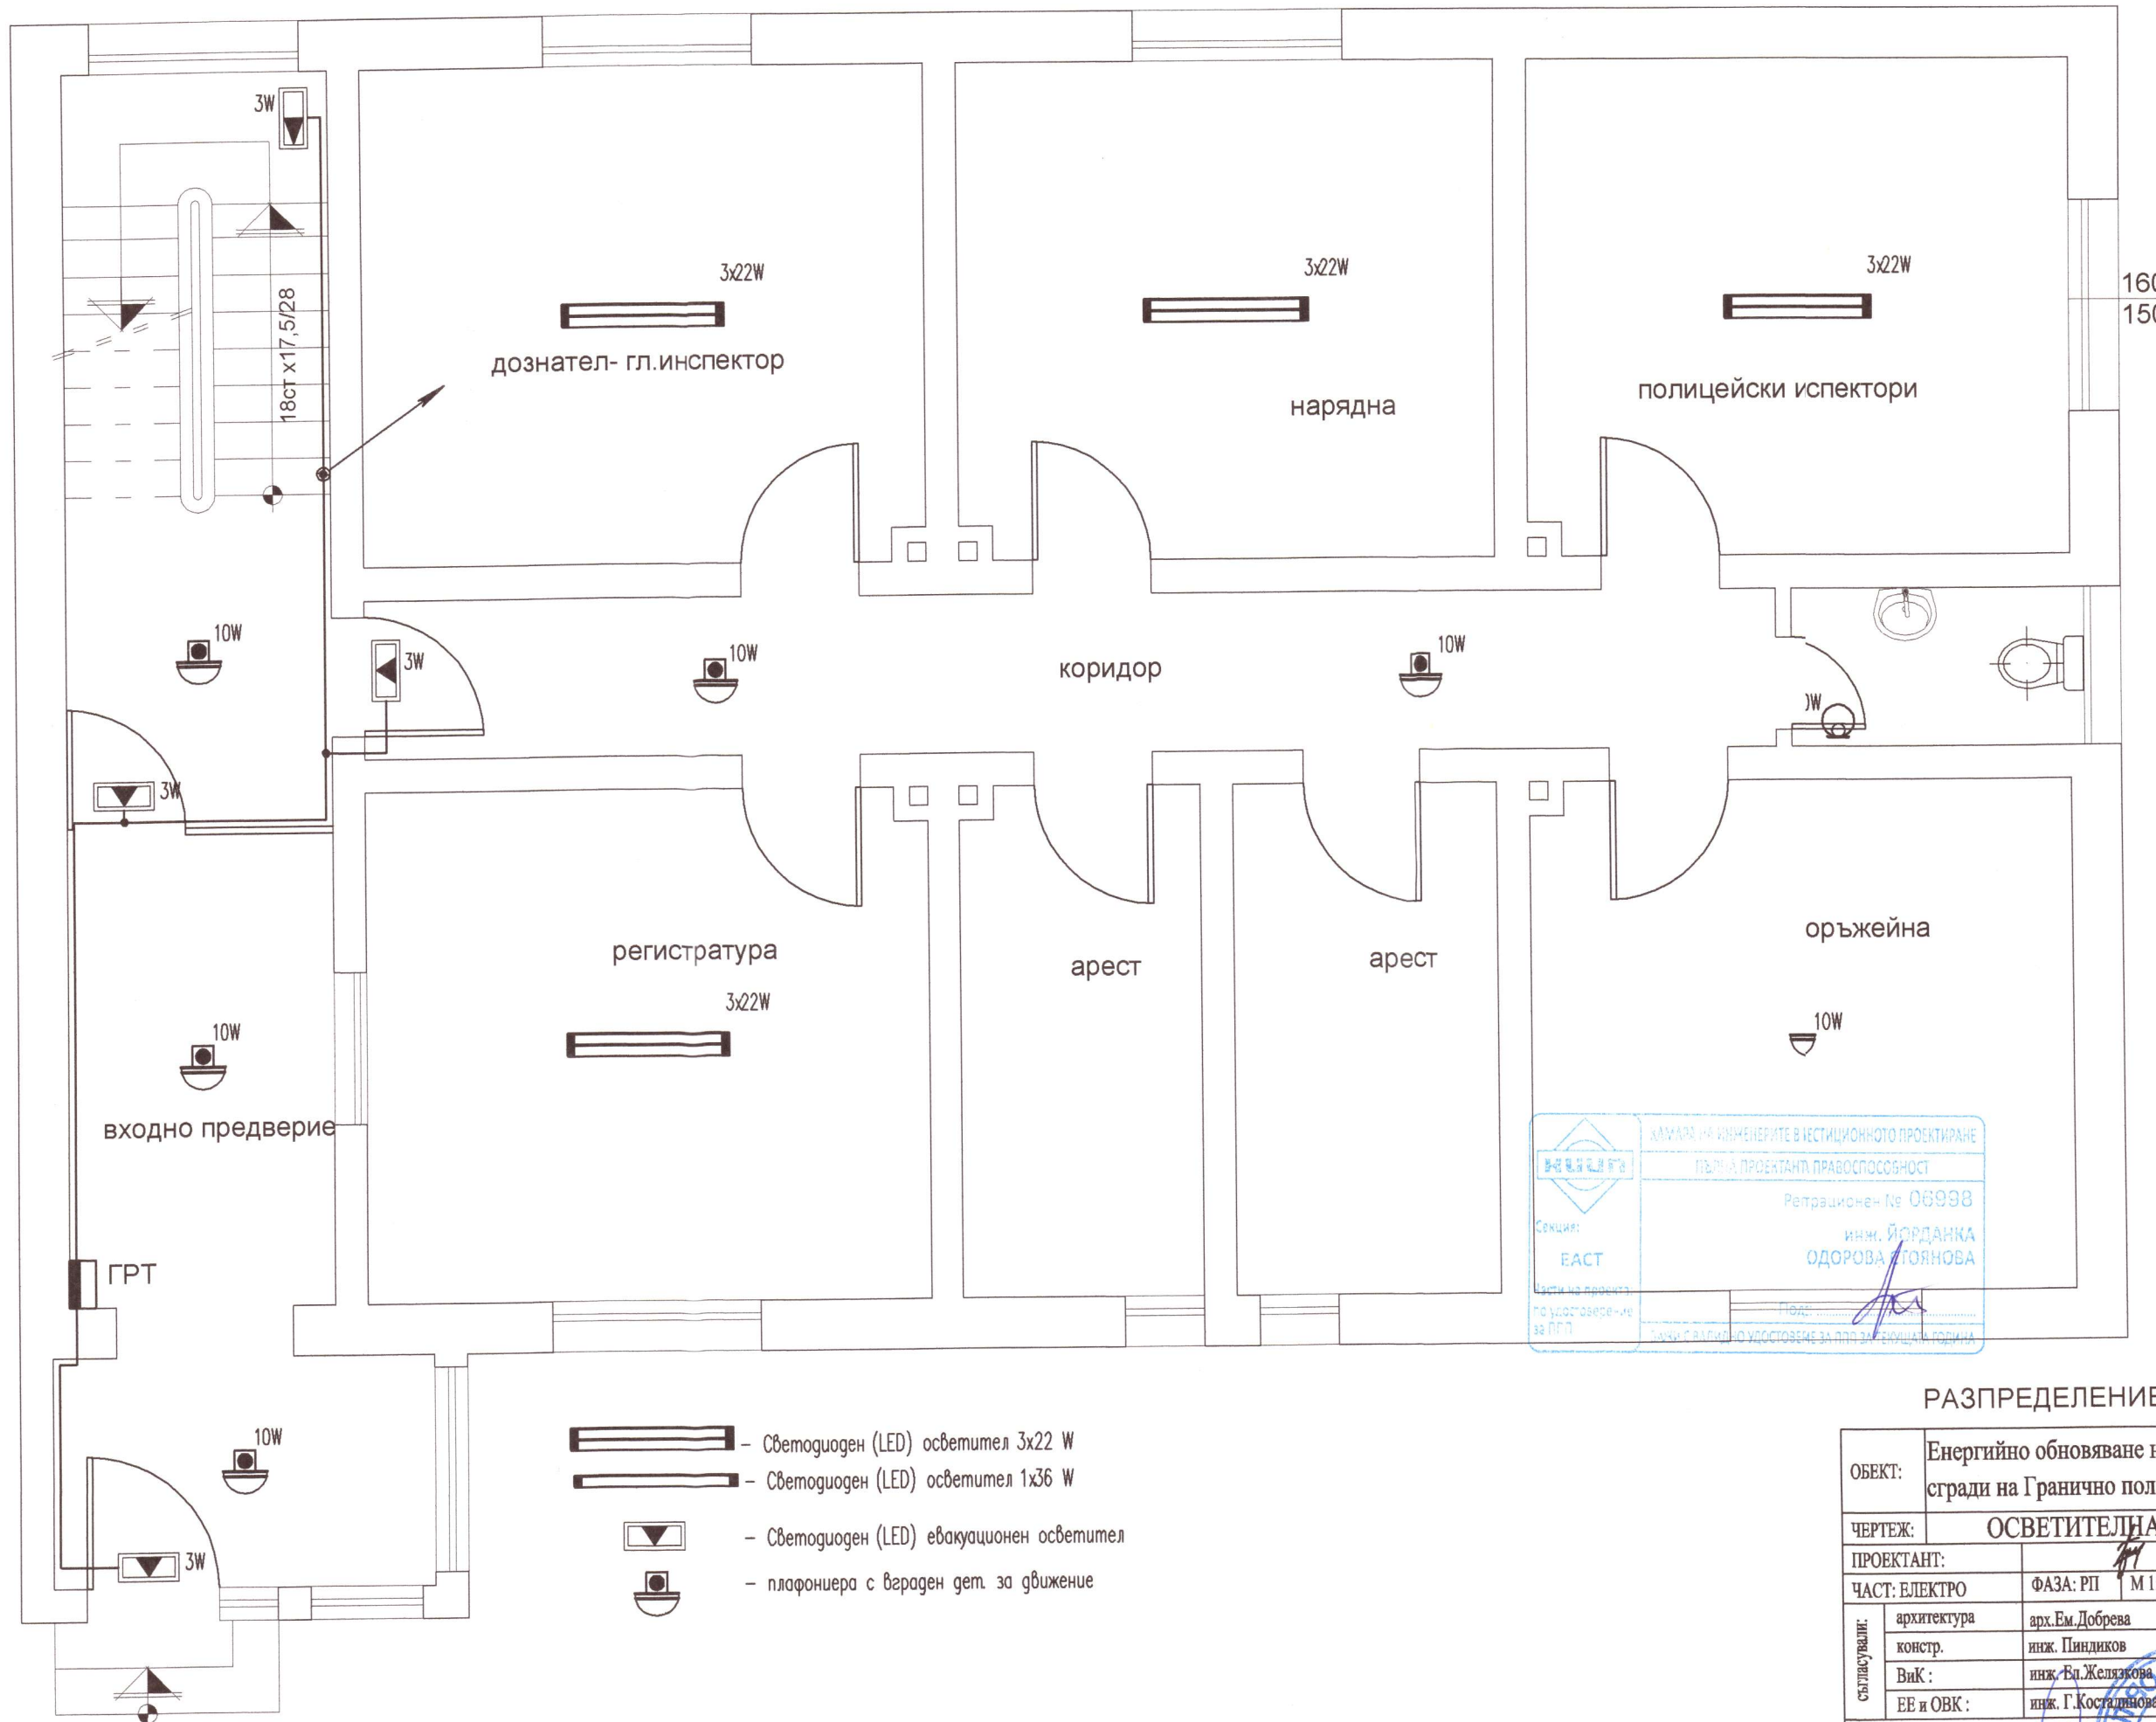


ОДОБРИЛИ
Гл. Архитект:
Дата: 08.08.2018 г.

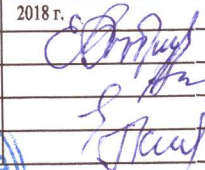

РАЗПРЕДЕЛЕНИЕ I ЕТАЖ M1:50

ОБЕКТ:	Енергийно обновяване на административна и помощна сгради на Гранично полицейско управление Ген.Тошево		
ЧЕРТЕЖ:	ОСВЕТИТЕЛНА ИНСТАЛАЦИЯ		
ПРОЕКТАНТ:	инж. Й.Стоянова		
ЧАСТ: ЕЛЕКТРО	ФАЗА: РП	M 1:50	2018 г.
СЪСТАВЯЛИ:	архитектура	арх.Ем.Добрева	
	констр.	инж. Пиндиков	
	ВиК:	инж. Бл. Желязкова	
	ЕЕ и ОВК:	инж. Г.Косталникова	
ВЪЗЛОЖИТЕЛ:			