
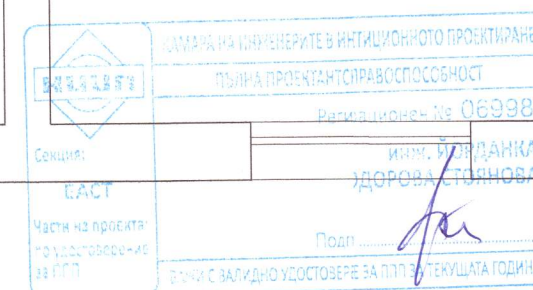


ОДОБРЯВАМ
Гл.Архитект:
Дата: 07.08.2018г.

ОБЩИНА
* Главен
архитект
Генерал Тошево

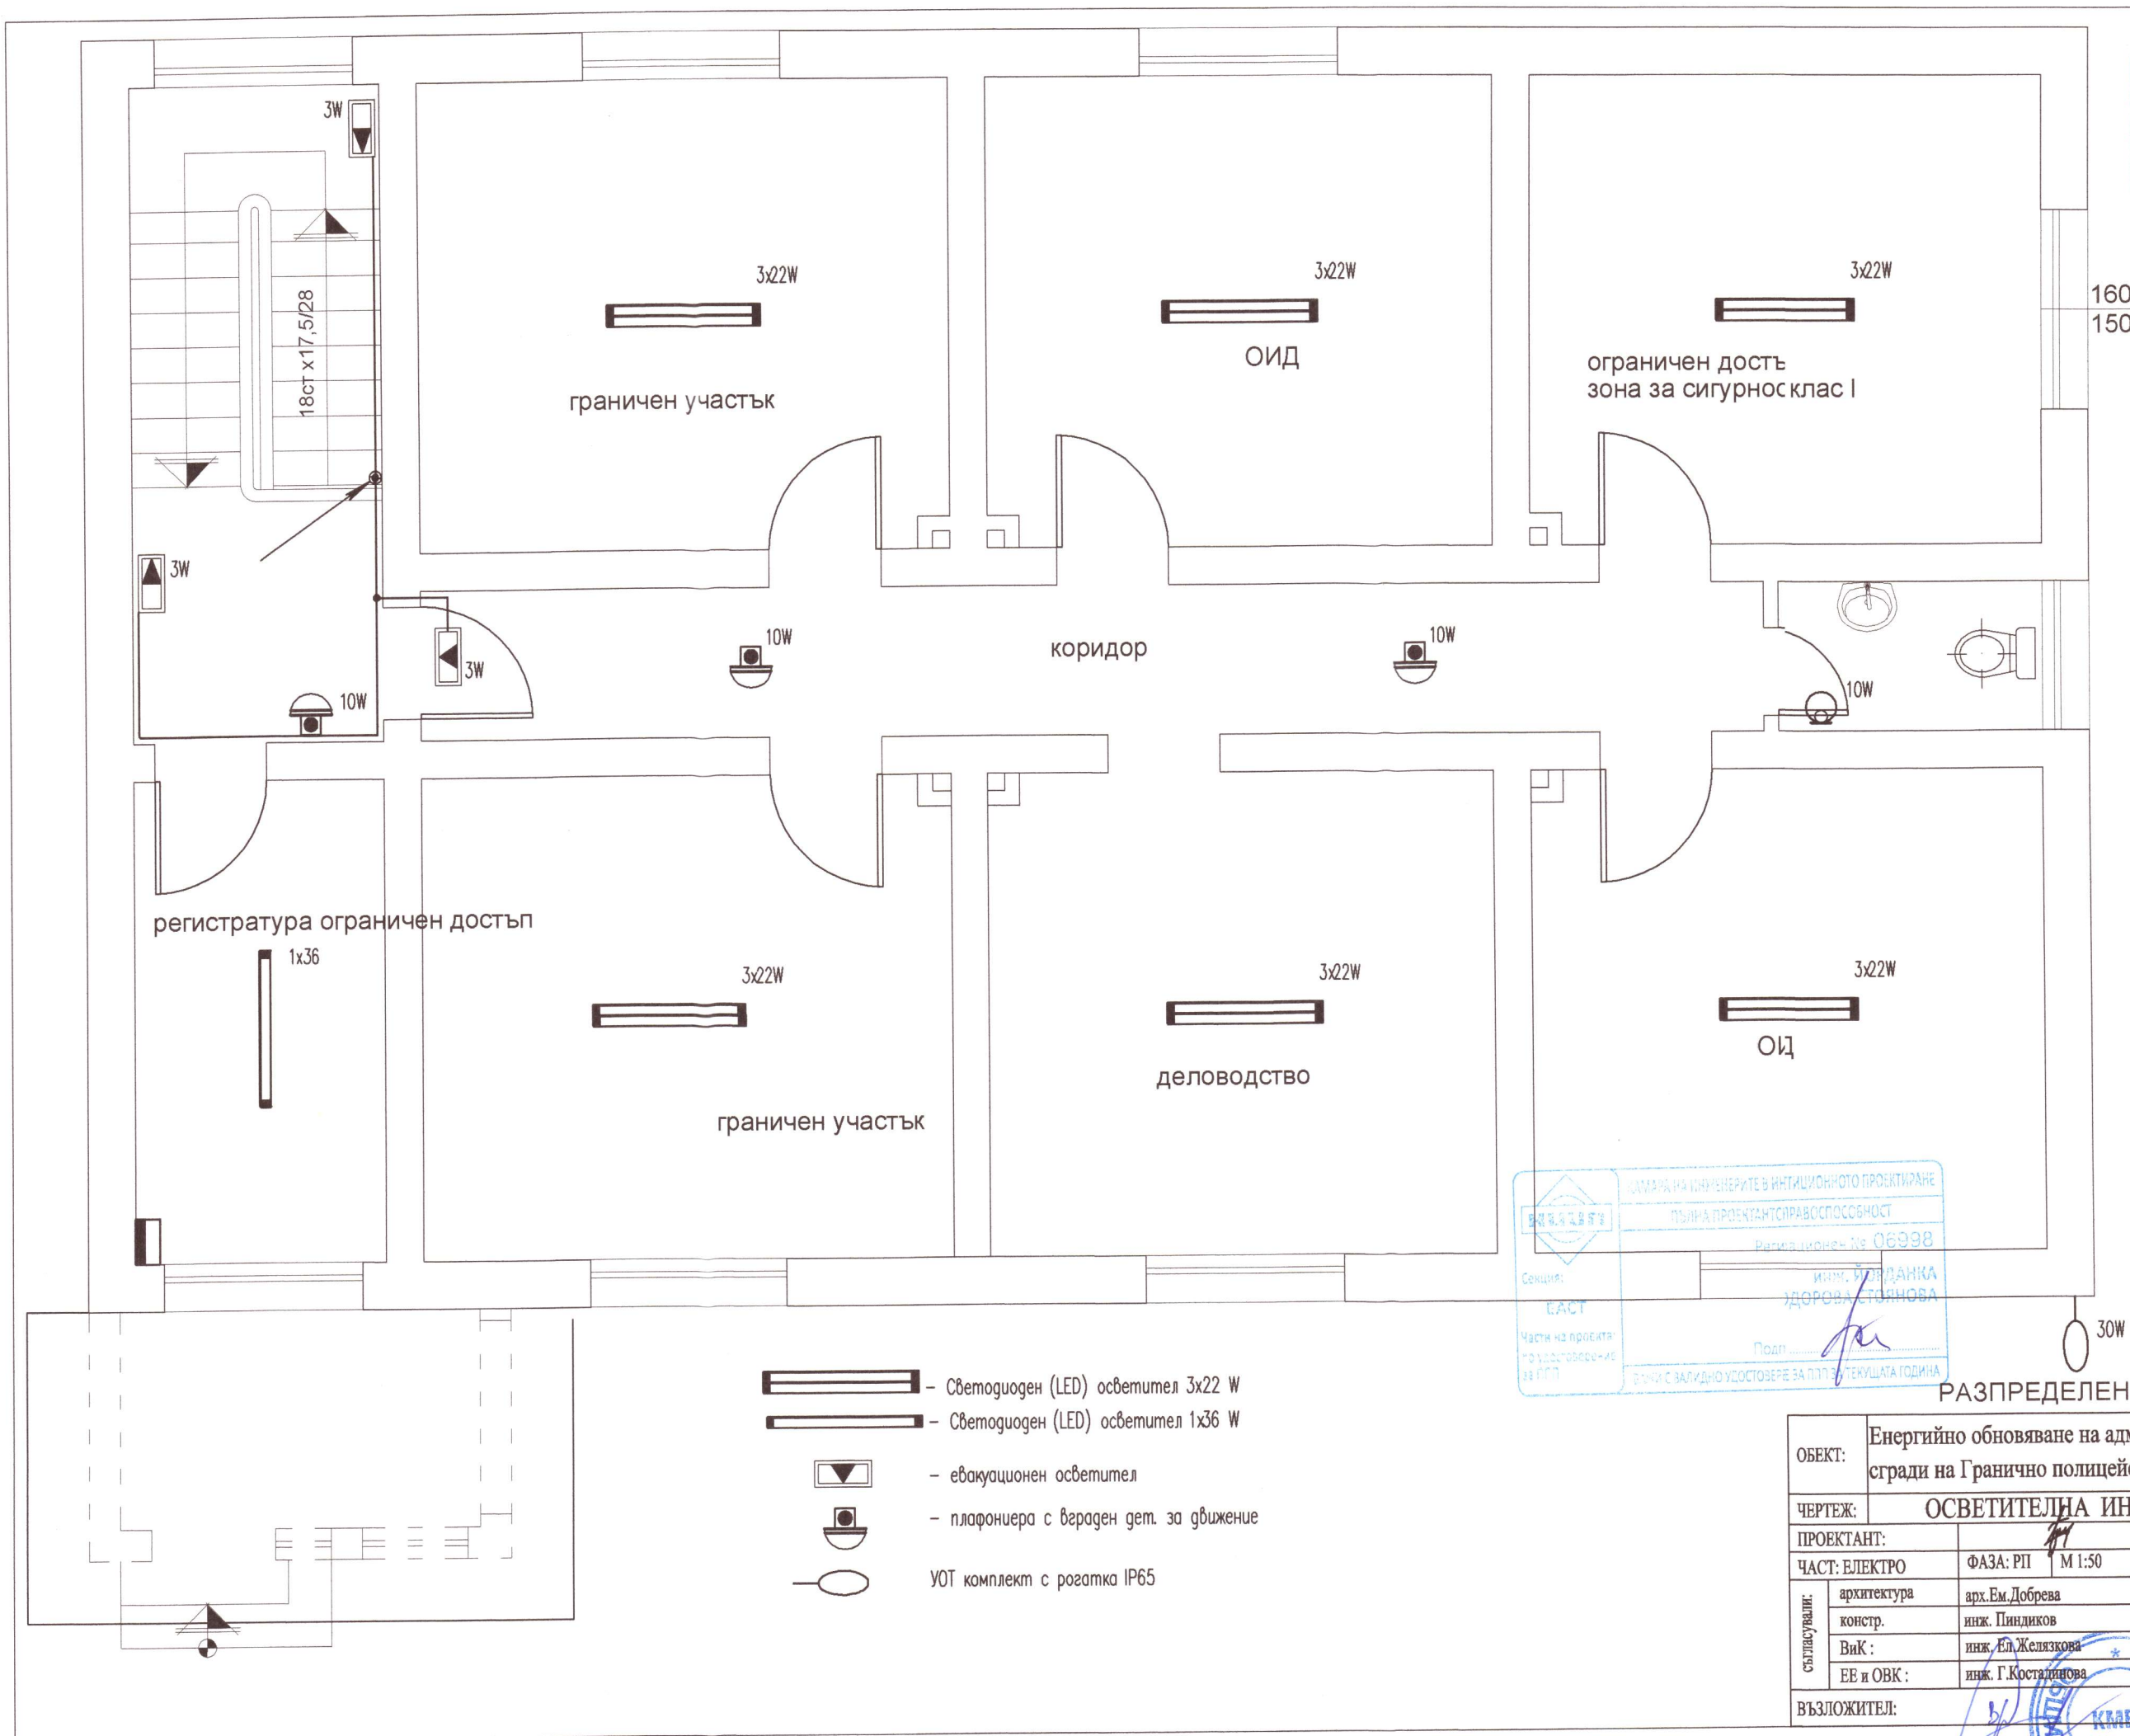

РАЗПРЕДЕЛЕНИЕ II ЕТАЖ M1:50

ОБЕКТ:	Енергийно обновяване на административна и помощна сгради на Гранично полицейско управление Ген.Тошево		
ЧЕРТЕЖ:	ОСВЕТИТЕЛНА ИНСТАЛАЦИЯ		
ПРОЕКТАНТ:	арх.Ем.Добрева	инж. И.Стоянова	
ЧАСТ: ЕЛЕКТРО	ФАЗА: РП	M 1:50	2018 г.
СЪСТАВЯЩИ:	архитектура	арх.Ем.Добрева	
	констр.	инж. Пиндигов	
	ВиК:	инж. Ел.Желязкова	
	ЕЕ и ОВК:	инж. Г.Косталинова	
ВЪЗЛОЖИТЕЛ:			