


ЗАБЕЛЕЖКИ:

--При монтаж на външна топлоизолация по стени се използва фасадно скеле, монтирано околовърст на сградата закрепено към стоманобетонни елементи.
 --Фасадното скеле се моира от обучени работници и се приема с акт.
 --Вдигането и спущанетна материал се извършва с електрическа лебедка, закрепена към скелето с конзола ил друг начин, указани от фирмата -производител на лебедката.
 --Дадена е схема за полане на фасадно скеле при топлоизолационни работи.
 --На отделна схема е даи начинът за монтиране на фасадно скеле, укрепването му към сградата.

ЛЕГЕНДА:

- Монолитна сграда --обновяване
- Граници на стр. площадка
1. Фургон за работници и технически персонал
 2. Противопожарно табло
 3. Мобилна тоалетна
 4. Място за отпадъци--контейнер
 5. Място за строителни материали и инвентар
 6. Място за строителни отпадъци
 7. Транспортно средство
- Фасадно скеле

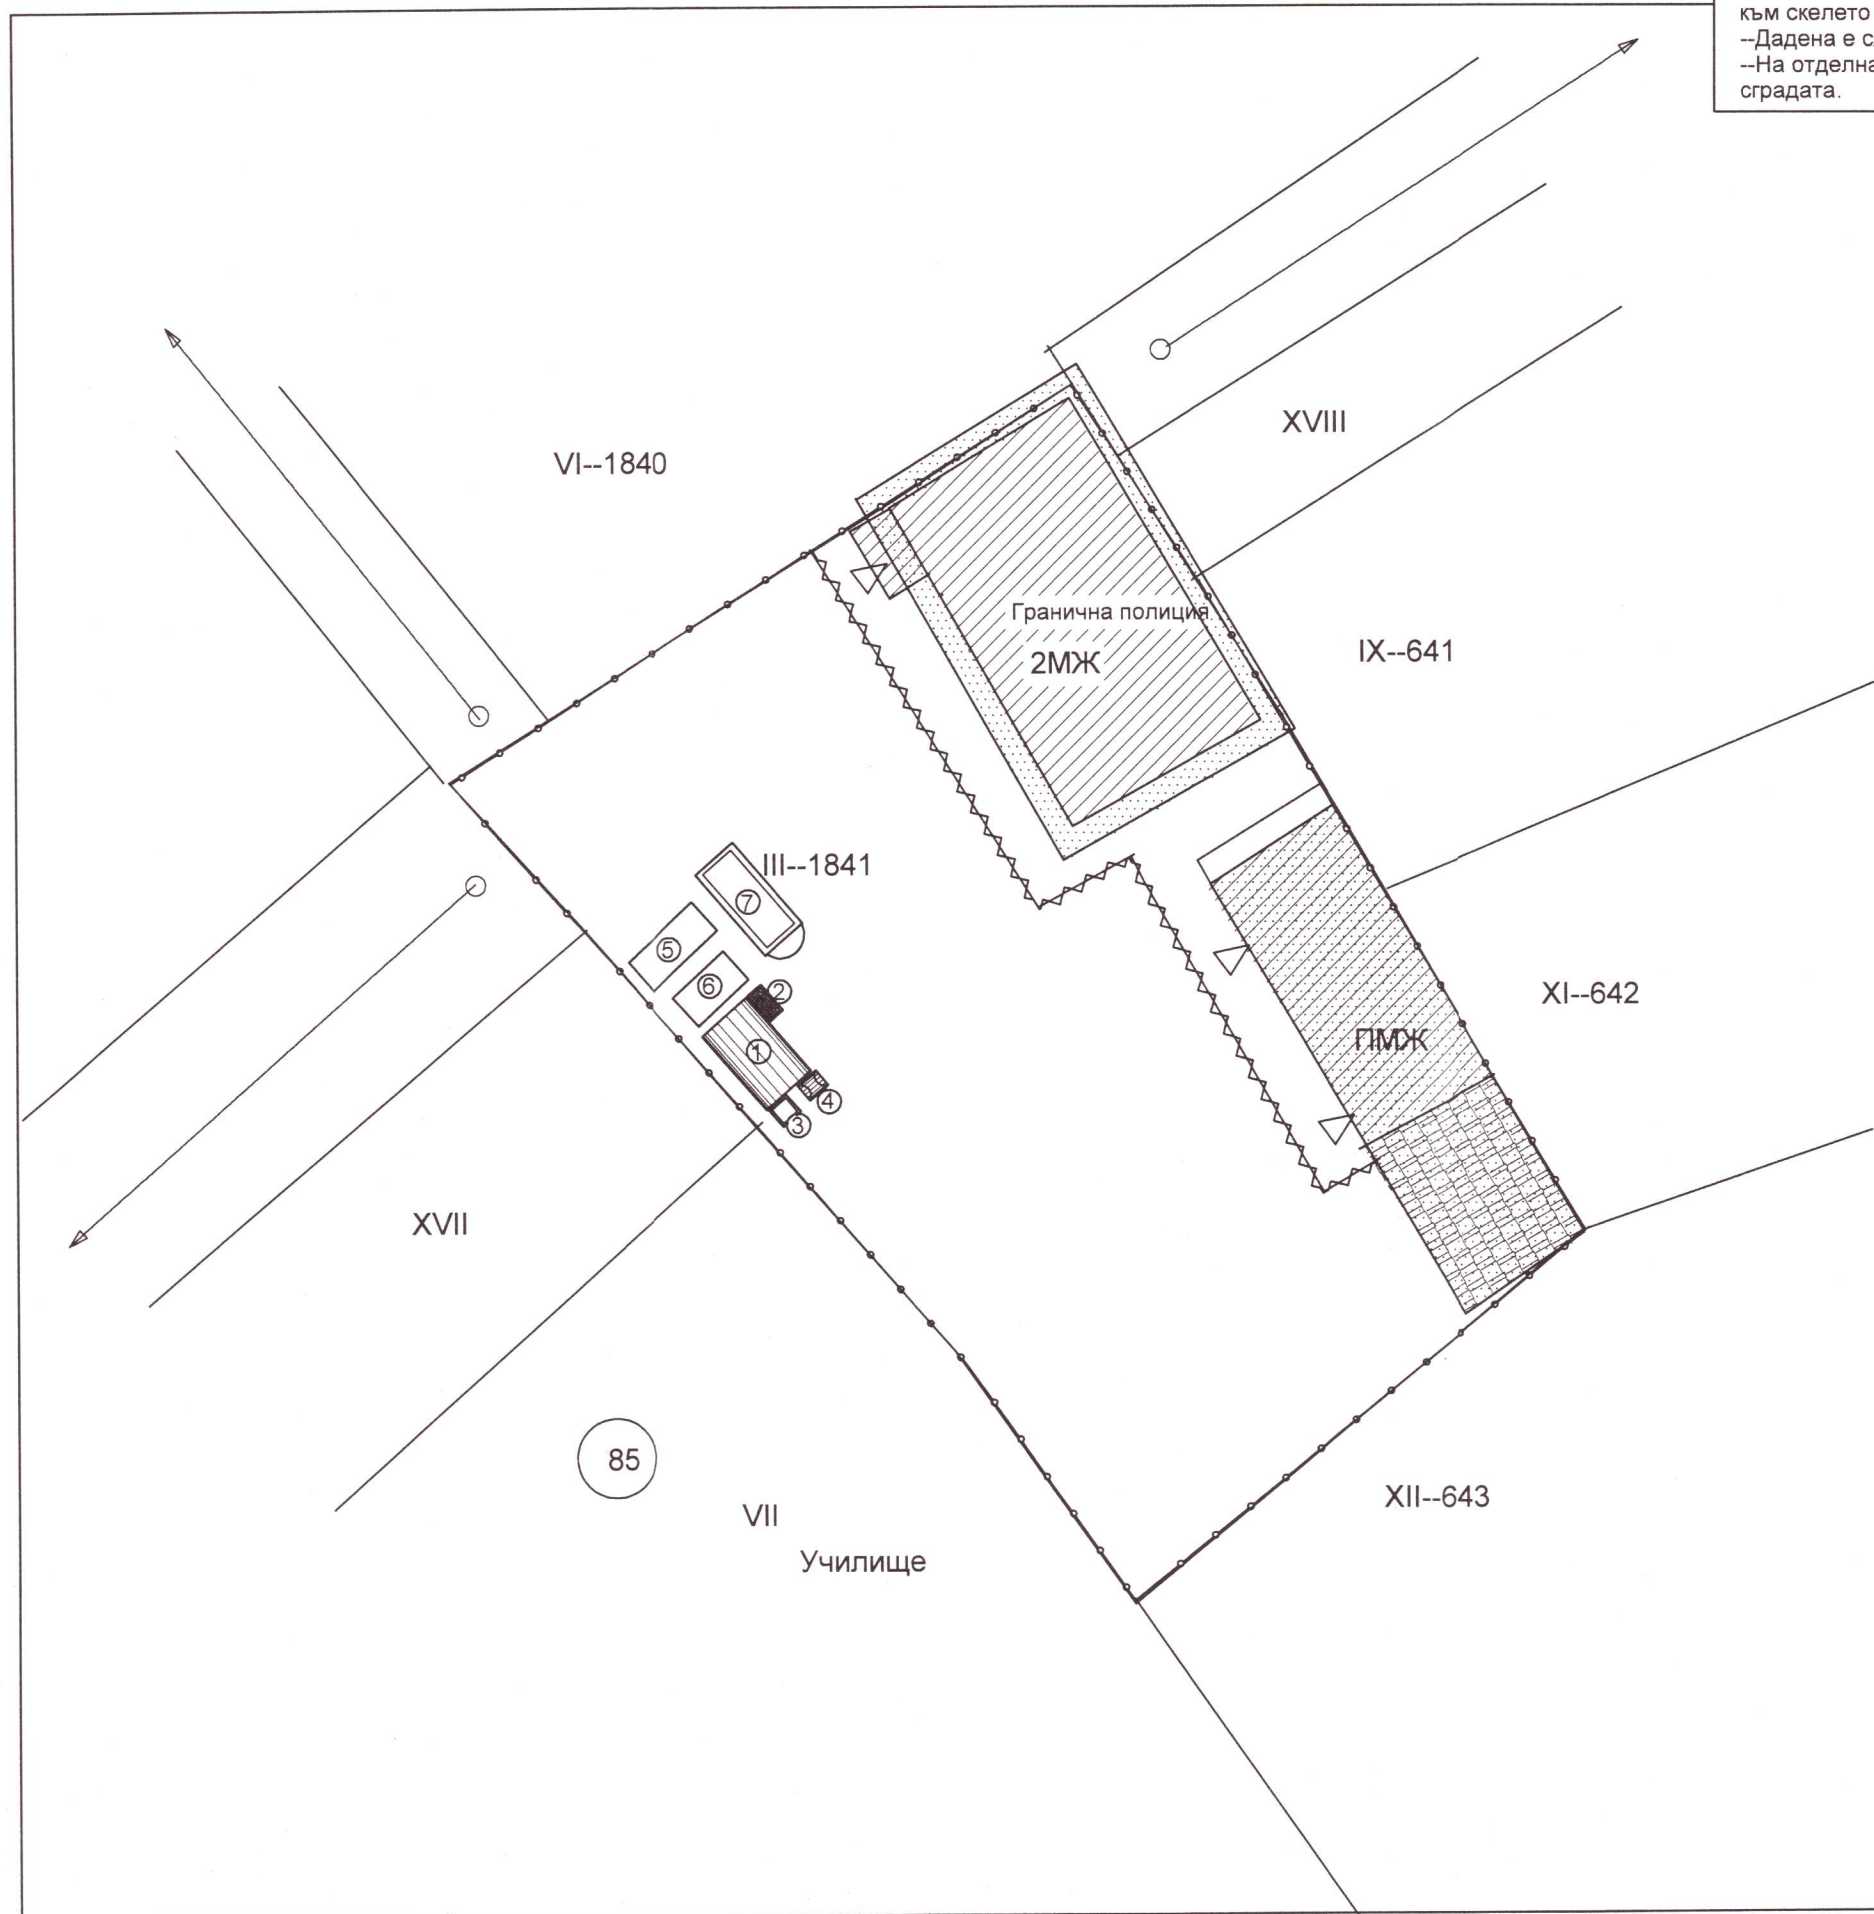

Печат за проектантска правоспособност

РЕГИСТРАЦИЯ НА ИНВЕСТИЦИОННОТО ПРОЕКТИРАНЕ

ПЪЛНА ПРОЕКТАНТСКА ПРАВОСПОСОБНОСТ

Регистрационен № 0412

инж. МАРИЯ ПЕТРОВА ВАСИЛЕВА

Подпис

Възложител:
Община Ген. Тошево



Обект:
Енергийно обновяване на административна и помощна сгради на Гранично полицейско управление гр. Генерал Тошево

Част: ПЛАН ЗА БЕЗОПАСНОСТ И ЗДРАВЕ (ПБЗ)

Фаза: ТП | М 1:300 | 2018г. | Черт.: 3/5

Чертеж:
Монтаж външна топлоизолация и работа по фасади (Схема 3)

Проектант: инж. М. Василева

Съгласували:

Част Архитектура арх. Ем. Добрева

Част Конструкт. инж. Св. Пиндигов

Част Електро инж. Й. Стоянова

Част ОВК инж. Г. Костадинова