


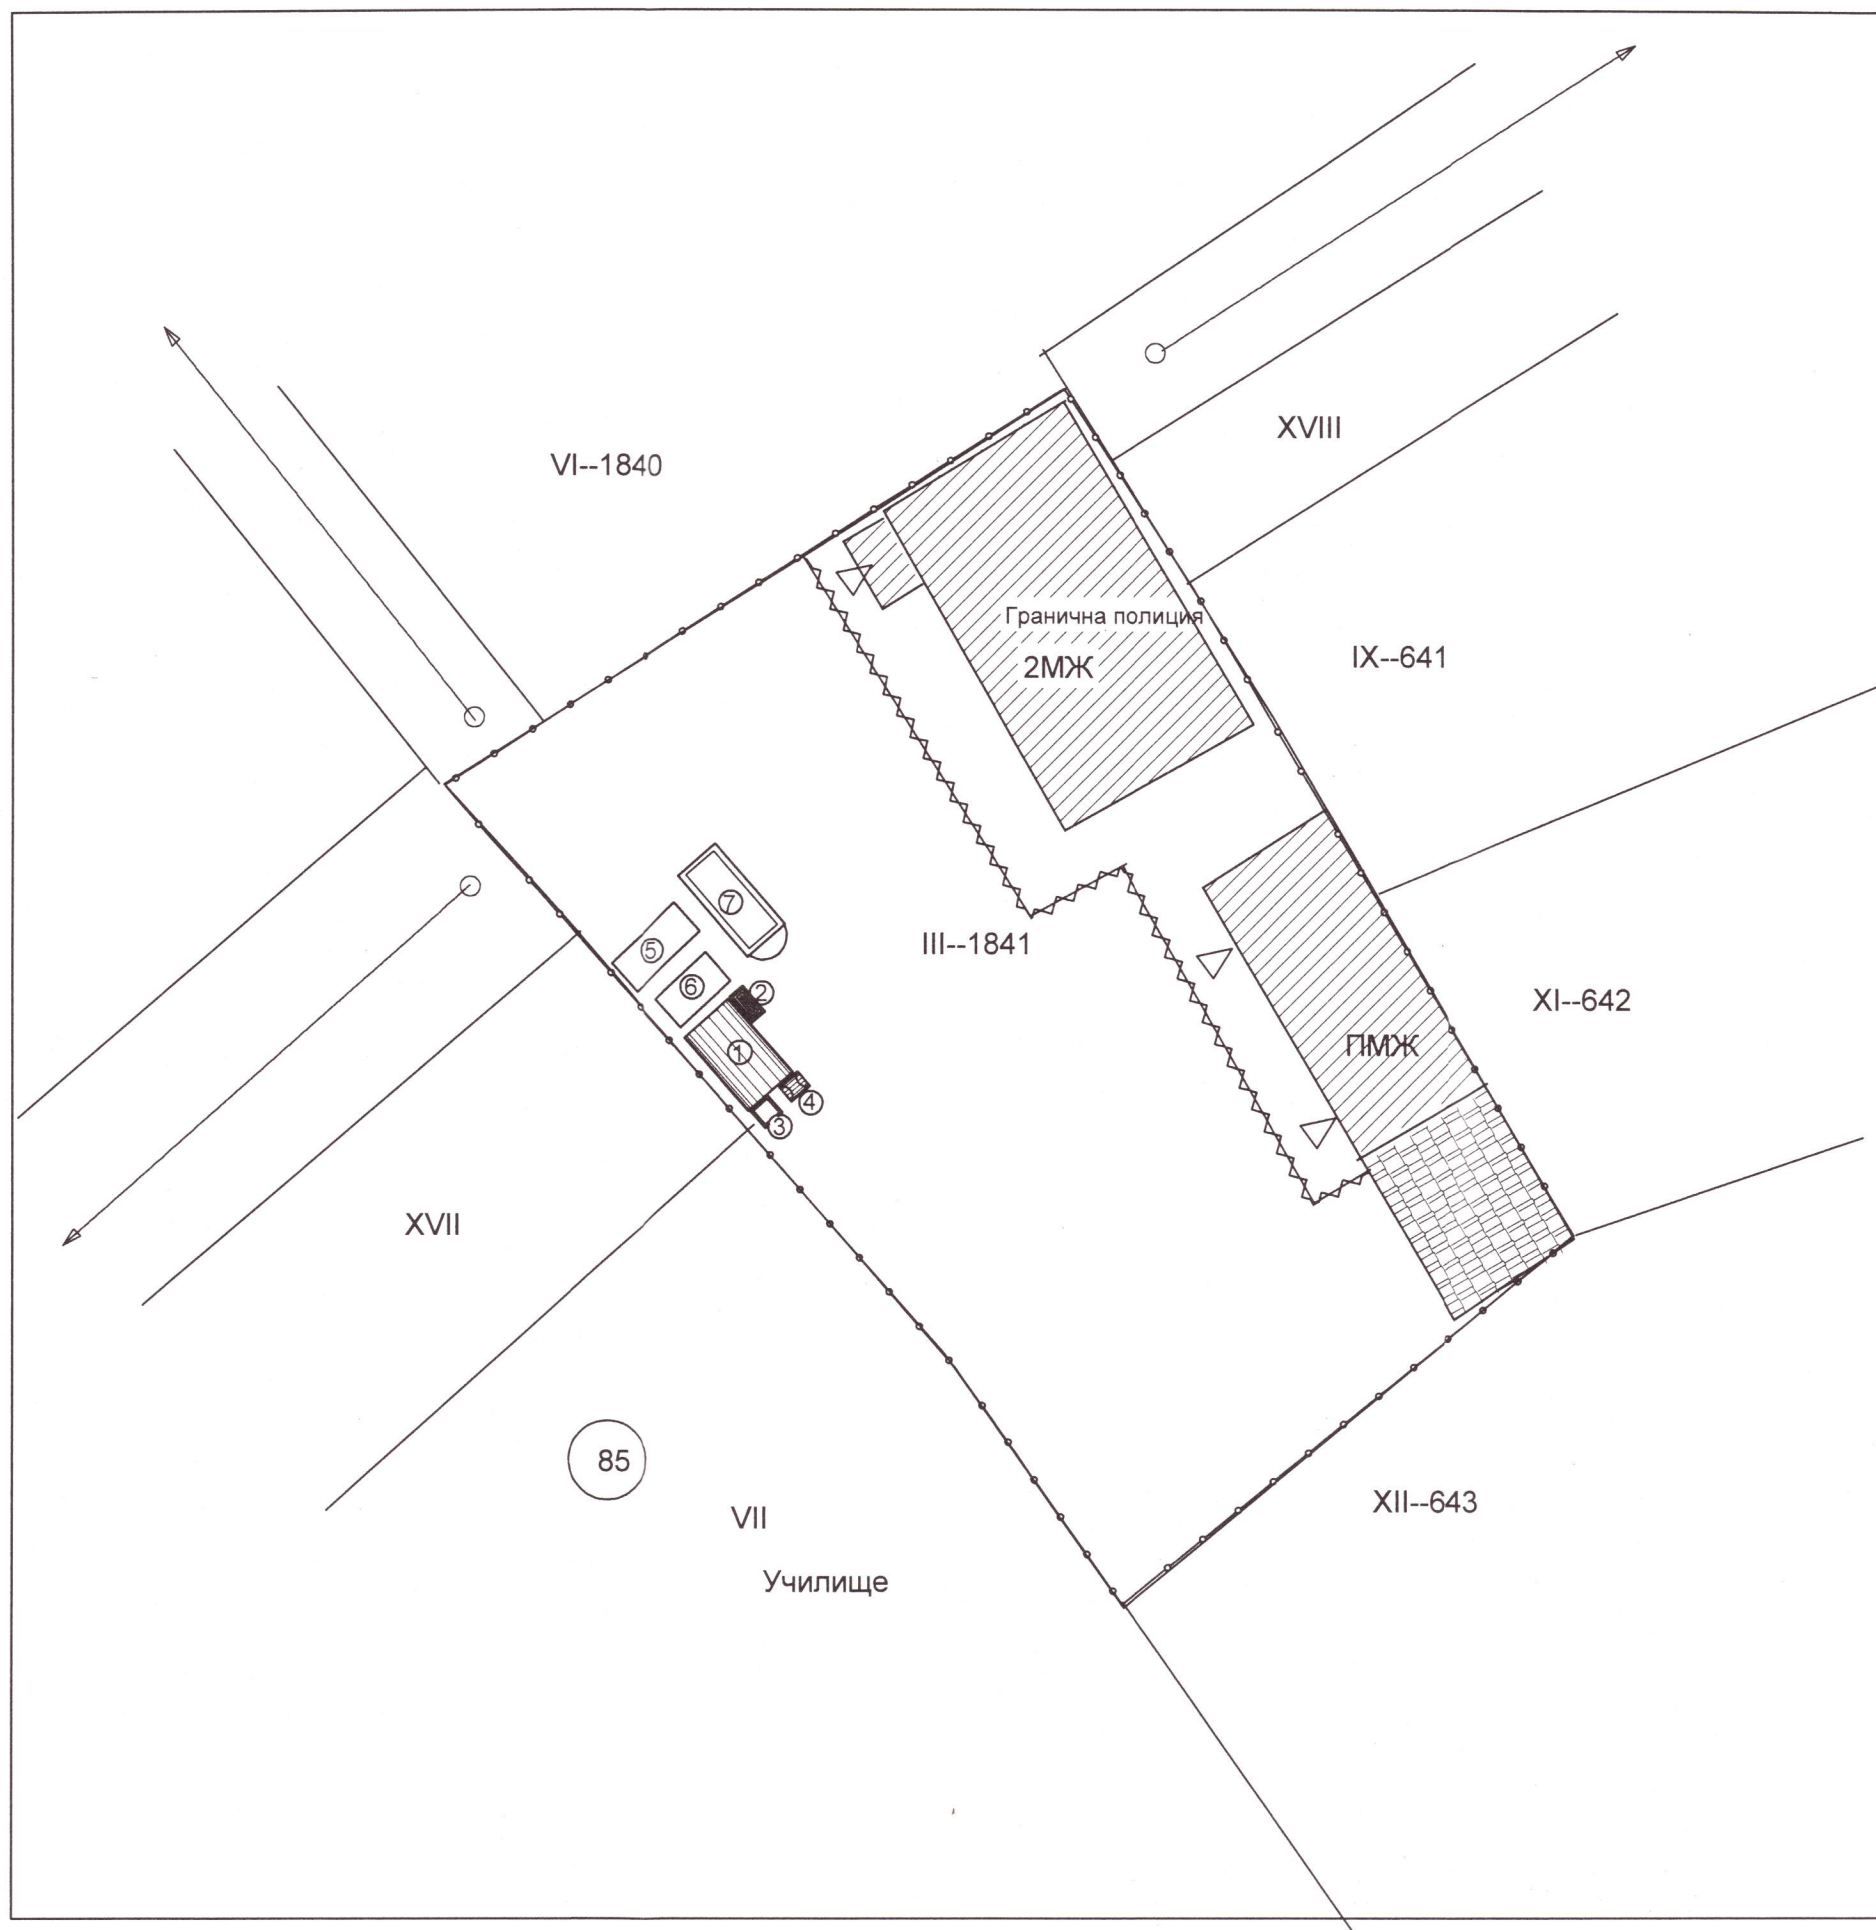


ЗАЕЛЕЖКИ:

- Млото на Санитарно-битовата част е дадено като примерен вариант. Точно място да се определи съобразно изискванията на служебните функции на сградата.
- Вложителят осигурява снабдяване с ток и вода за строителни и битни нужди.
- Найдно място се окача информационна табела съгласно Наредба №2 чл. 1 и чл. 13.
- Мтира се временна ограда от сигнална лента по границите на стрелната площадка. В местото на гаражната клетка лентата е пресната, за да може бързо да се освободи път на колите.

ЛЕГЕНДА:

- Монолитна сграда --обновяване
- Граници на парцела
- Граници на стр. площадка
- 1. Фургон за работници и технически персонал
- 2. Противопожарно табло
- 3. Мобилна тоалетна
- 4. Място за отпадъци--контейнер
- 5. Място за строителни материали и инвентар
- 6. Място за строителни отпадъци
- 7. Транспортно средство

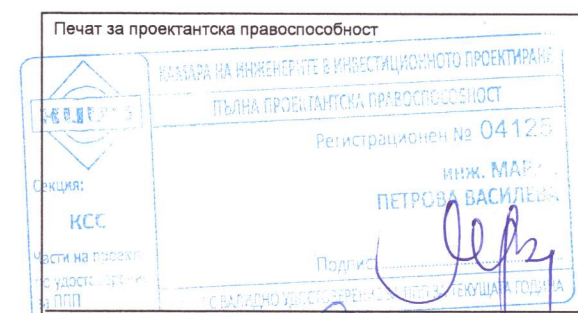

Възложител:

Община Ген. Тошево



Подпис и печат

Обект:

Енергийно обновяване на административна и помощна сгради на Гранично полицейско управление гр. Генерал Тошево

Част: ПЛАН ЗА БЕЗОПАСНОСТ И ЗДРАВЕ (ПБЗ)

Фаза: ТП М 1:300 2018г. Черт.: 2/5

Чертж:
Организация на временното строителство
(Схема №2)

Проектант: инж. М. Василева

Съгласували:

Част Архитектура арх. Ем. Добрева

Част Конструкт. инж. Св. Пиндигов

Част Електро инж. Й. Стоянова

Част ОВК инж. Г. Костадинова