


ЗАБЕЛЕЖКИ:

- Определя се лице от работещите, отговорно за ПАБ.
- ППС в противопожарното табло да са винаги в изправност.
- За всеки етап от строителството се изготвя евакуационен план, за който работниците са известени.
- Евакуационните пътища за всеки етап от строителството да са винаги свободни.
- Задължително се използват лични и колективни предпазни средства според вида дейност извършвана на обекта.
- При работа по фасади да се спуска предпазно платно.
- Фасадното скеле се монтира върху равна повърхност по начина указан в технологията на монтаж и експлоатация. Задължително трябва да има сертификат за годност и технически характеристики към него. Приема се с акт.
- Да се пуши на определени и указани с табела места.

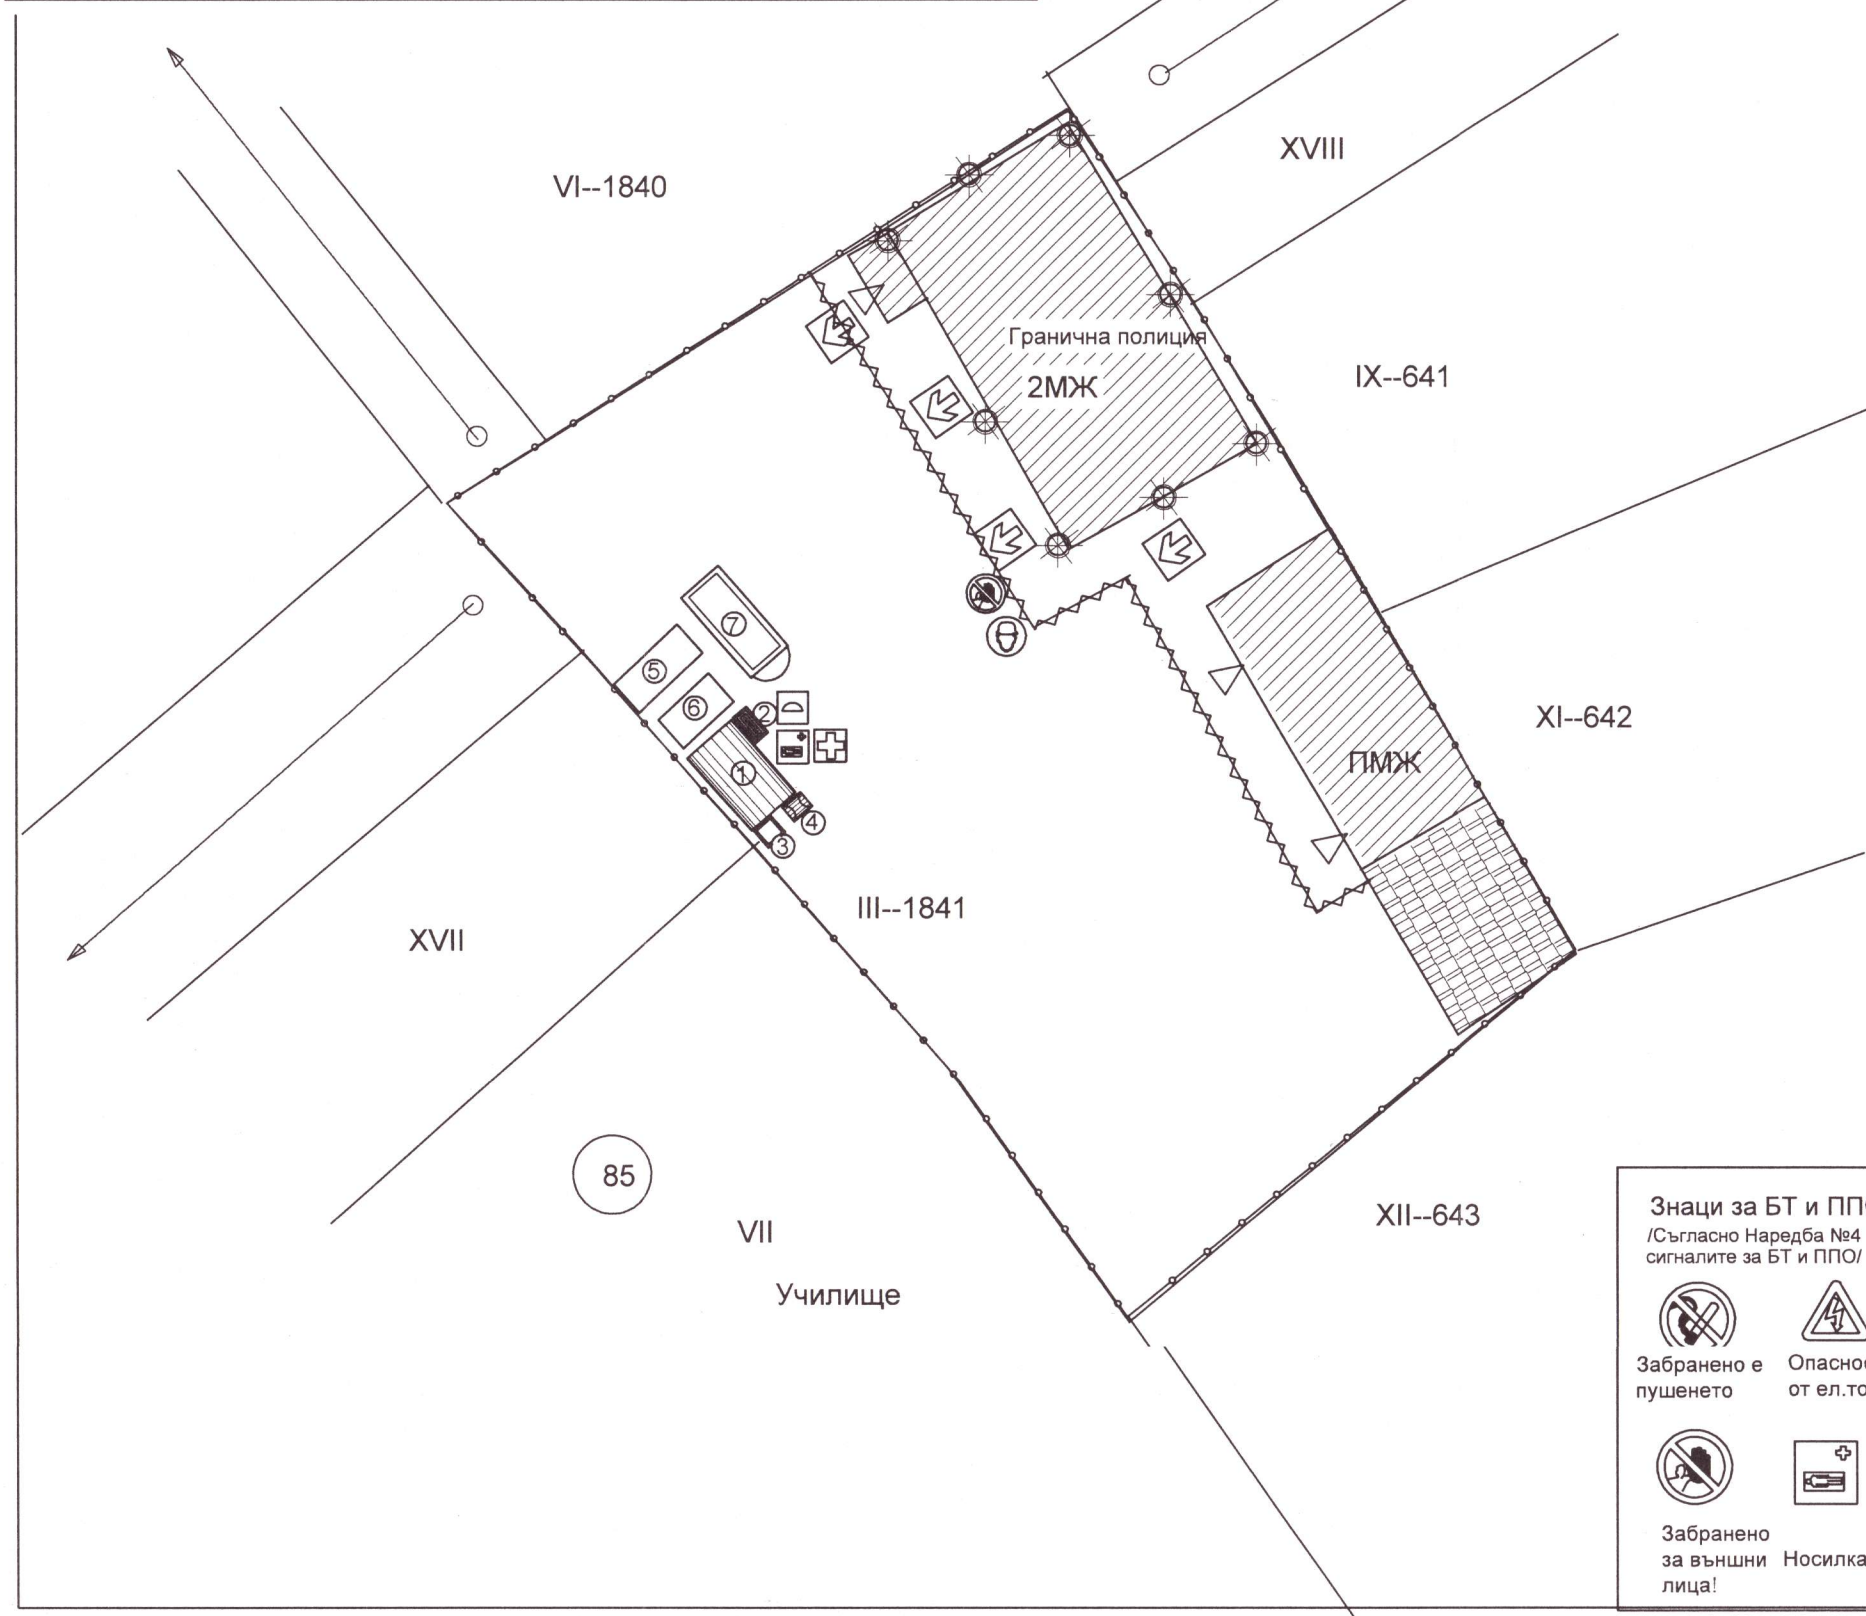

ЗАБЕЛЕЖКИ:

- За стр. площадка:
1. Прахов пожарогасител-----6кг. (2 бр.)
 2. Пожарогасител на водна основа---9л. (1 бр.)
- За етаж се осигурява:
- Пожарогасител на водна основа---9л. (1 бр.)
- За фургон
- Прахов пожарогасител-----6кг (1 бр.)

ЛЕГЕНДА:

- Монолитна сграда --обновяване
- Граници на стр. площадка
- 1. Фургон за работници и технически персонал
- 2. Противопожарно табло
- 3. Мобилна тоалетна
- 4. Място за отпадъци--контейнер
- 5. Място за строителни материали и инвентар
- 6. Място за строителни отпадъци
- 7. Транспортно средство
- Рискови зони
- Евакуационни пътища

Печат за проектантска правоспособност

РЕГИСТРАЦИЯ НА ИНЖЕНЕРИТЕ В ИНВЕСТИЦИОННОТО ПРОЕКТИРАНЕ

ПЪЛНА ПРОЕКТАНТСКА ПРАВОСПОСОБНОСТ

Регистрационен № 04125

инж. МАРИЯ ПЕТРОВА ВАСИЛЕВА

Подпис:

Част от проекта: не е удостоверявано за ПП

Този документ е валидно удостоверение за професионална компетентност

Възложител:
Община Ген. Тошево



Подпис и печат

Обект:

Енергийно обновяване на административна и помощна сгради на Гранично полицейско управление гр. Генерал Тошево

Част: ПЛАН ЗА БЕЗОПАСНОСТ И ЗДРАВЕ (ПБЗ)

Фазата: ТП	М 1:300	2018г	Част: 5/5
Чертеж: Пожарна и аварийна безопасност Рискови зони (Схема №5)			
Проектант:	инж. М. Василева 		
Съгласували:			
Част Архитектура	арх. Ем. Добрева 		
Част Конструкт.	инж. Св. Пиндилов 		
Част Електро	инж. Й. Стоянова 		
Част ОВК	инж. Г. Костадинова 		

Знаци за БТ и ППО

/Съгласно Наредба №4 за знаците и сигналите за БТ и ППО/

- | | | | |
|---------------------------|--------------------|-------------------------------------|----------------------|
| | | | |
| Забранено е пушенето | Опасност от ел.ток | Да се носи защитна каска съоръжения | Противопож. |
| | | | |
| Забранено за външни лица! | Носилка | Аварийен изход | Пункт за първа помощ |