


ЗАБЕЛЕЖКИ:

--Сградата е масивна с дървено-редоред и дървена покривна конструкция . Изградена е на два надземни етажа . Основна стрителна дейност е топлоизолация по външни стени и смяна на дограма . Подменят се осветилни тела .
 --Помощната постройка е на един етаж . Част от нея се санира и това е показано на схемата със застриховка .
 --Инсталационните ремонти сизвършват на ниво етаж . Работещите са специализирани звена .
 --Мястото на санитарно-битова и склдова част са примерен вариант и строителят може да го променя в интерес на работати безопасността .

ЛЕГЕНДА:	
	Масивна сграда --обновяване
	Масивна сграда
	Граници на парцела
	Граници на стр. площадка

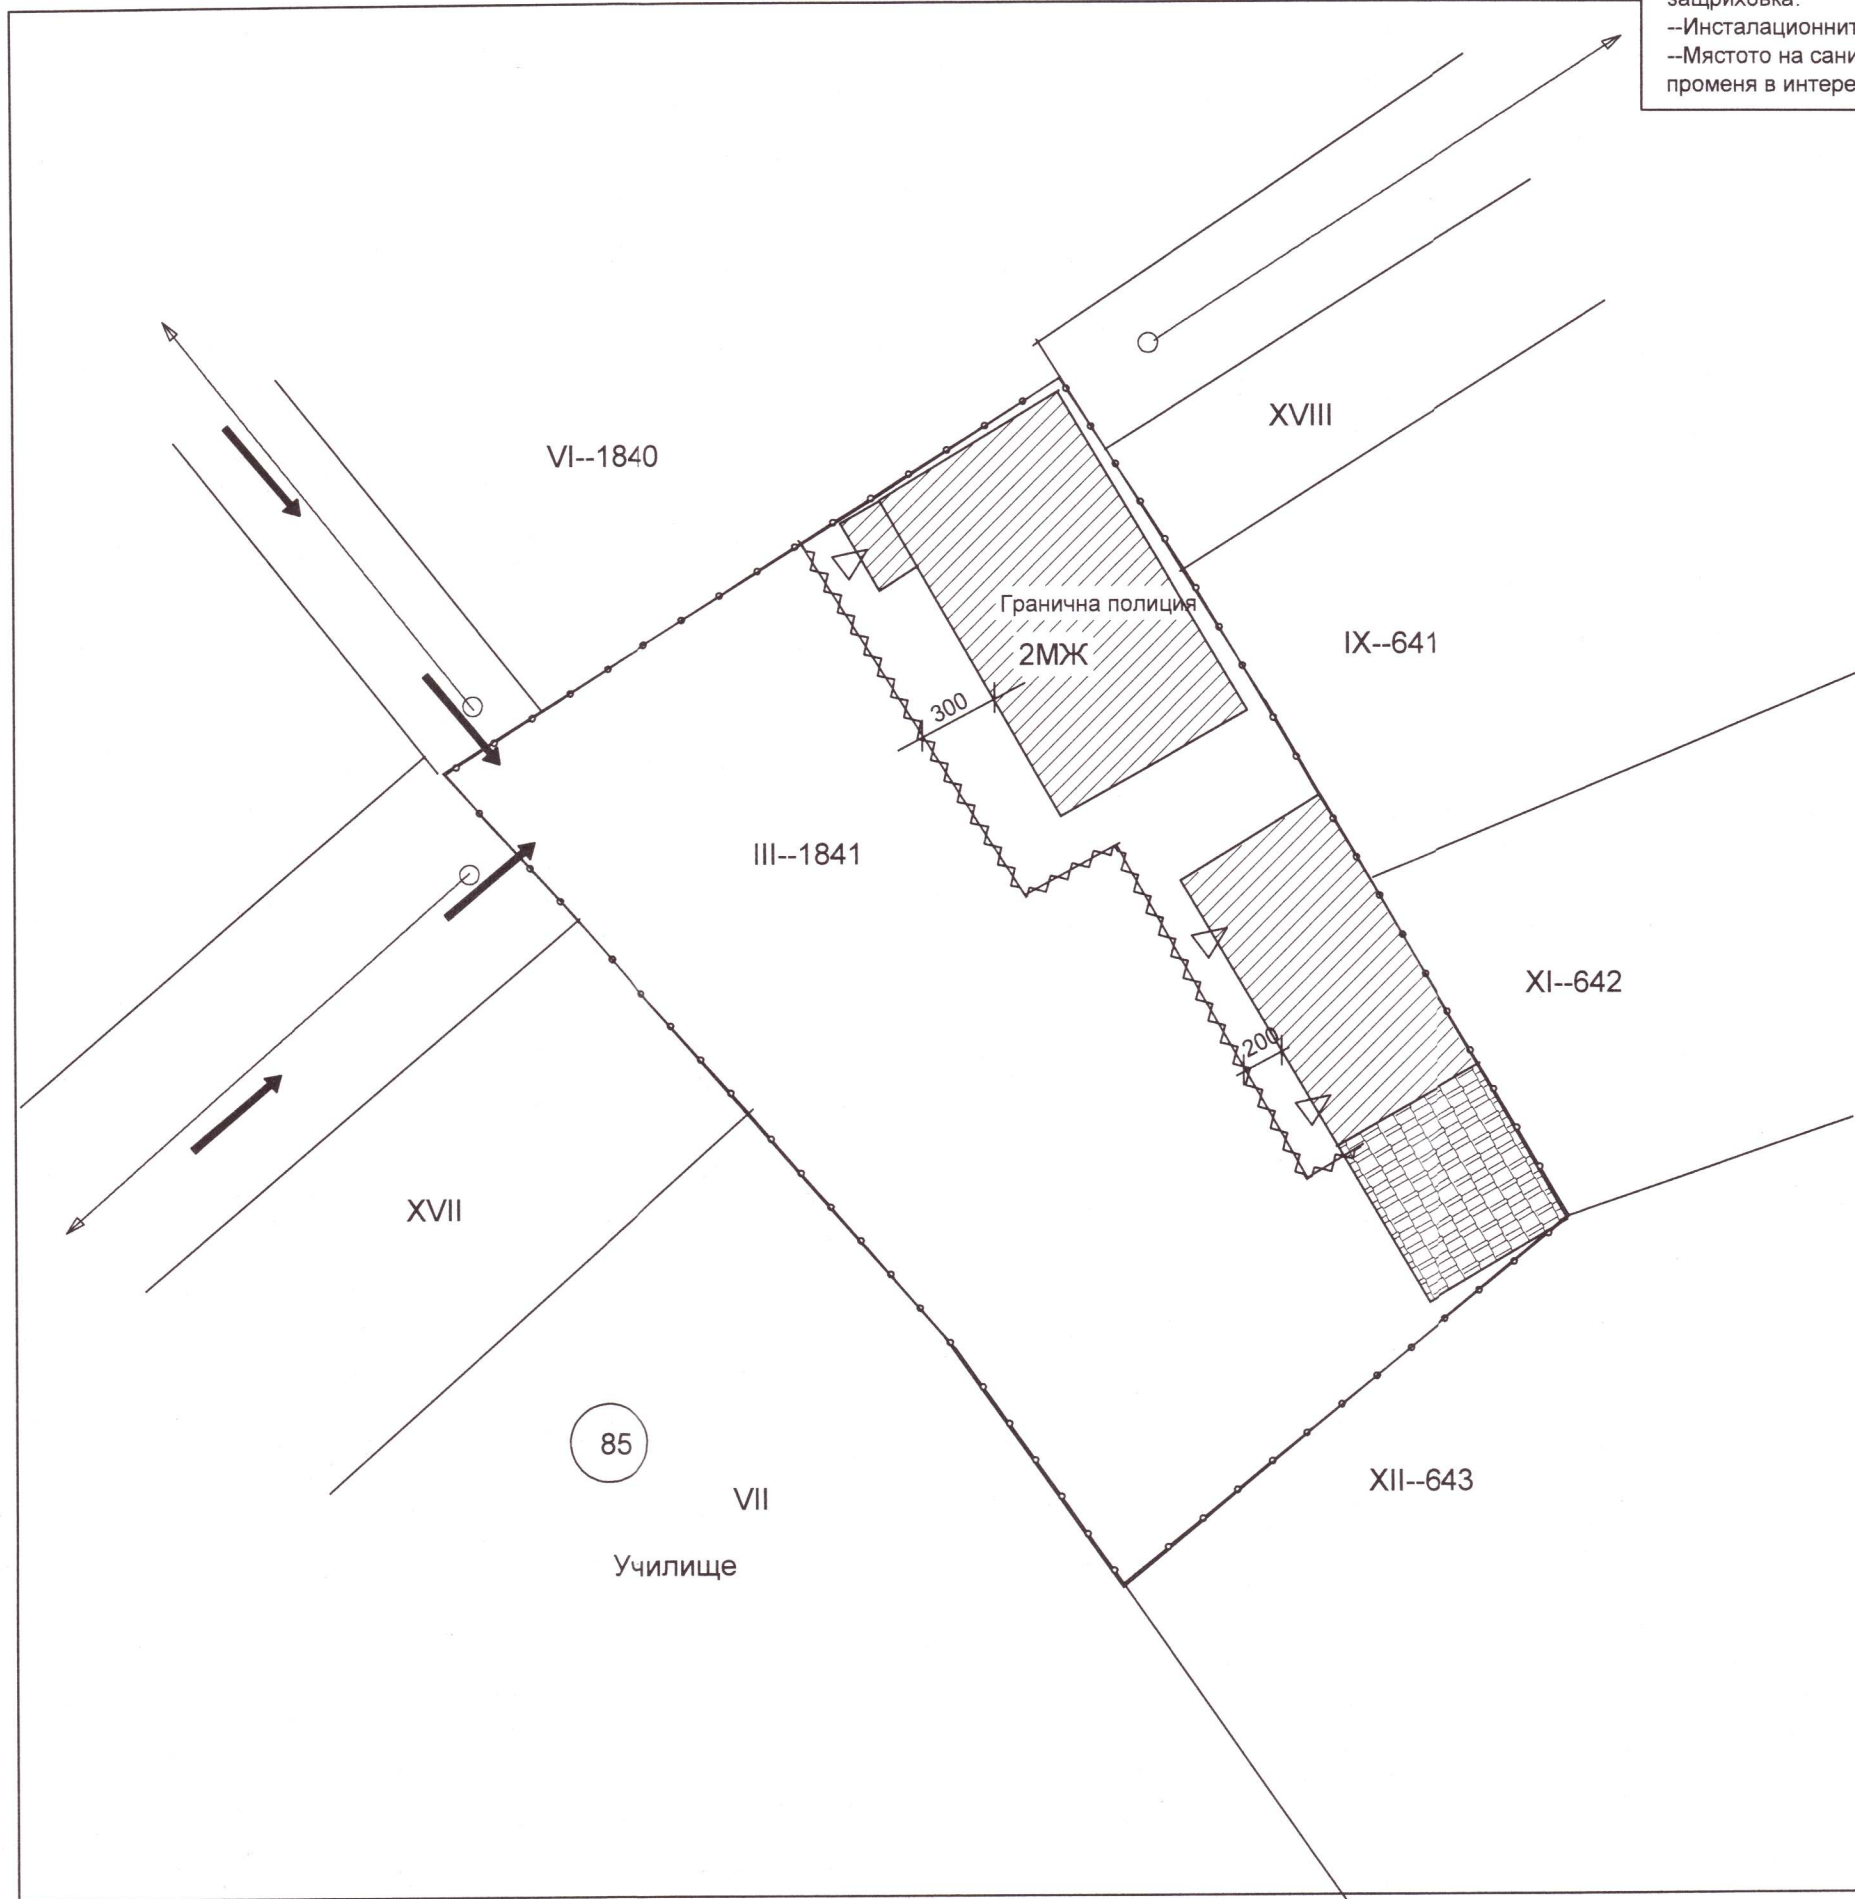

Печат за проектантска правоспособност		ИНВЕСТИЦИОННО ПРОЕКТИРАНЕ	
ПЪЛНА ПРОЕКТАНТСКА ПРАВОСПОСОБНОСТ		РЕГИСТРАЦИОНЕН № 04125	
Секция:	КСС	инж. МАР	ПЕТРОВА ВАСИЛЕВА
Част на проекта:	за удостоверение на ППП	Подпис:	
		ВАЛИДНО УДОСТОВЕРЕНИЕ ЗА ППП ЗА ТЕКУЩАТА СЪСТЕМА	

Възложител:
Община Ген. Тошево



Обект:
Енергийно обновяване на административна и помощна сгради на Гранично полицейско управление гр. Генерал Тошево

Част: ПЛАН ЗА БЕЗОПАСНОСТ И ЗДРАВЕ (ПБЗ)

Фаза: ТП М 1:300 2018г. Черт.: 1/5

Чертеж:
Строителен ситуационен план (Схема №1)

Проектант: инж. М. Василева 

Съгласували:

Част Архитектура арх. Ем. Добрева 

Част Конструкт. инж. Св. Пиндигов 

Част Електро инж. Й. Стоянова 

Част ОВК инж. Г. Костадинова 