


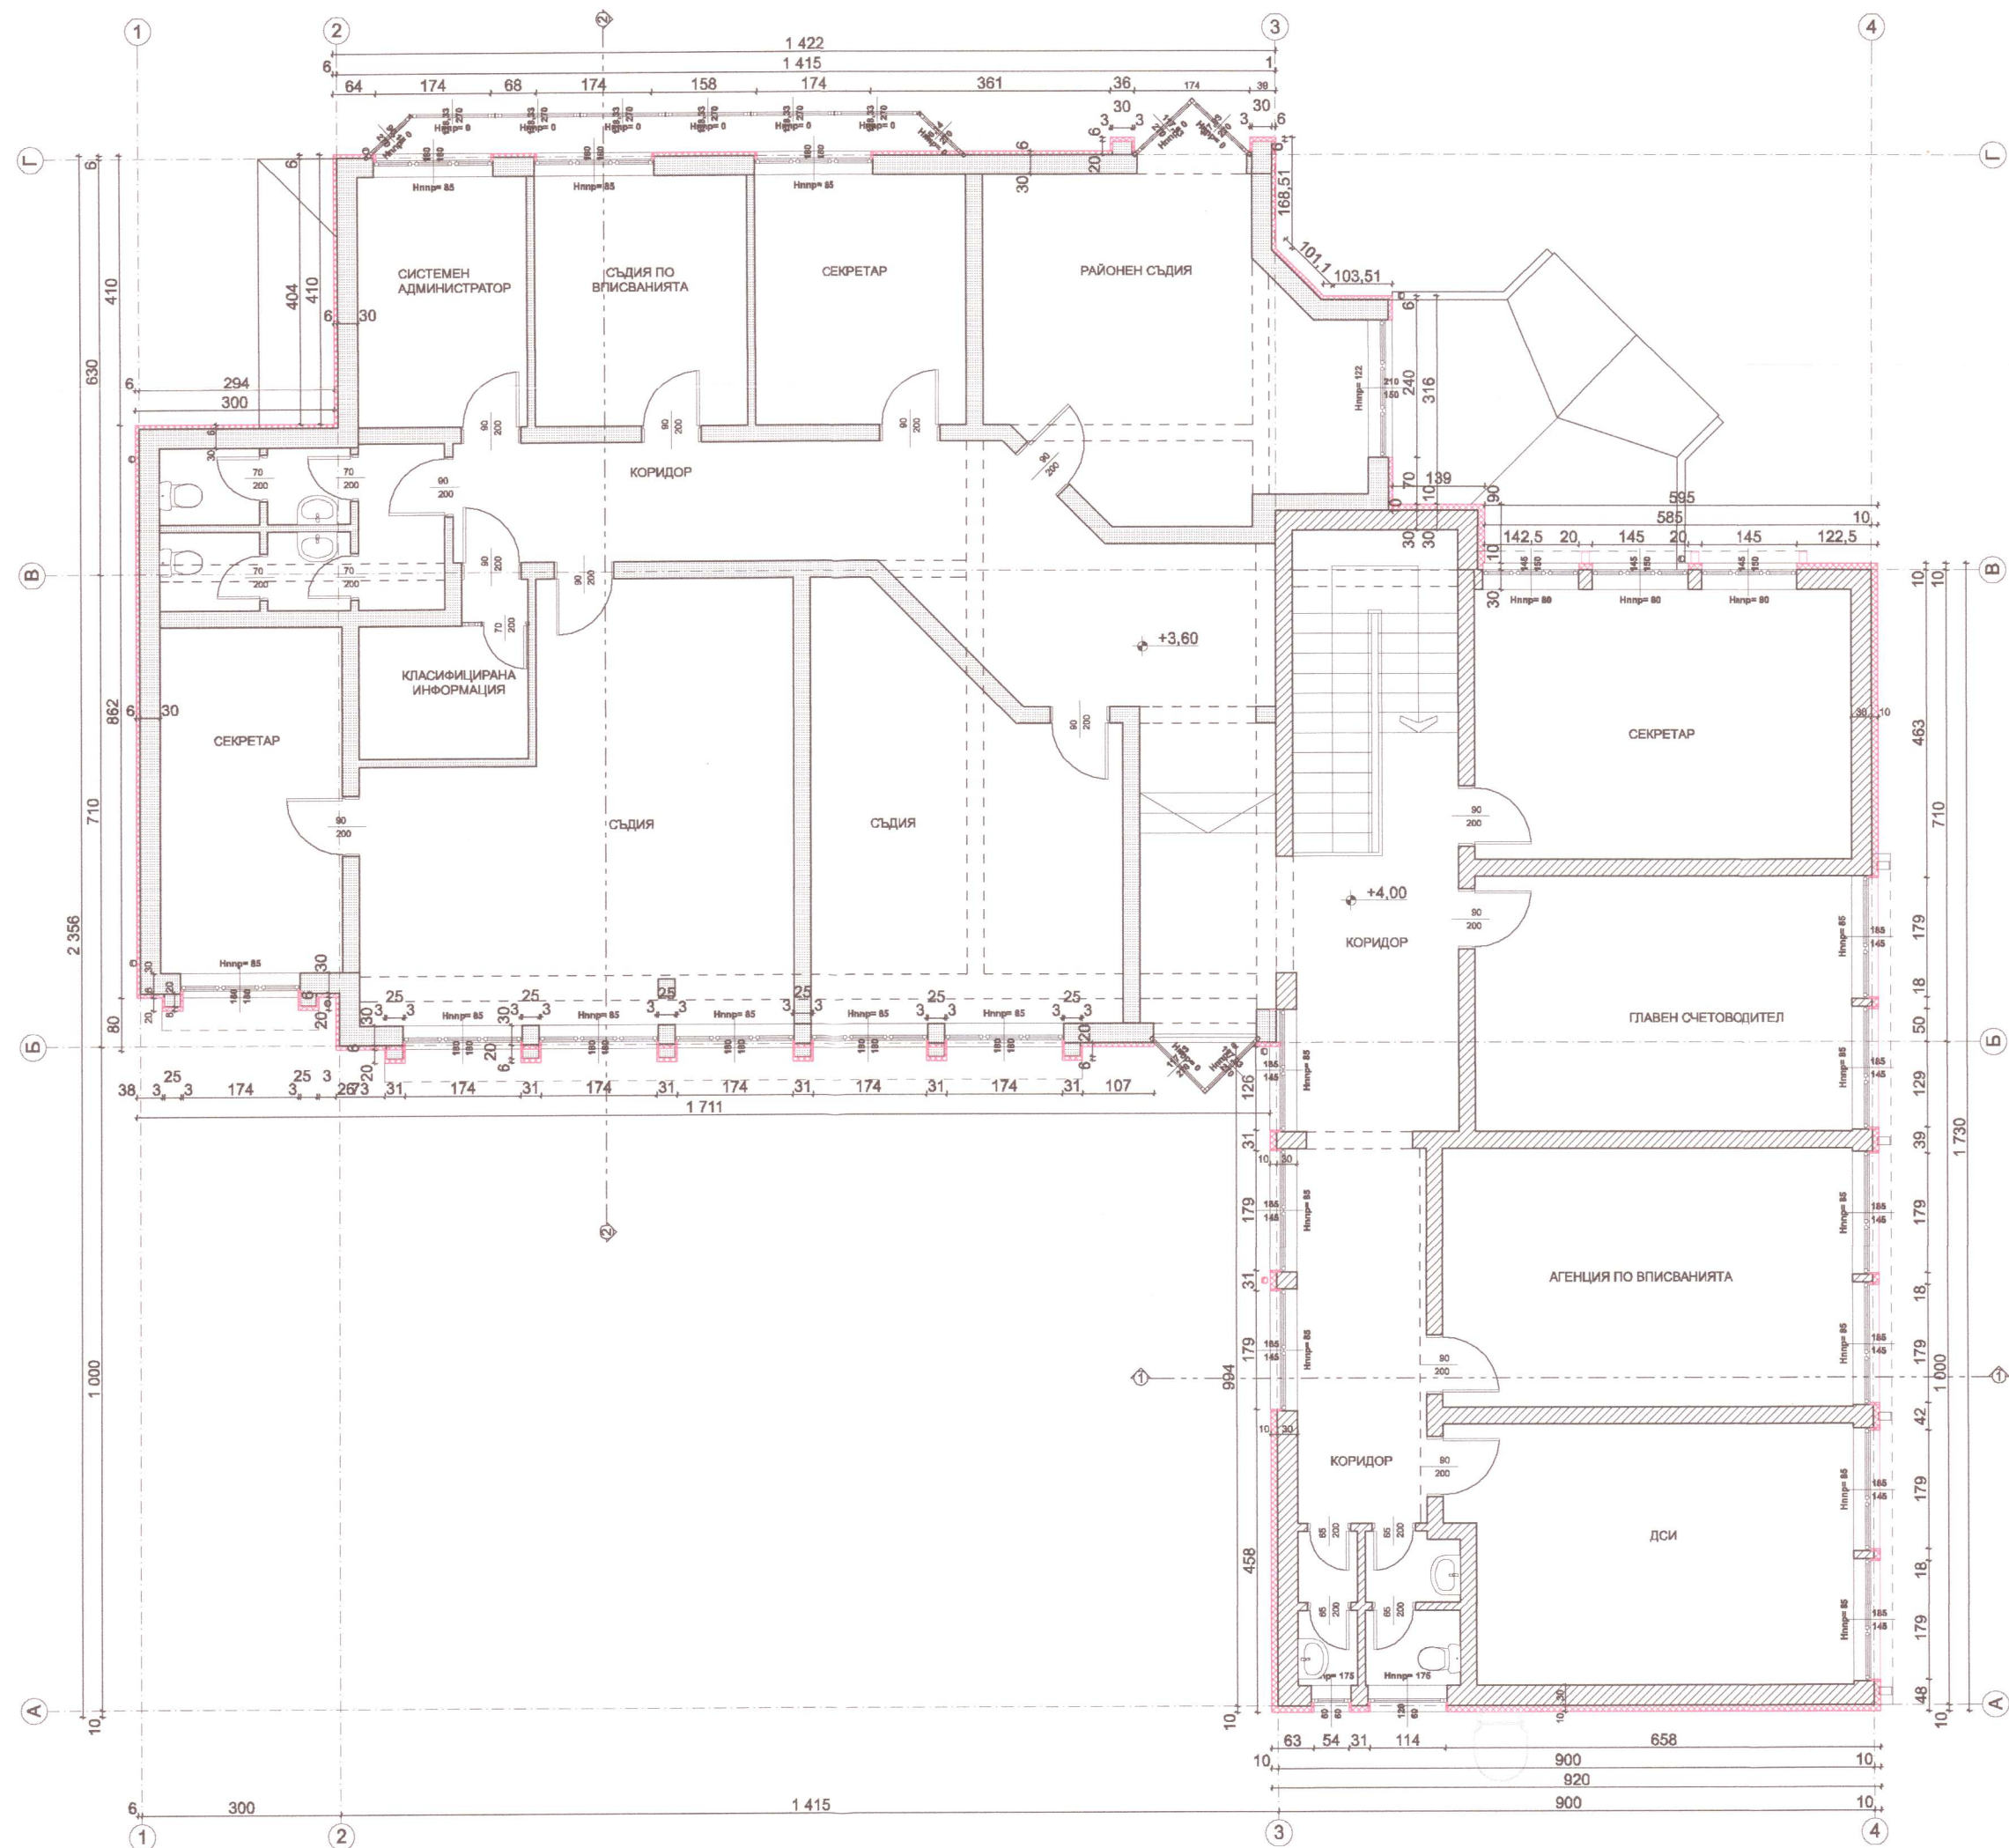

ЛЕГЕНДА:

- преградна стена керамична тухла
ТИП 1 (по Доклад ЕЕ)
- преградна стена газобетон
ТИП 2 (по Доклад ЕЕ)
- фасадна топлоизолация
трудногорим, стабилизирани фасаден експандиран полистирен

НОВОПРЕДВИДЕНИ ЕЛЕМЕНТИ

ОТПАДАЩИ ЕЛЕМЕНТИ

Забележки:

- Всички размери по чертежите са в сантиметри;
- По всички фасадни и еркерни стени (без сутеренни) се полага топлоизолация съгласно Част Енергийна Ефективност;
- Преди започване на топлоизолация, компрометираната външна мазилка се обрушва до здрава основа и стената се подготвя за топлоизолиране.
- Завършването на топлоизолацията и обръщането на архитектурните елементи е по детайл;
- Цокълът се замазва при компроментираните части;
- Водосточните тръби при кашпите да се изведат до тротоар;
- Всички външни инсталации по фасадата да се свалят преди топлоизолиране и съответно да се върнат по местата си след това.;



ОБЕКТ:	Енергийно обновяване на Районен съд , УПИ VI-662, кв. 63, гр. Генерал Тошево		
ЧЕРТЕЖ:	Разпределение втори етаж, коти +3,60, +4,00;		
ВЪЗЛОЖИТЕЛ:			
ПРОЕКТАНТ:	арх. Св. Кастелова		ЧАСТ: АРХ
СЪГЛАСУВАЛИ:	ЕЕ и ОВК:	инж. Г. Костадинова	ФАЗА: РП
	Ел:	инж. Й. Стоянова	Чертж 4/14
	СК:	инж. П. Керванов	
	ВиК:	инж.Е. Желязкова	М 1:100
	ПБ:	инж. Св. Андреев	07.2018г.