


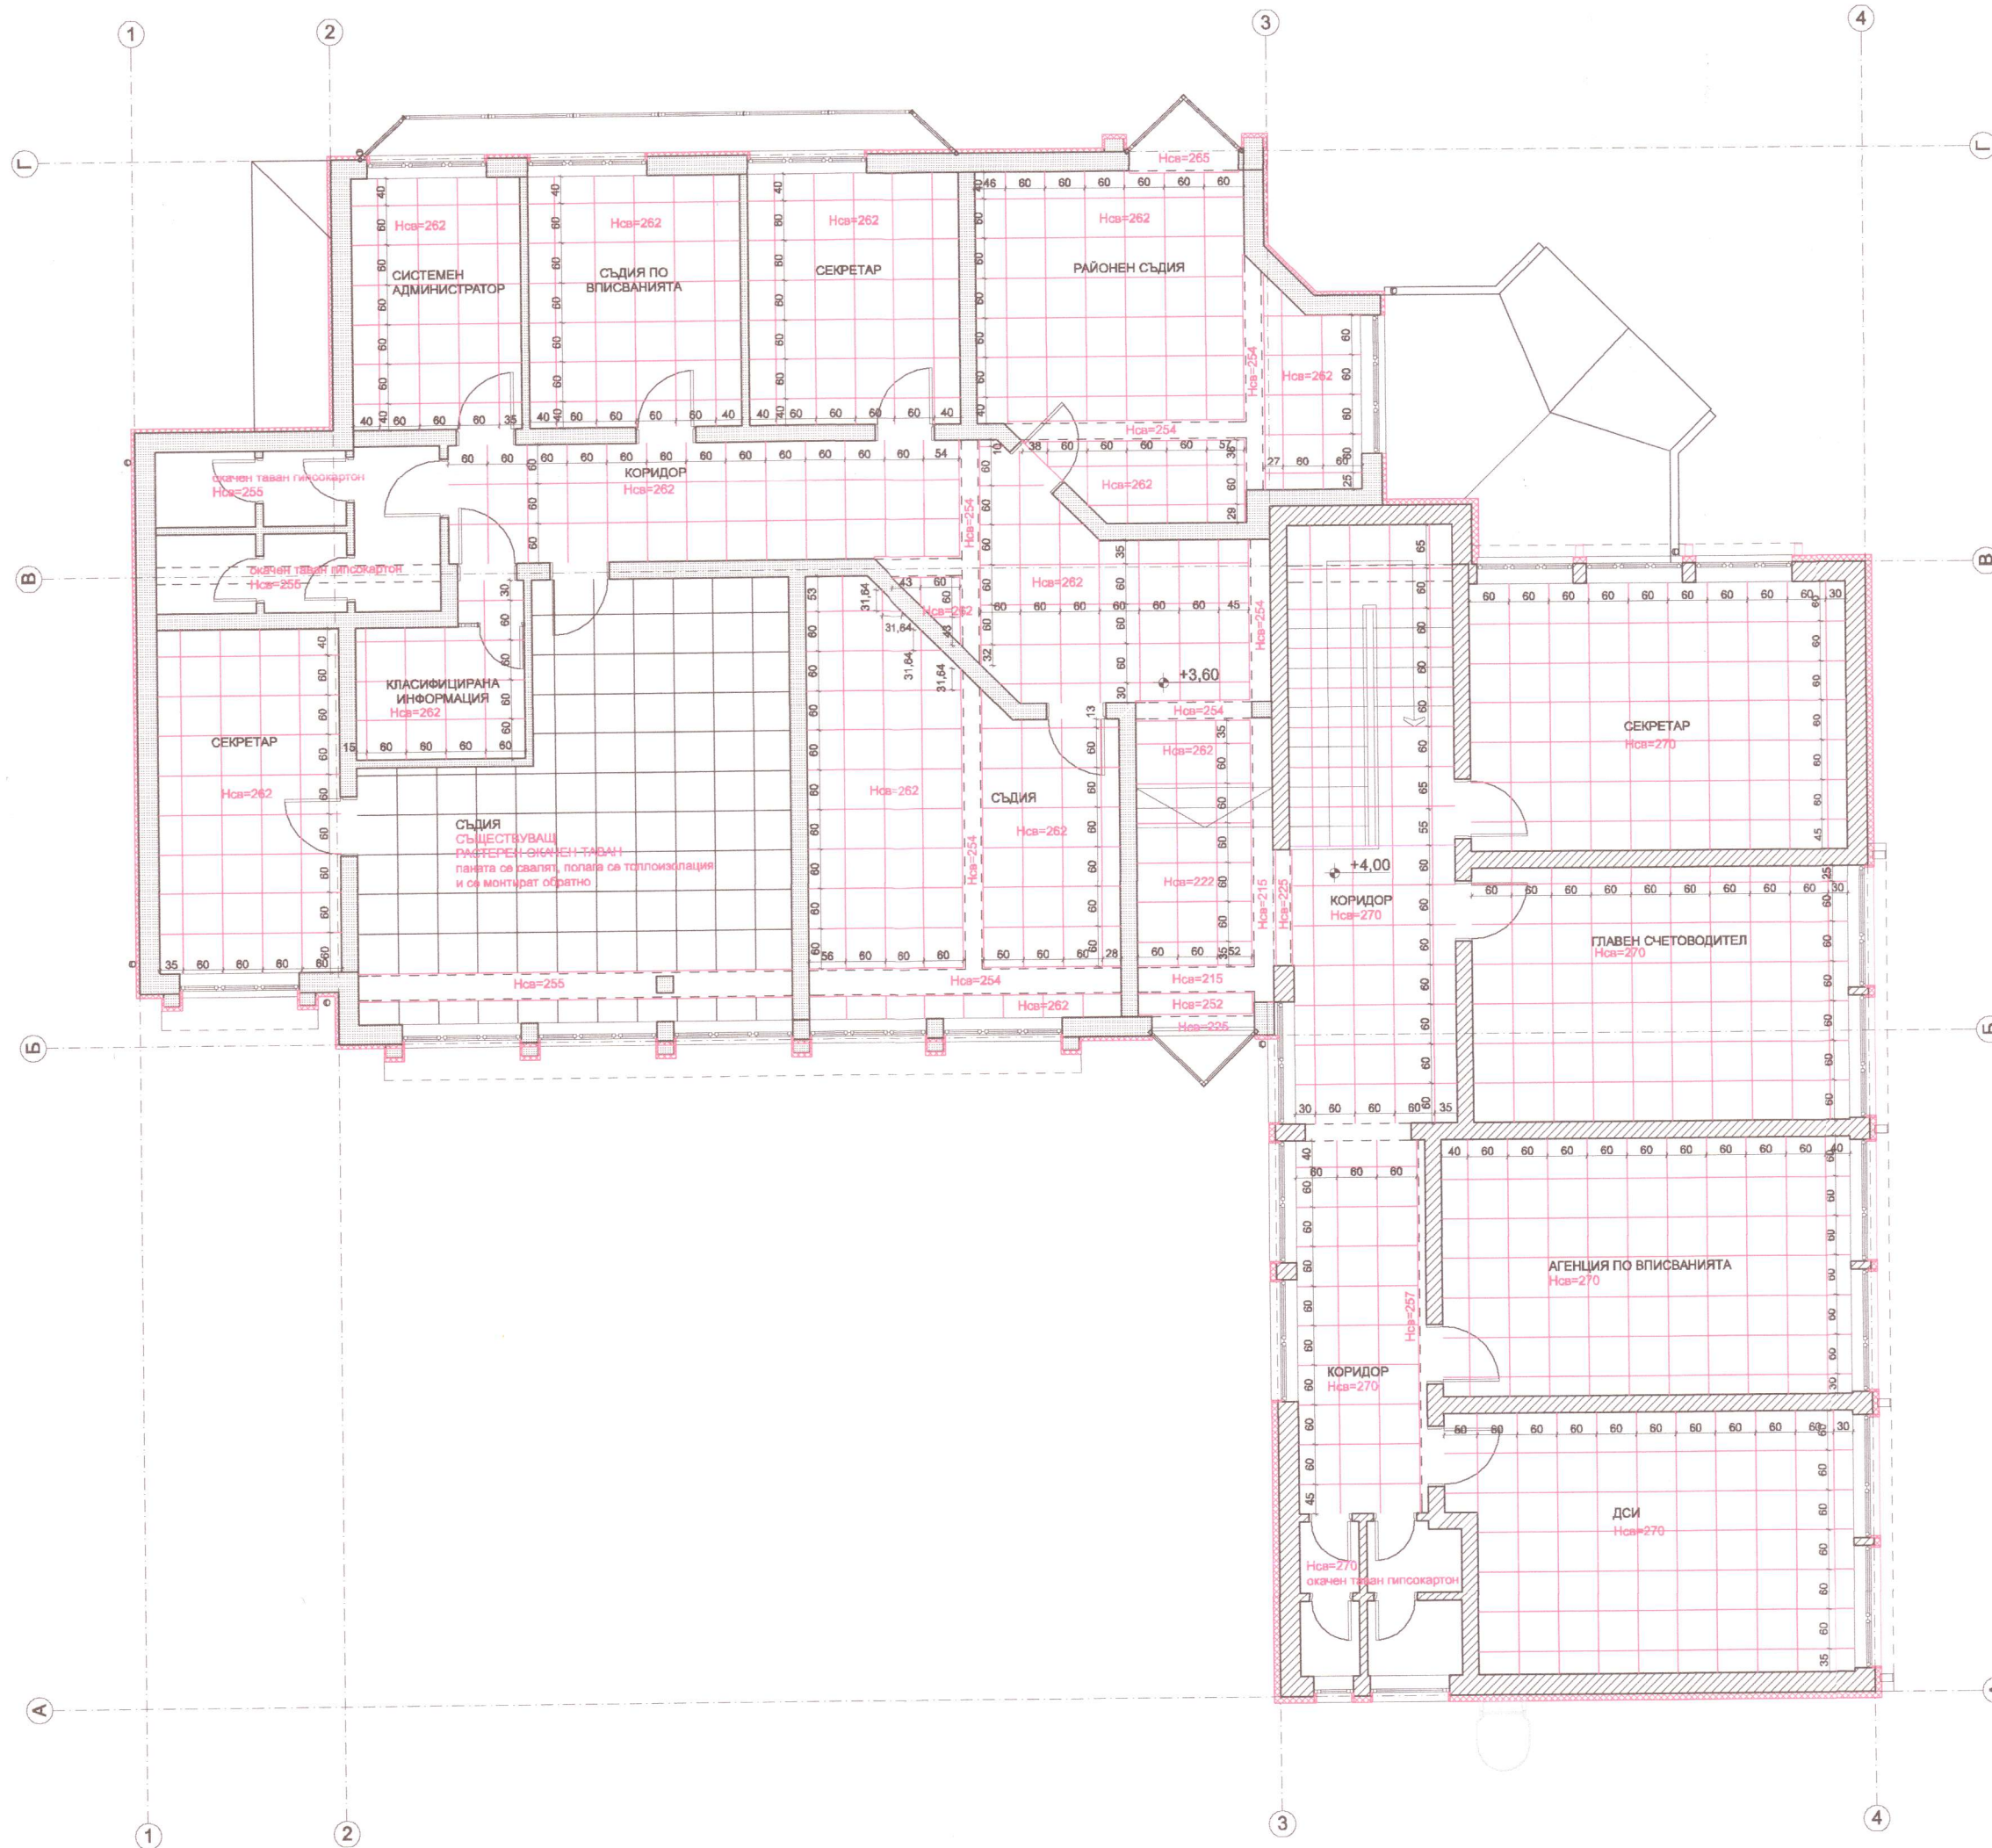

ОБЕКТ:	Енергийно обновяване на Районен съд , УПИ VI-662, кв. 63, гр. Генерал Тошево		
ЧЕРТЕЖ:	Разпределение втори етаж - софит;		
ВЪЗЛОЖИТЕЛ:			
ПРОЕКТАНТ:	арх. Св. Кастелова		ЧАСТ: АРХ
СЪГЛАСУВАТИ:	ЕЕ и ОВК:		ФАЗА: РП
	Ел:	инж. Й. Стоянова	Чертж 14/14
	СК:		
	ВиК:		М 1:100
ПБ:			07.2018г.