



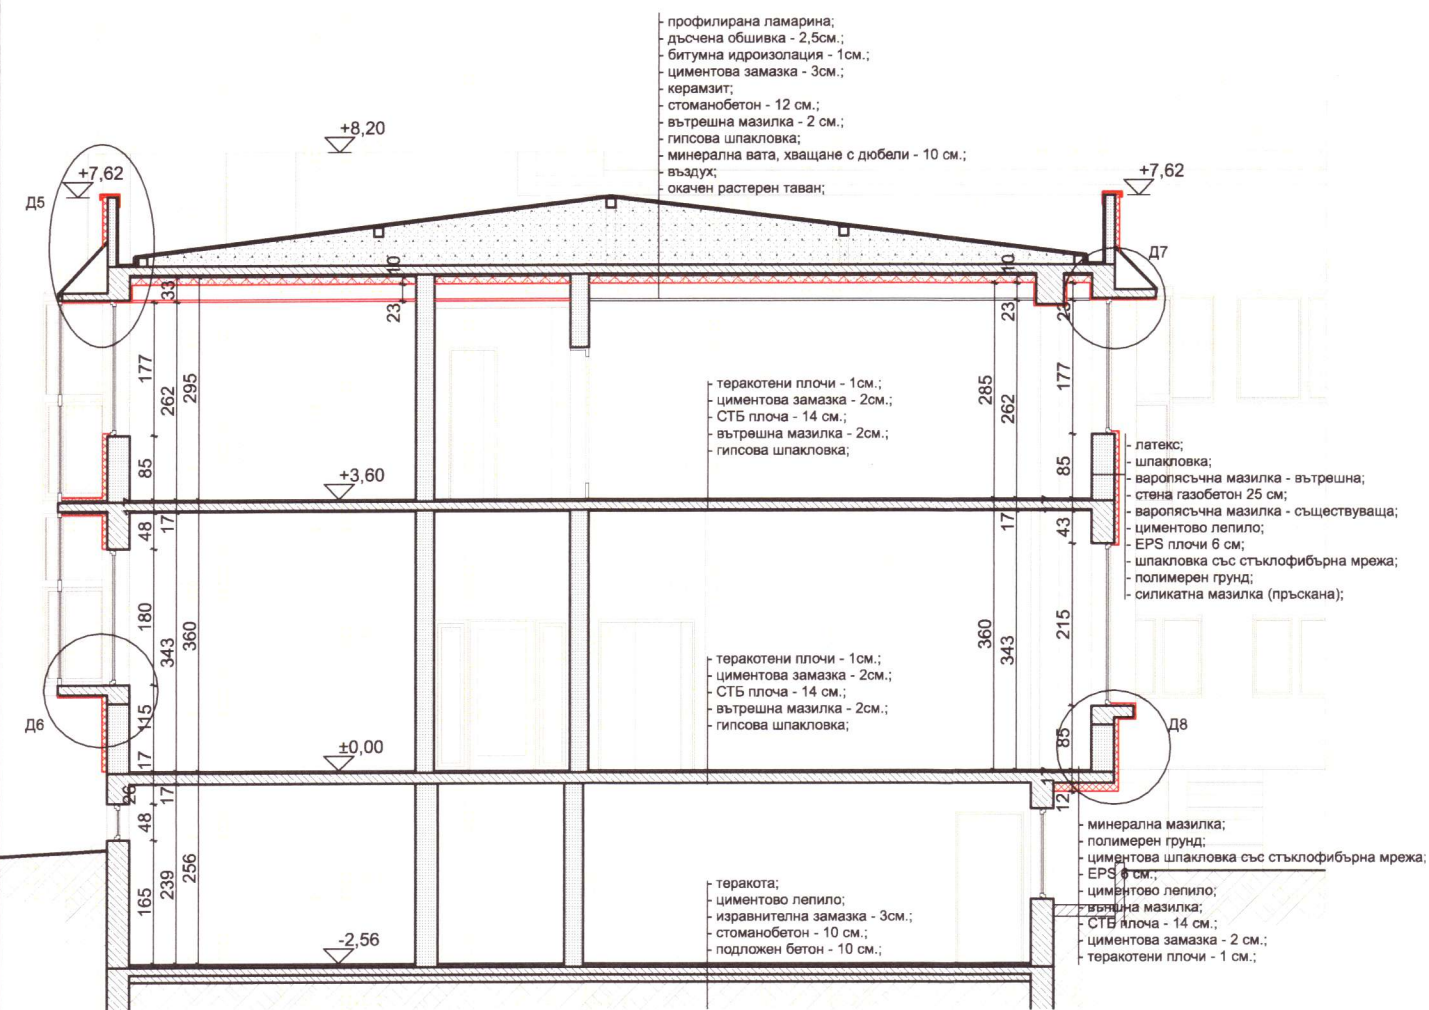

ЛЕГЕНДА:

-  преградна стена керамична тухла
ТИП 1 (по Доклад ЕЕ)
-  преградна стена газобетон
ТИП 2 (по Доклад ЕЕ)
-  фасадна топлоизолация
трудногорим, стабилизирен фасаден експандиран полистирен
-  НОВОПРЕДВИДЕНИ ЕЛЕМЕНТИ
-  ОТПАДАЩИ ЕЛЕМЕНТИ

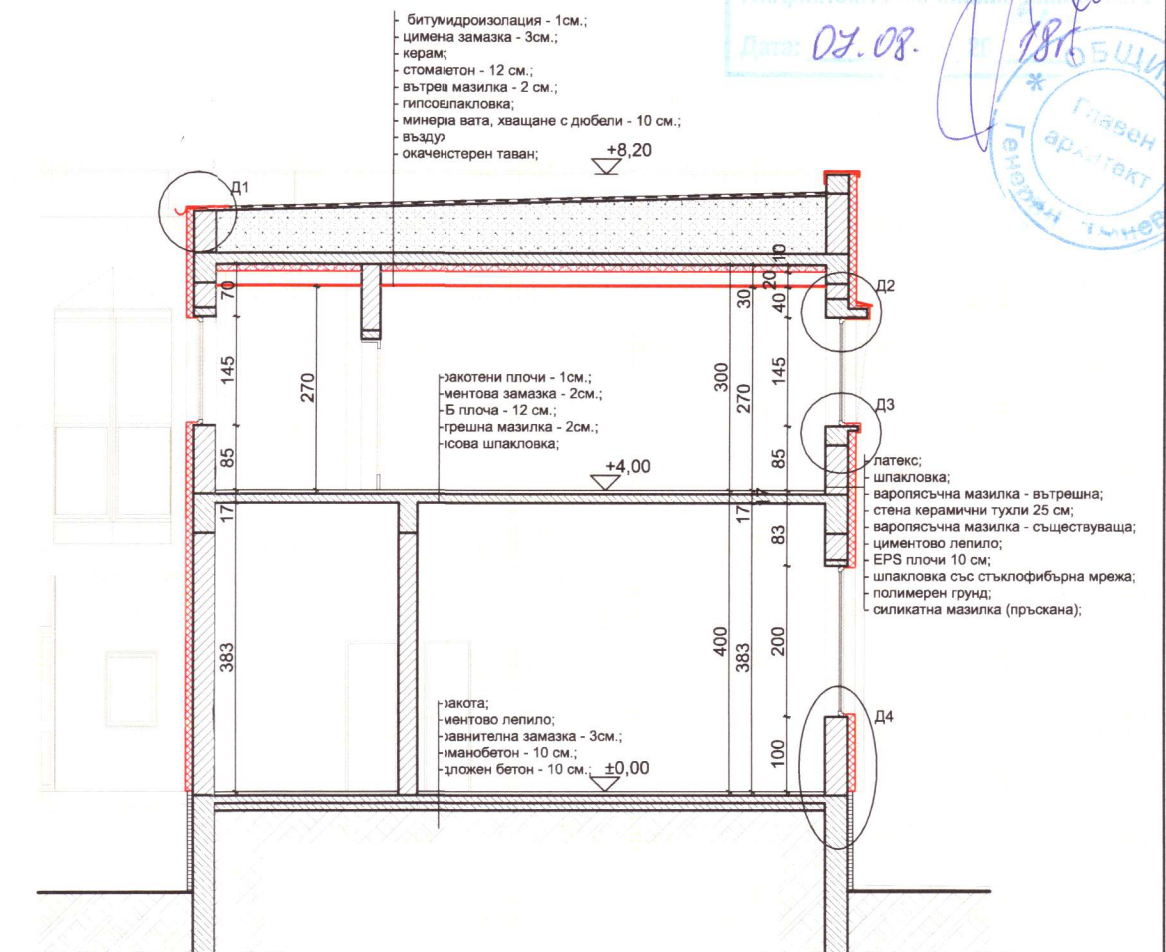

ОБЕКТ:	Енергийно обновяване на Районен съд , УПИ VI-662, кв. 63, гр. Генерал Тошево		
ЧЕРТЕЖ:	Разреси 1-1 и 2-2;		
ВЪЗЛОЖИТЕЛ:			
ПРОЕКТАНТ:	арх. Св. Кастелова		ЧАСТ: АРХ
СЪГЛАСУВАЛИ:	ЕЕ и ОВК:	инж. Г. Костадинова	ФАЗА: РП
	Ел:	инж. Й. Стоянова	Чертж 6/14
	СК:	инж. П. Керванов	
	ВиК:	инж. Е. Желязкова	М 1:100
	ПБ:	инж. Св. Андреев	07.2018г.