



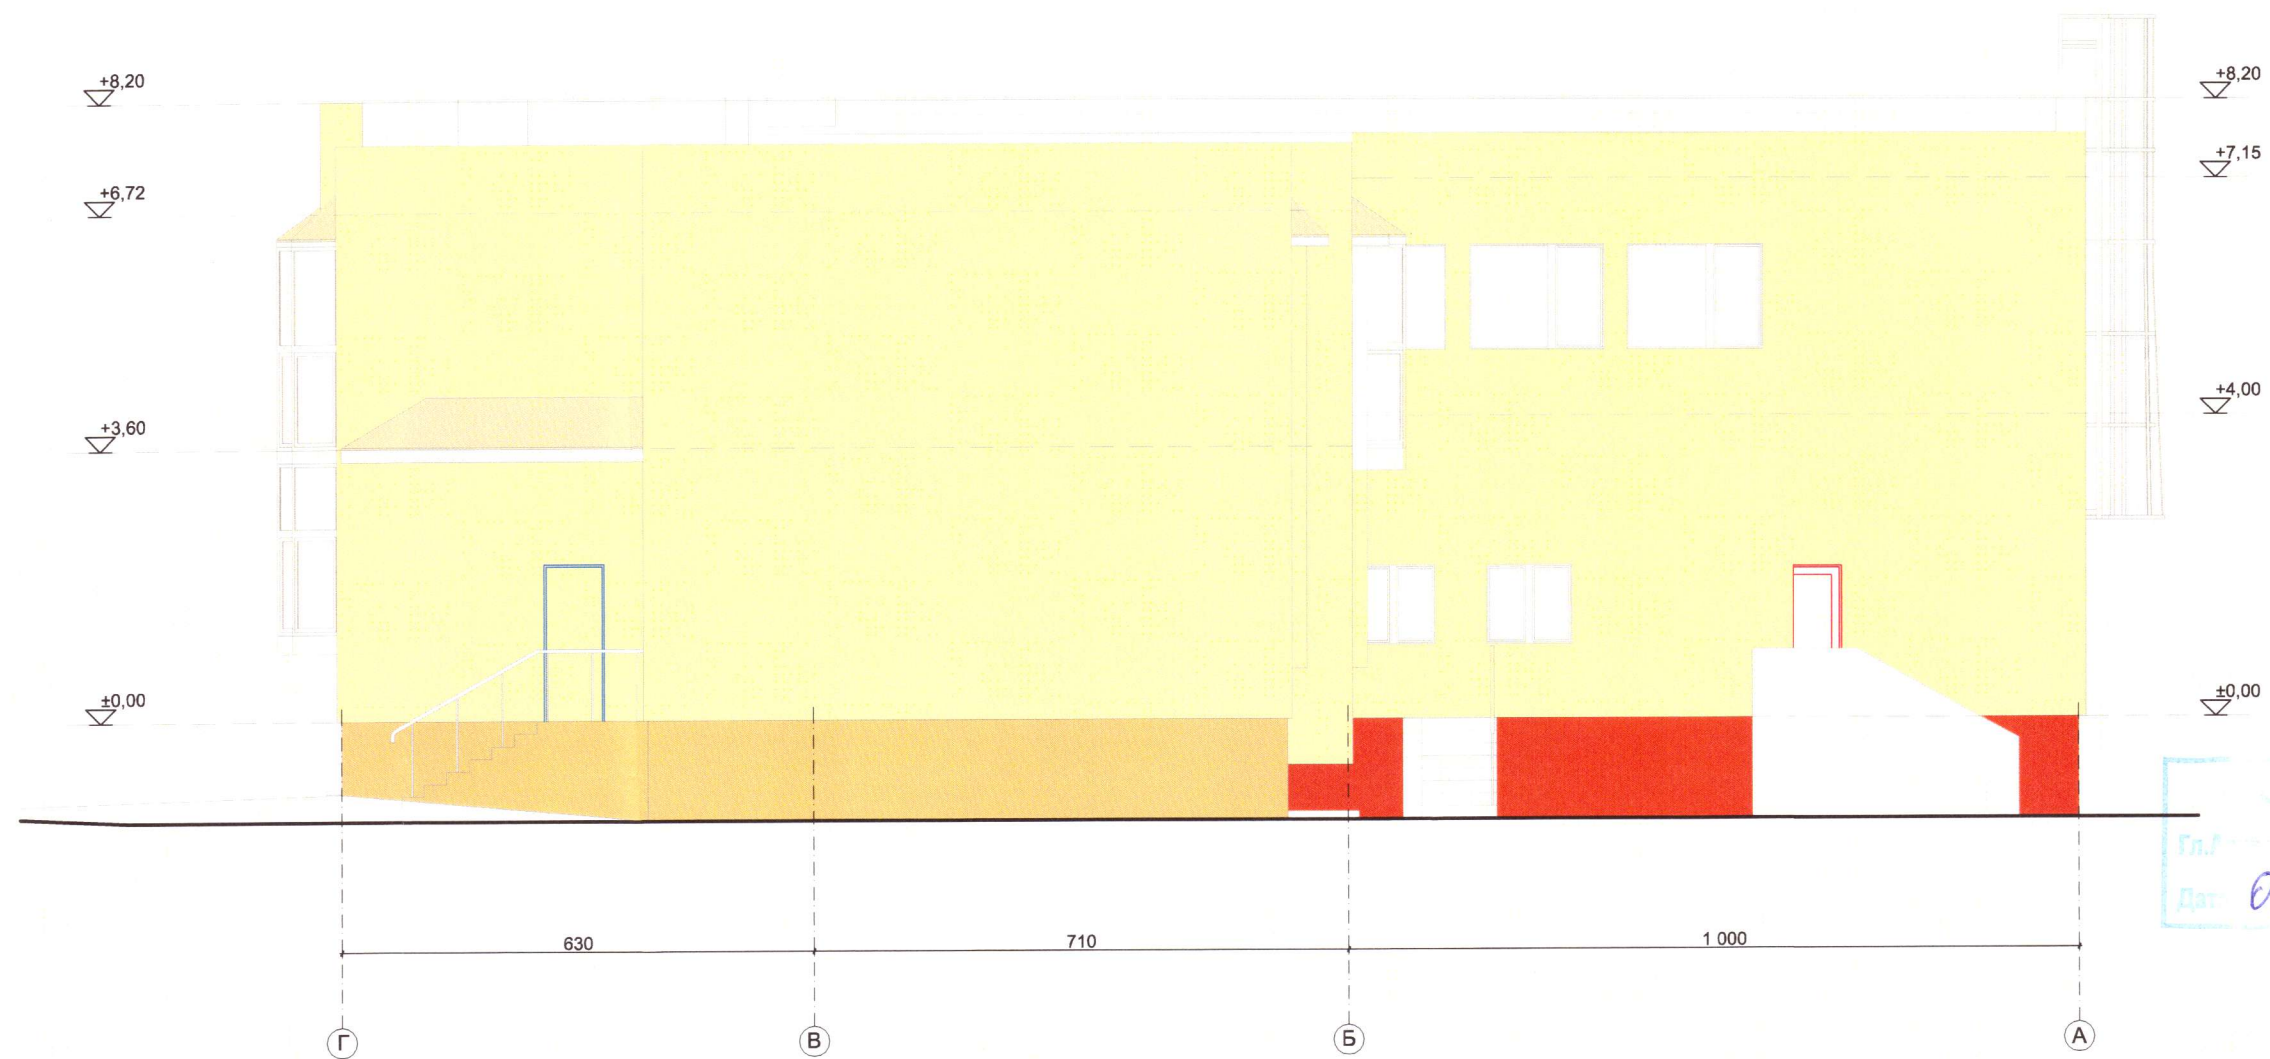

ДОБР...
Гл...
Дат: 07.08.18г.

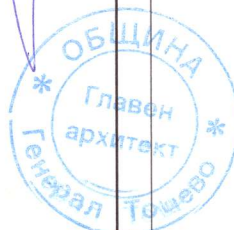

ПЪЛНА ПРОЕАНТСКА ПРАВОСПОСОБНОСТ

арх. СВЕТЛИНА
ЗАПЕРИЕВА КАСТЕЛОВА

Per. №: 03497

дата: 07.11.18 подпис: [Signature]

ОБЕКТ:	Енергийно обновяване на Районен съд , УПИ VI-662, кв. 63, гр. Генерал Тошево		
ЧЕРТЕЖ:	Фасада североизток;		
ВЪЗЛОЖИТЕЛ:	[Signature]		
ПРОЕКТАНТ:	арх. Св. Кастелова	[Signature]	ЧАСТ: АРХ
СЪГЛАСУВАЛИ:	ЕЕ и ОВК:	инж. Г. Костадинова	ФАЗА: РП
	Ел:		Чертеж 8/14
	СК:		
	ВиК:		
	ПБ:	инж. Св. Андреев	М 1:100 07.2018г.