


Община Генерал Тошево
ПРИЕТ НАЙБИЩ. ЕСУТ
 С протокол №/.....
 Гл.Архитект:/Н.Антонов/

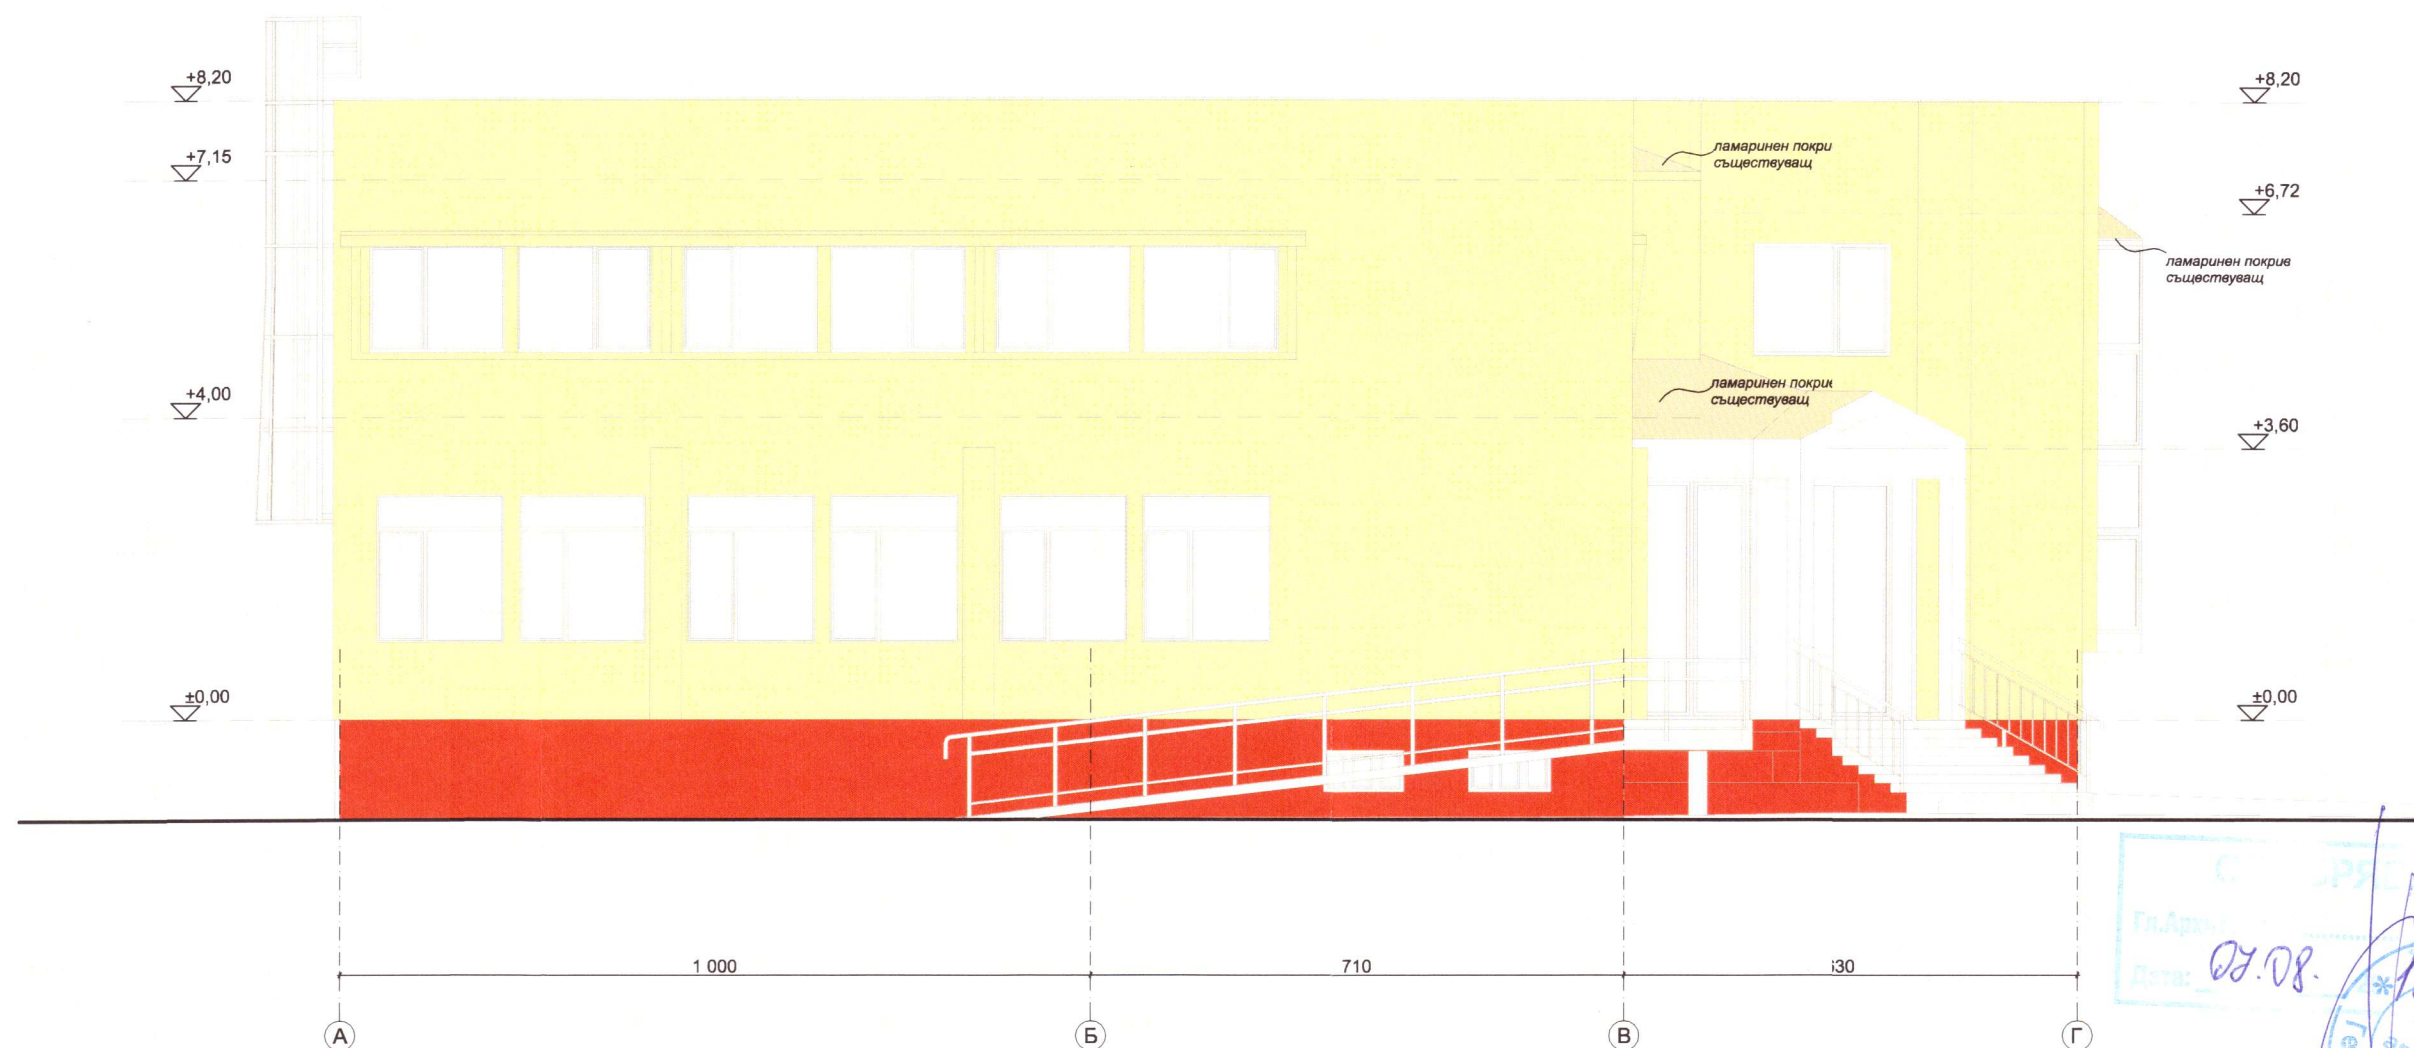

Гл.Архитект:
 Дата: 07.08.18
 Главен архитект

ПЪЛНА ПРОВАНТСКА ПРАВОСПОСОБНОСТ
 арх. СВЕТЛИНА
 АПЕРИЕВА КАСТЕЛОВА
 Рег. №: 034/17
 дата: 07.10.18
 подпис:

ОБТ:	Енергийно обновяване на Районен съд , УПИ VI-662, кв. 63, гр. Генерал Тошево		
ЧЕЕЖ:	Фасада югоизток;		
ВЪОЖИТЕЛ:			
ПЕКТАНТ:	арх. Св. Кастелова		ЧАСТ: АРХ
ЕЕ и ОВК:	инж. Г. Костадинова		ФАЗА: РП
СЪГЛАСУВАЛИ:	Ел:		Чертеш 7/14
	ВиК:		
ПБ:	инж. Св. Андреев		М 1:100
			07.2018г.