


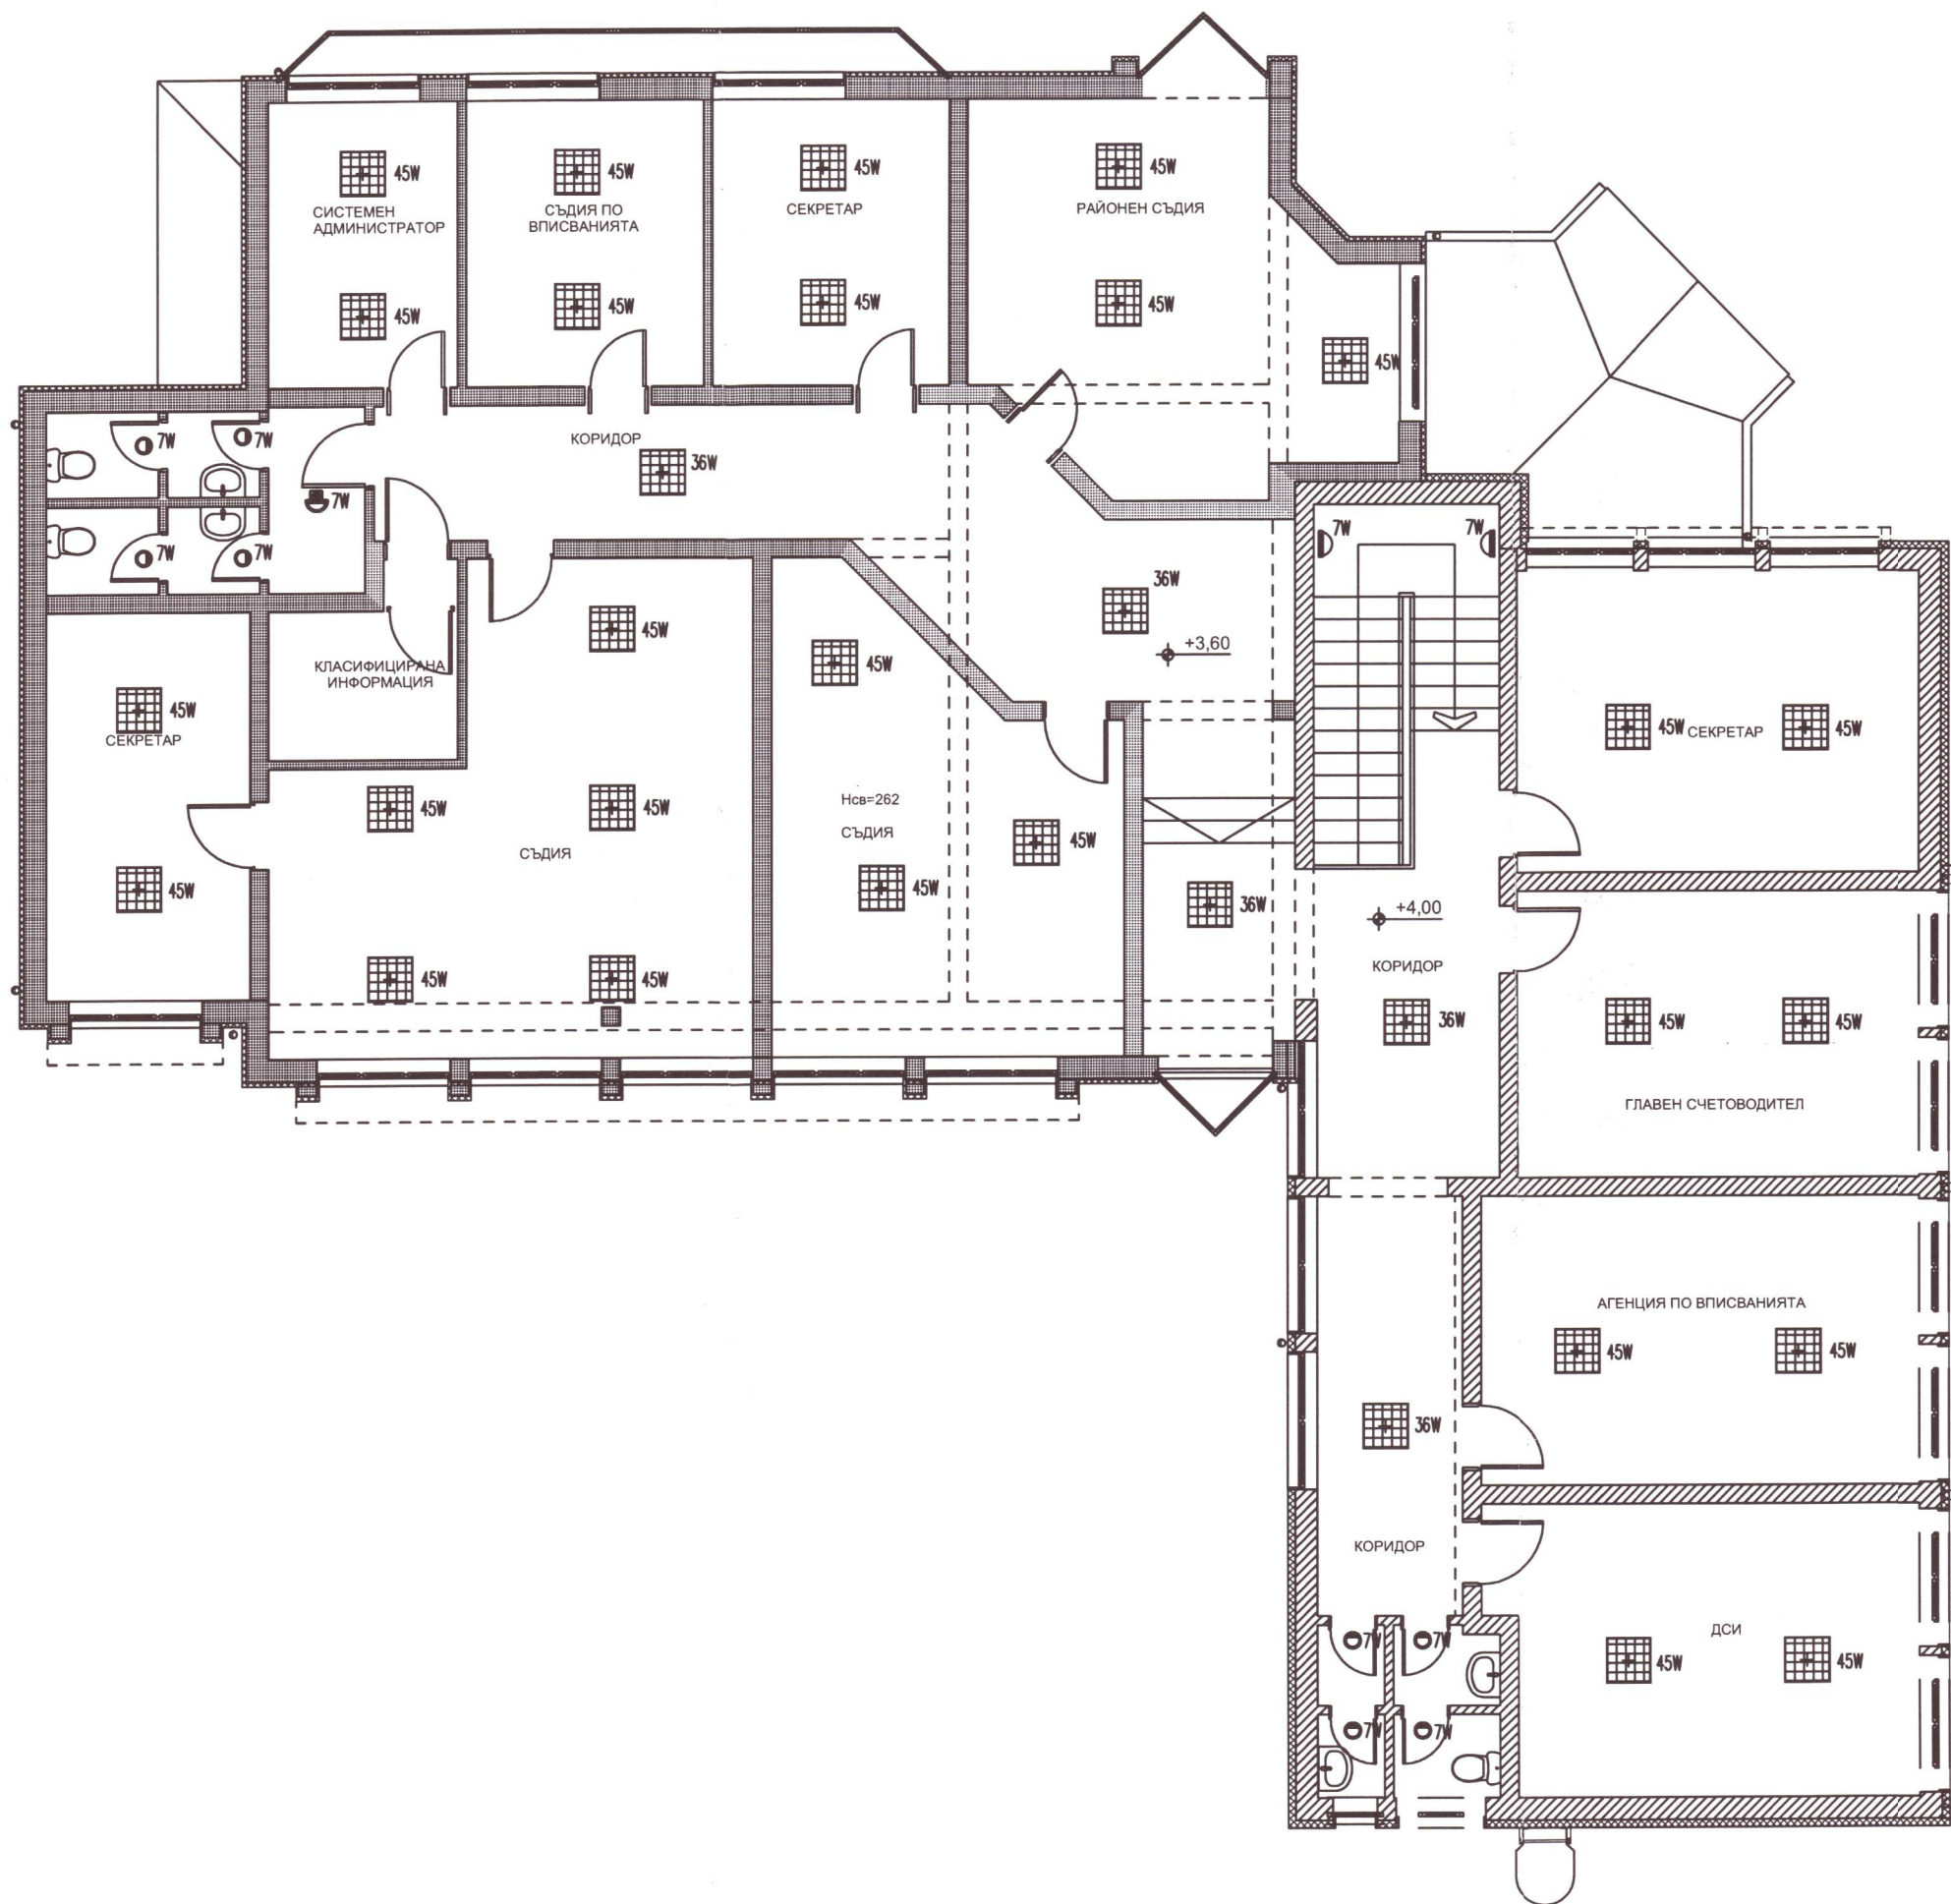

СЪОБЩАВАМ

Гл. Архитект: _____

Дата: 07-08-2018г.

ОБЩИНА

Главен архитект

Генерал Тошево

- Светодиоден (LED) панел
- Светодиоден (LED) осветител 18W
- Светодиоден (LED) осветител 36W
- плафониера с вграден дет. за движение
- противовлажен аплик с LED лампа
- LED "луна" с аксесоар по избор
- декоративна плафониера с LED лампа

ОТВАРА НА ИНЖЕНЕРИТЕ В ИНВЕСТИЦИОННОТО ПРОЕКТИРАНЕ

ПЪЛНА ПРОЕКТАНТСКА ПРАВОСПОСОБНОСТ

Регистрационен № 06998

инж. ЙОРДАНКА ТОДОРОВА-ТОРНОВА

Подпис: _____

ДАННИ С ВАЛИДНО УДОСТОВЕРЕНИЕ ЗА ПЛТ ЗА ТЕКУЩАТА ГОДИНА

ОБЕКТ:	Енергийно обнвяване на Районен съд , УПИ VI-662, кв. 63, гр. Генерал Тошево		
ЧЕРТЕЖ:	Разпределение втори етаж, коти +3,60, +4,00;		
ВЪЗЛОЖИТЕЛ:			
ПРОЕКТАНТ:	инж. И. Стоянова		ЧАСТ: ЕЛ
СЪГЛАСУВАЛИ:	АРХ: арх. Св. Кастелова		ФАЗА: РП
	ЕЕ и ОВК: инж. Г. Костадинова		Чертеж -/-
	СК: инж. Керванов		
	ВиК: инж.Е. Желязкова		М 1:100
	ПБ: инж. Св. Андреев		07.2018г.