



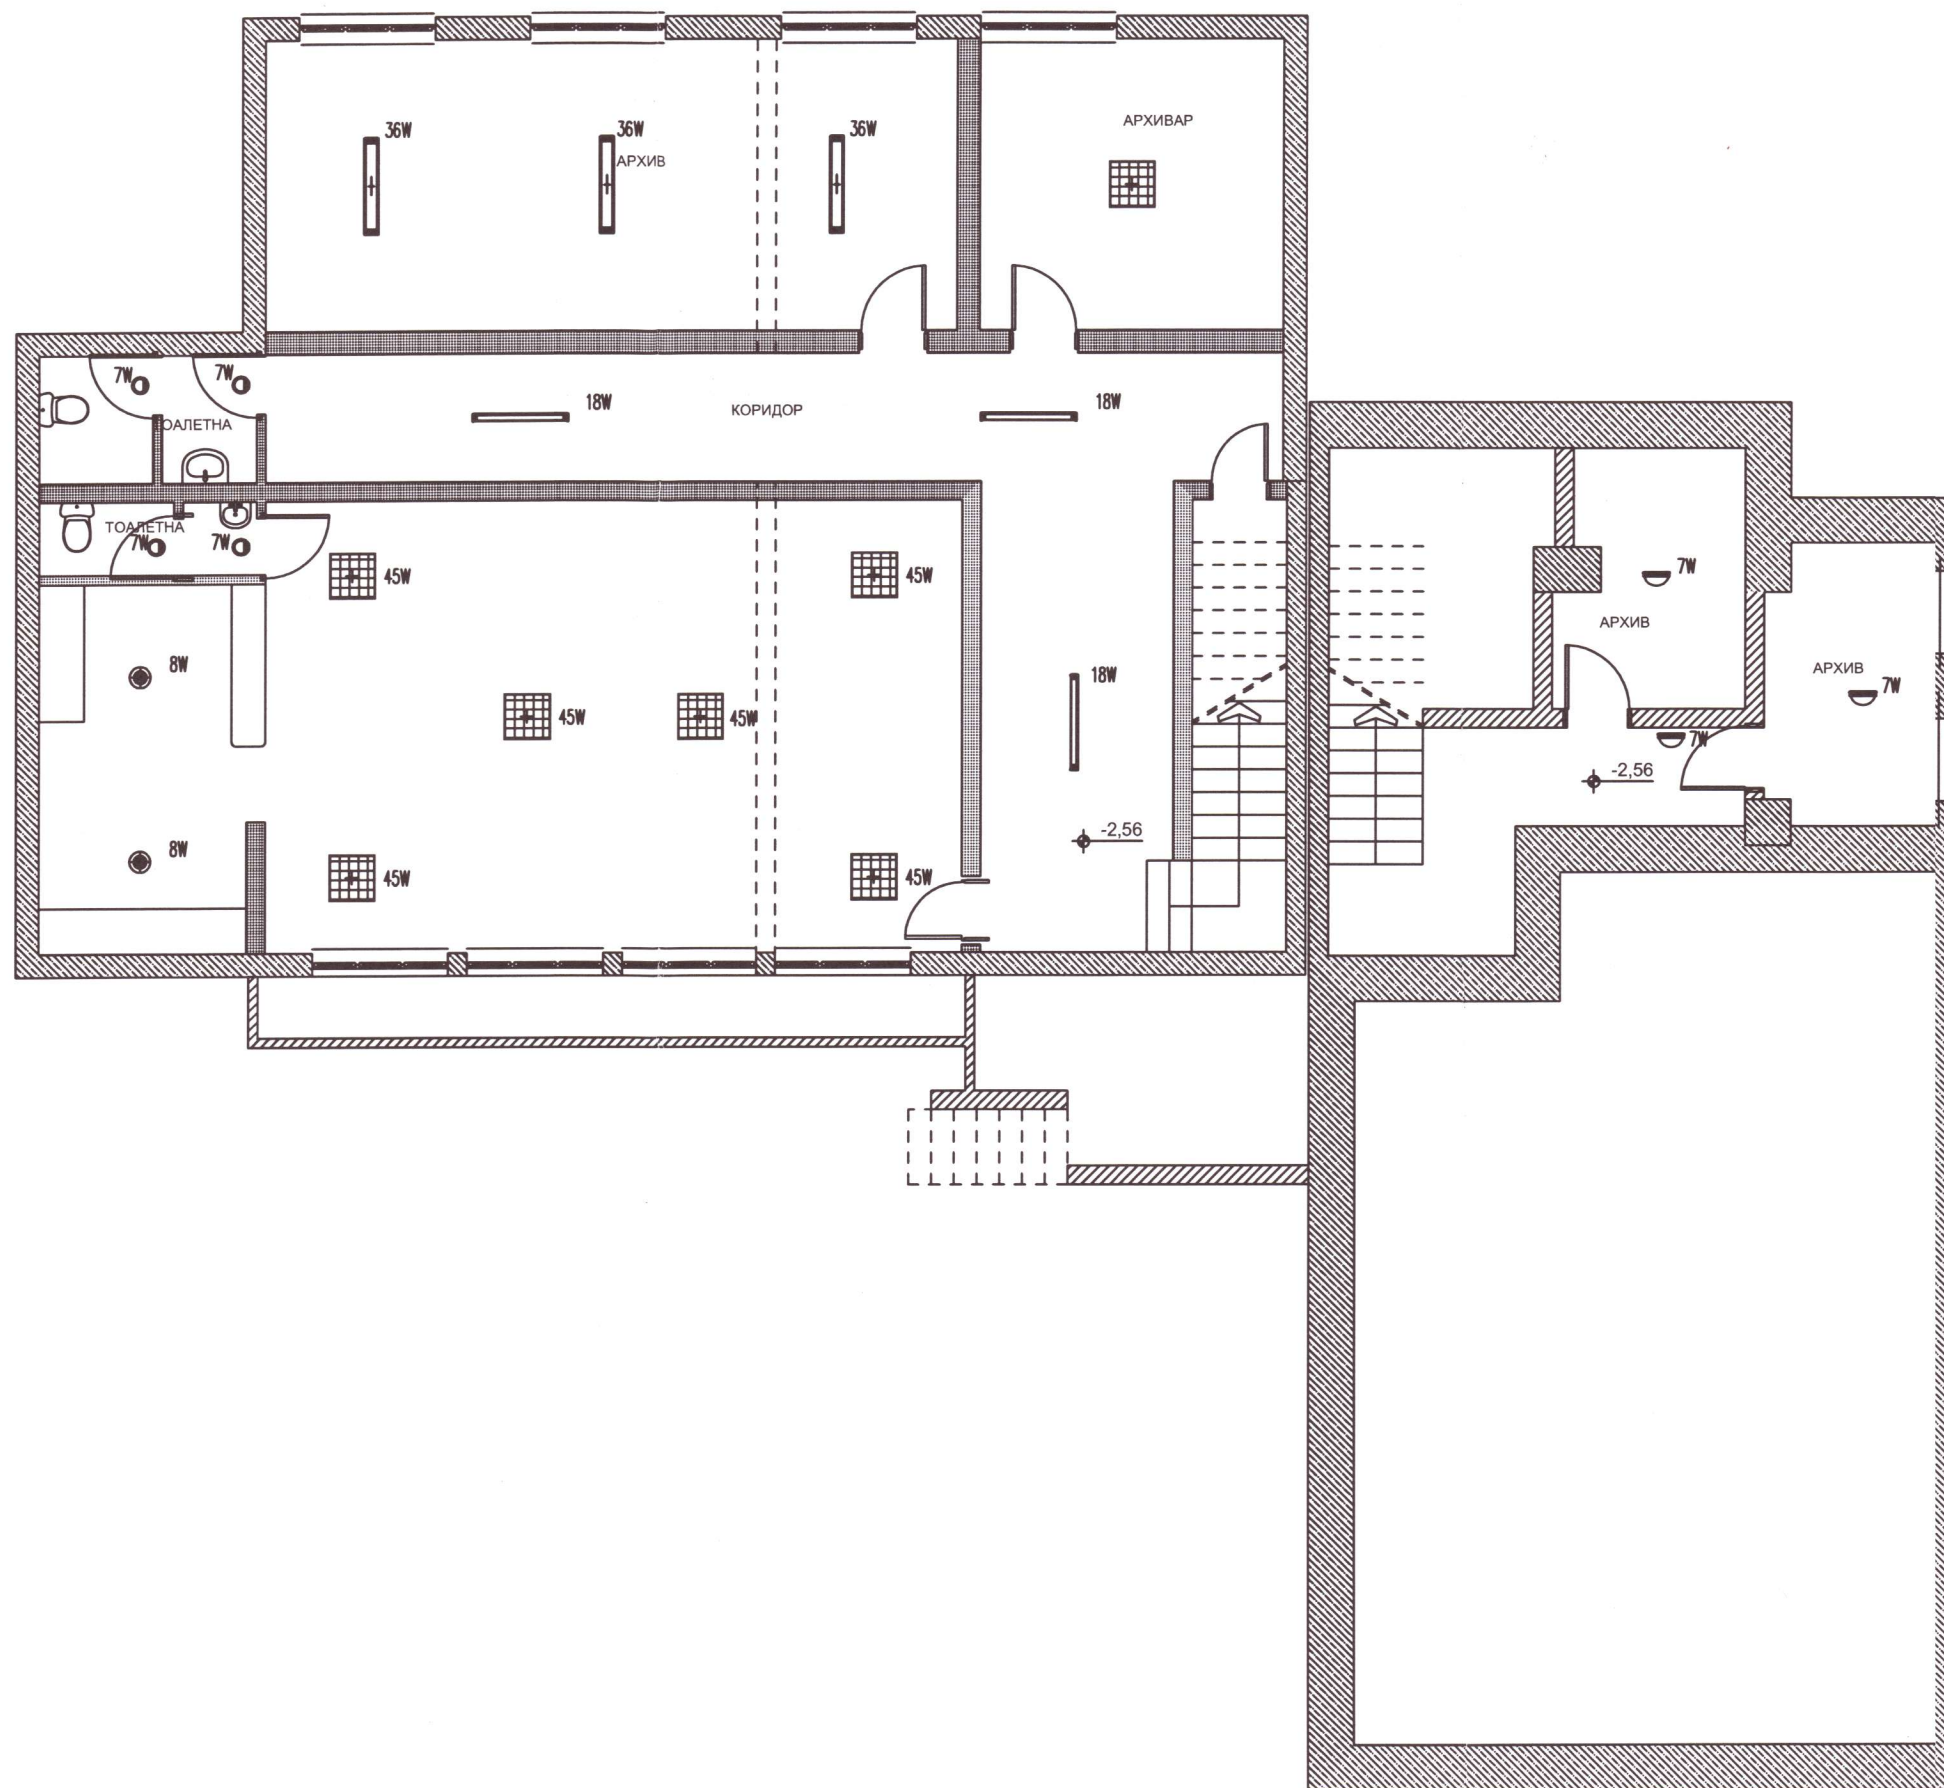

- Светодиоден (LED) панел
- Светодиоден (LED) осветител 18W
- Светодиоден (LED) осветител 36W
- плафониера с вграден дет. за движение
- противовлажен аплик с LED лампа
- LED "луна" с аксесоар по избор

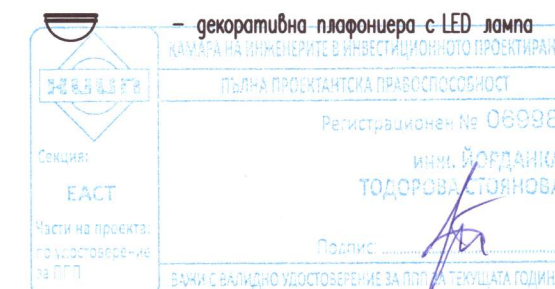

ОБЕКТ:		Енергийно обновяване на Районен съд , УПИ VI-662, кв. 63, гр. Генерал Тошево	
ЧЕРТЕЖ:		Разпределение полуподземен етаж, кота -2,56;	
ВЪЗЛОЖИТЕЛ:			
ПРОЕКТАНТ:		инж. Й. Стоянова	ЧАСТ: ЕЛ
СЪГЛАСУВАЛИ:	АРХ:	арх. Св. Кастелова	ФАЗА: РП
	ЕЕ и ОВК:	инж. Г. Костадинова	Чертеж
	СК:	инж. Керванов	-/-
	ВиК:	инж. Е.а Желязкова	М 1:100
	ПБ:	инж. Св. Андреев	07.2018г.