


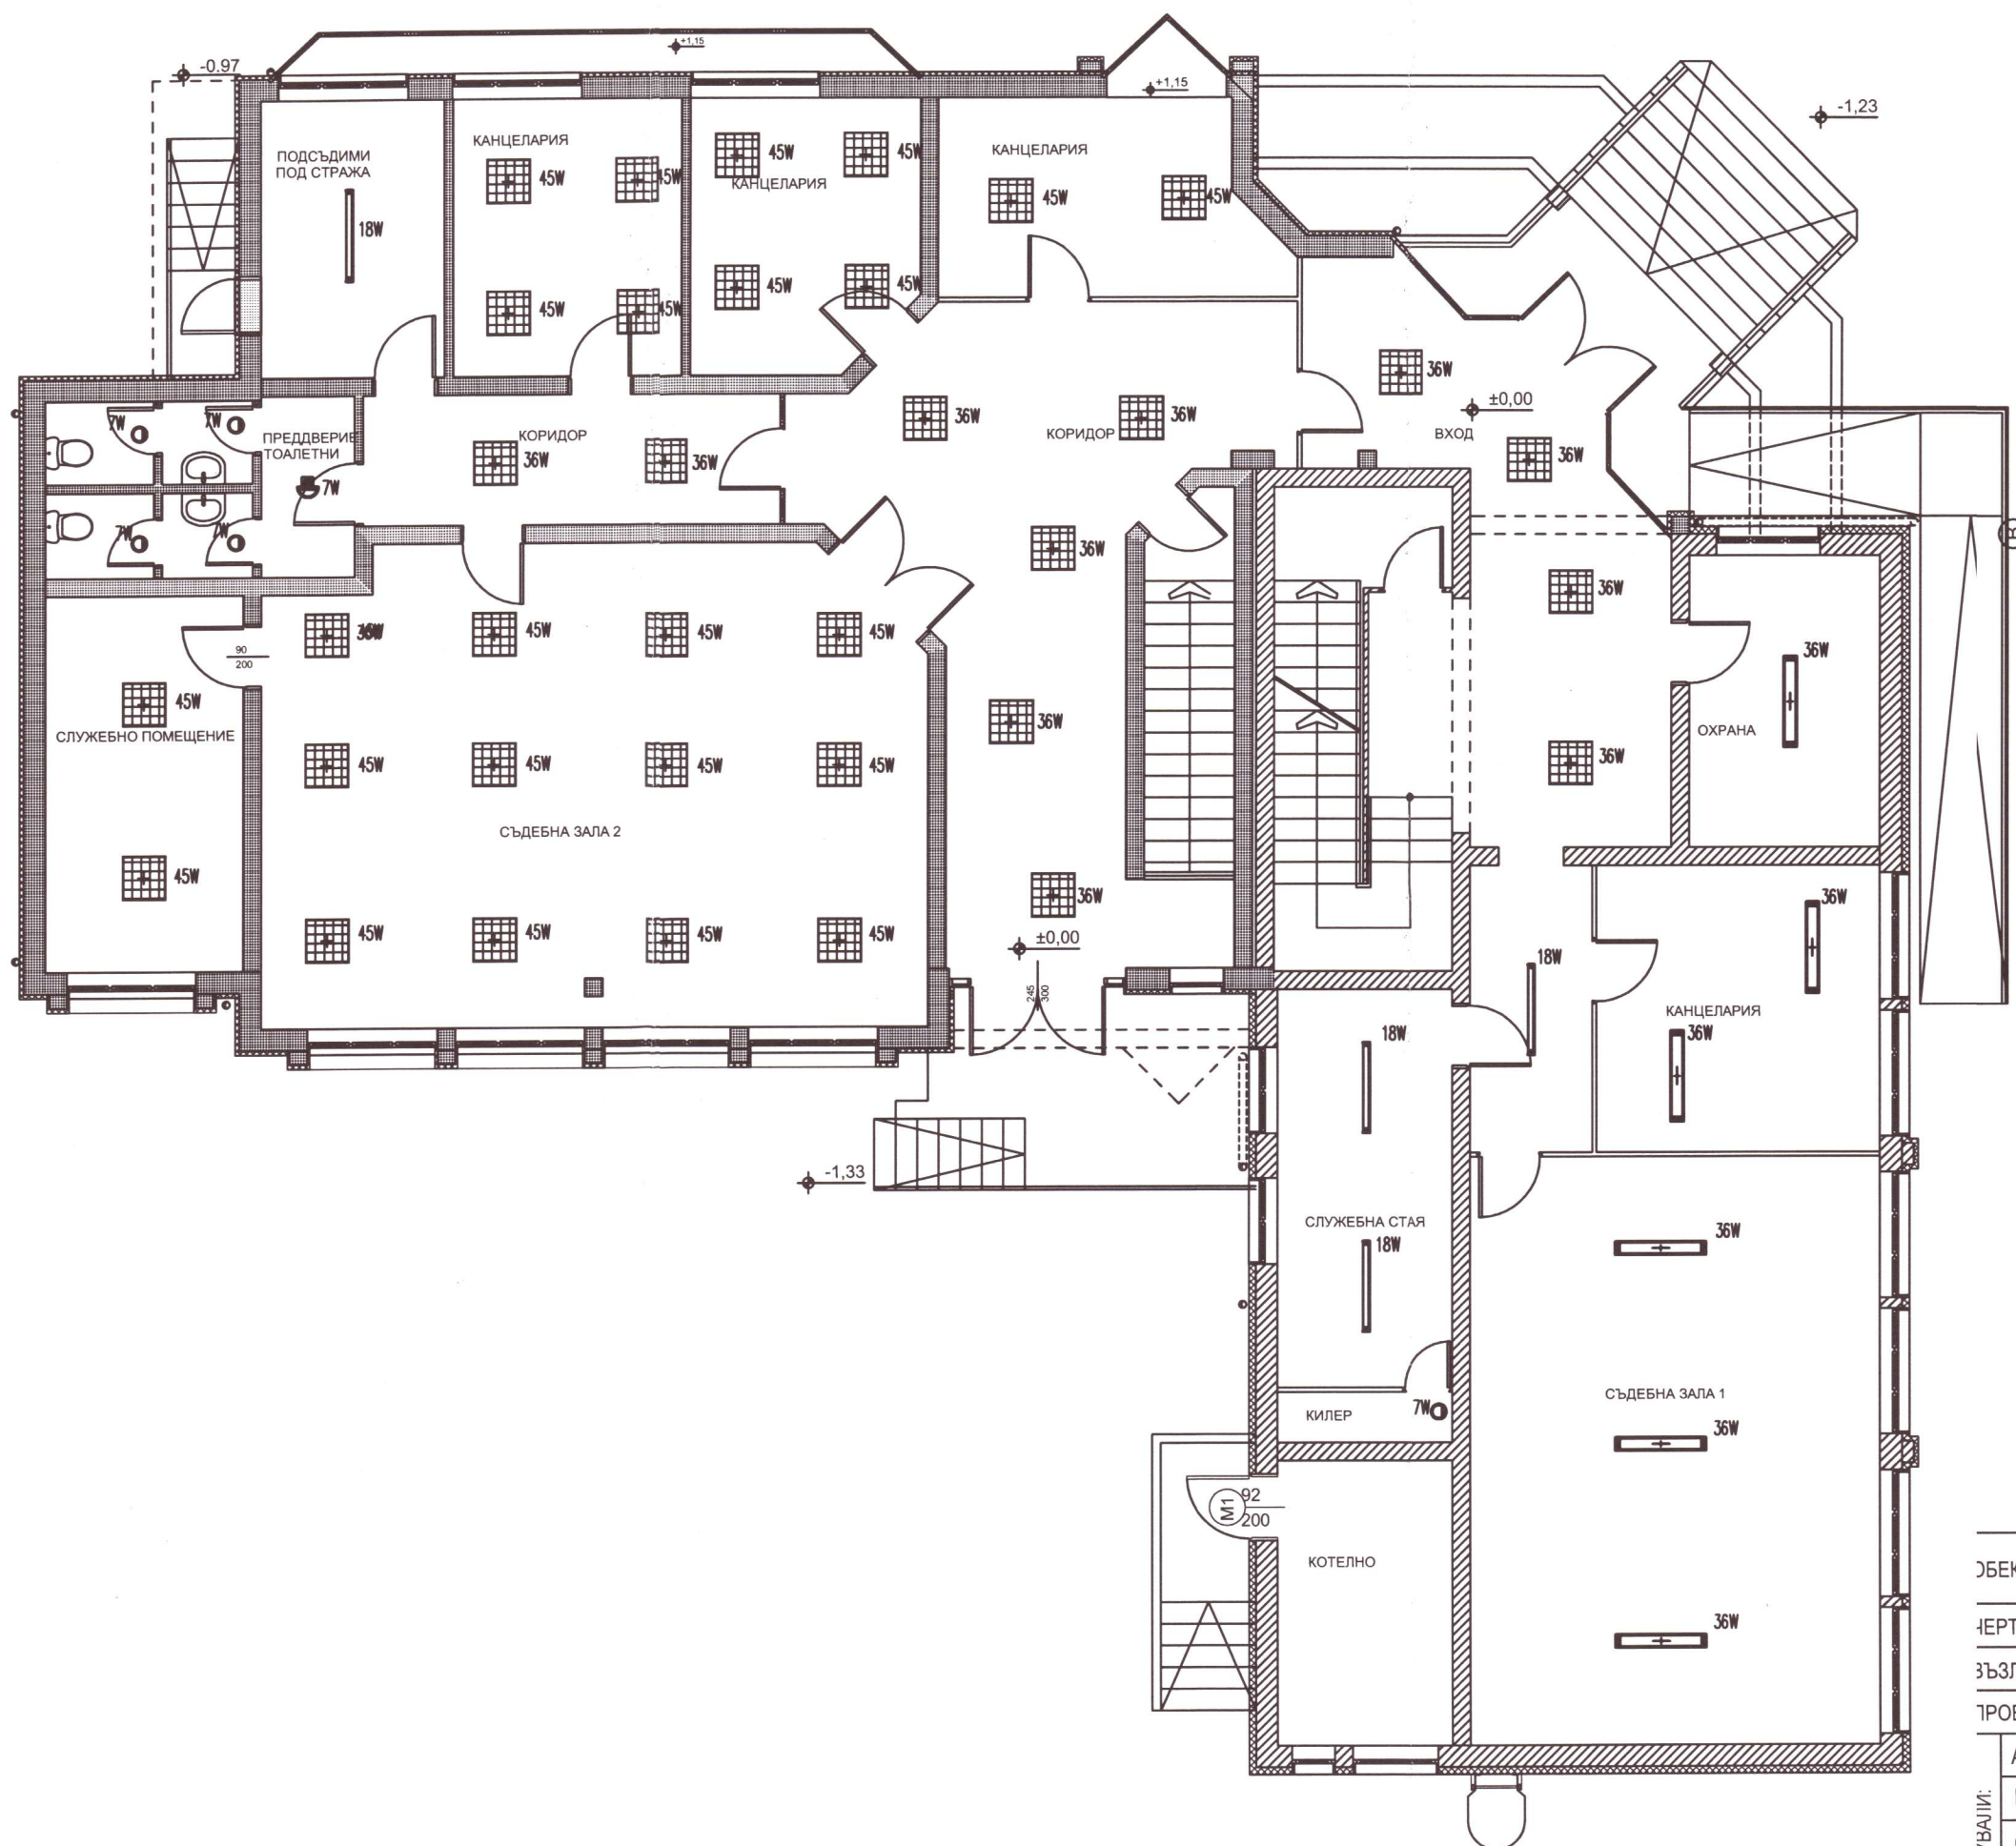

ОДОБРЯВАМ
Гл. Архитект:
Дата: 07.08.2018г.



- Светодиоден (LED) панел
- Светодиоден (LED) осветител 18W
- Светодиоден (LED) осветител 36W
- плафонiera с вграден дет. за движение
- противовлажен аплик с LED лампа
- LED "луна" с аксесоар по избор
- декоративна плафонiera с LED лампа

КАМУАРА НА ИНЖЕНЕРИТЕ В ИНВЕСТИЦИОННОТО ПРОЕКТИРАНЕ
ПЪЛНА ПРОЕКТАНТСКА ПРАВОСПОСОБНОСТ
Регистрационен № 06998
инж. ИОРДАНКА
ТОДОРОВА СТОЯНОВА
Подпис:
ЗНАЧЕНО С ВАЛИДНО УДОСТОВЕРЕНИЕ ЗА ПЕРИОДА ЗА ТЕКУЩАТА ГОДИНА

ОБЕКТ:	Енергийно обновяване на Районен съд , УПИ VI-662, кв. 63, гр. Генерал Тошево		
ЧЕРТЕЖ:	Разпределение първи етаж. кота ±0,00;		
ЗЪЗЛОЖИТЕЛ:			
ПРОЕКТАНТ:	инж. И. Стоянова	ЧАСТ: ЕЛ	
АРХ:	арх. Св. Кастелова	ФАЗА: РП	
ЕЕ и ОВК:	инж. Г. Костадинова	Чертеж	-/-
СК:	инж. Керванов		
ВиК:	инж. Е. Желязкова	М 1:100	
ПБ:	инж. Св. Андреев	07.2018г.	