


ЗАБЕЛЕЖКИ:

- Съгласно доклада от обследването ще се извършват следните строителни дейности : подмяна на външни врати, подмазване страници на прозорци, външна топлоизолация по стени, вътрешна изолация по таван на втори етаж, частичен ремонт на ВиК, Ел, ОВИ, частични довършителни работи.
- Задължително се извършва ограждение от сигнална мрежа на разстояние минимум 1,50 метра от сградата, където има опасност за падане на отпадъци при работа на височина. От страната на улицата се монтира временна ограда от панел.
- Строителната площадка е в югозападната част на парцела.
- Входът за строителната площадка е от югозапад.
- При положение, че в сградата ще се работи, цялата строителна дейност трябва да се съгласува с възложителя по дп.

ЛЕГЕНДА:

- Районен съд --обновяване
- Граници на парцела
- Граници на стр. площадка

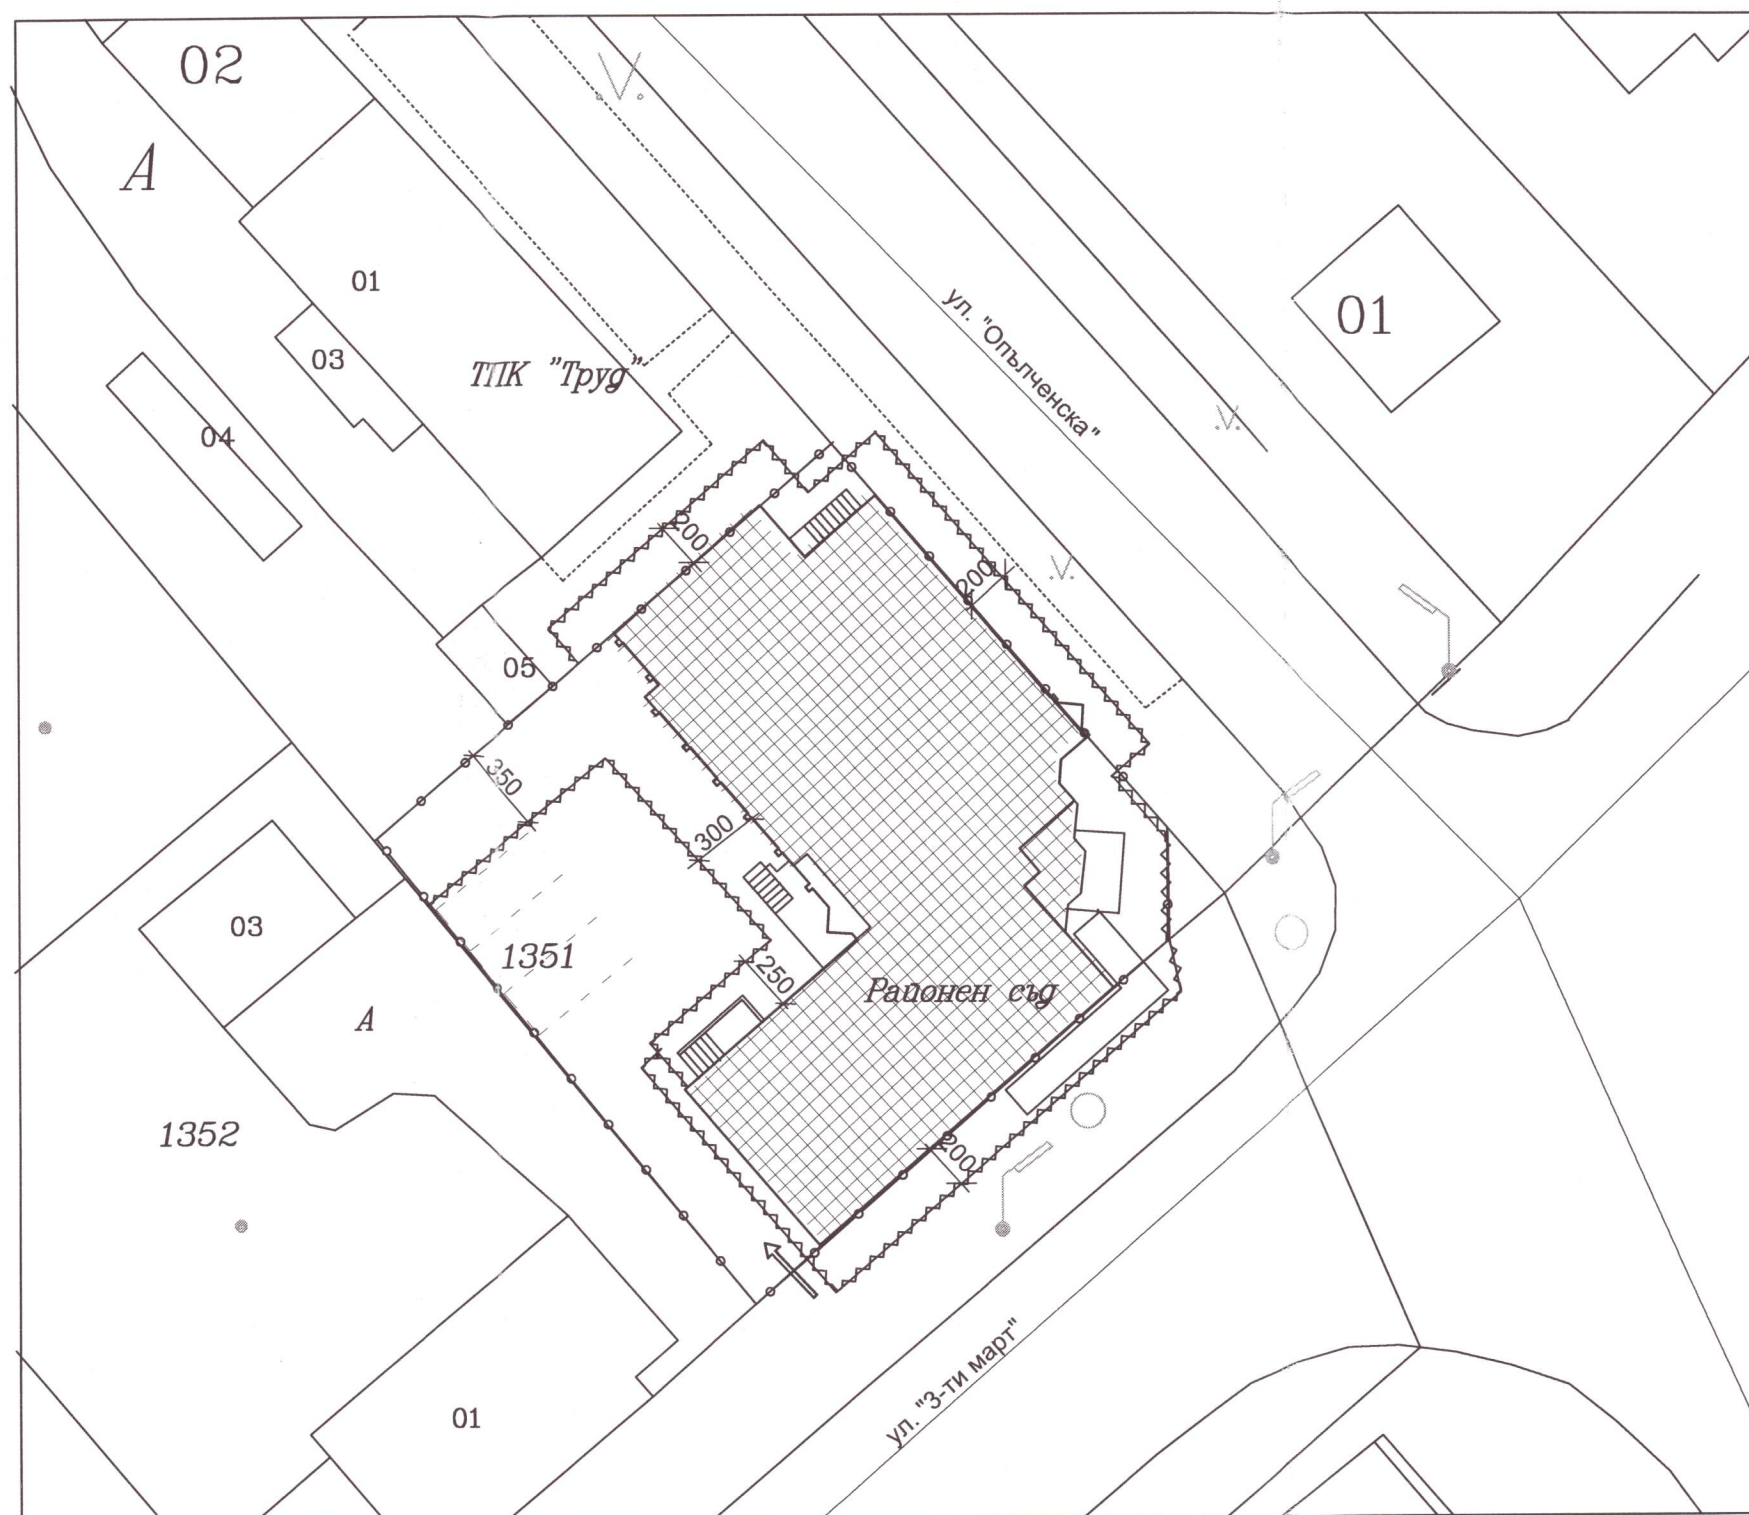

Печат Строителен Надзор

Печат за проектантска правоспособност



Възложител:

Подпис и печат

Обект:
Енергийно обновяване на Районен Съд
УПИ VI--662, кв. 63, гр. Генерал Тошево

Част: ПЛАН ЗА БЕЗОПАСНОСТ И ЗДРАВЕ (ПБЗ)

Фаза: ТП М 1:300 07. 2018 Черт. № 1/5

Чертеж:

Строителен ситуационен план (Схема №1)

Проектант:	инж. М. Василева
Съгласували:	
Част Архитект.	арх. Св. Кастелова
Част Конструкт.	инж. П. Керванов
Част ЕЕ ОВК	инж. Г. Костадинова
Част Ел	инж. Й. Стоянова
Част ВиК	инж. Е. Желязкова
Част ПБ	инж. Св. Андреев