


ЗАБЕЛЕЖКИ:

- Ремонтните работи могат да се извършват във функционираща сграда, тъй като основните работи са външна топлоизолация. На втори етаж се полага вътрешна топлоизолация на тавана.
- Предложен е вариант за място на санитарно-битова и складова част. Дадените места на схемата са примерен вариант.
- Осигурява се захранване с ток и вода за нуждите на строителството от възложителя.
- На видно място се окача информационна табела съгласно Наредба №2 чл.12 и чл.13.
- Монтира се временна ограда от сигнална мрежа по границите на строителната площадка, а към улицата-- ограда от пана.
- По фасадите да се спусне предпазно платно.
- При работа по външна повърхност да се монтира предпазна козирка на входа на сградата.

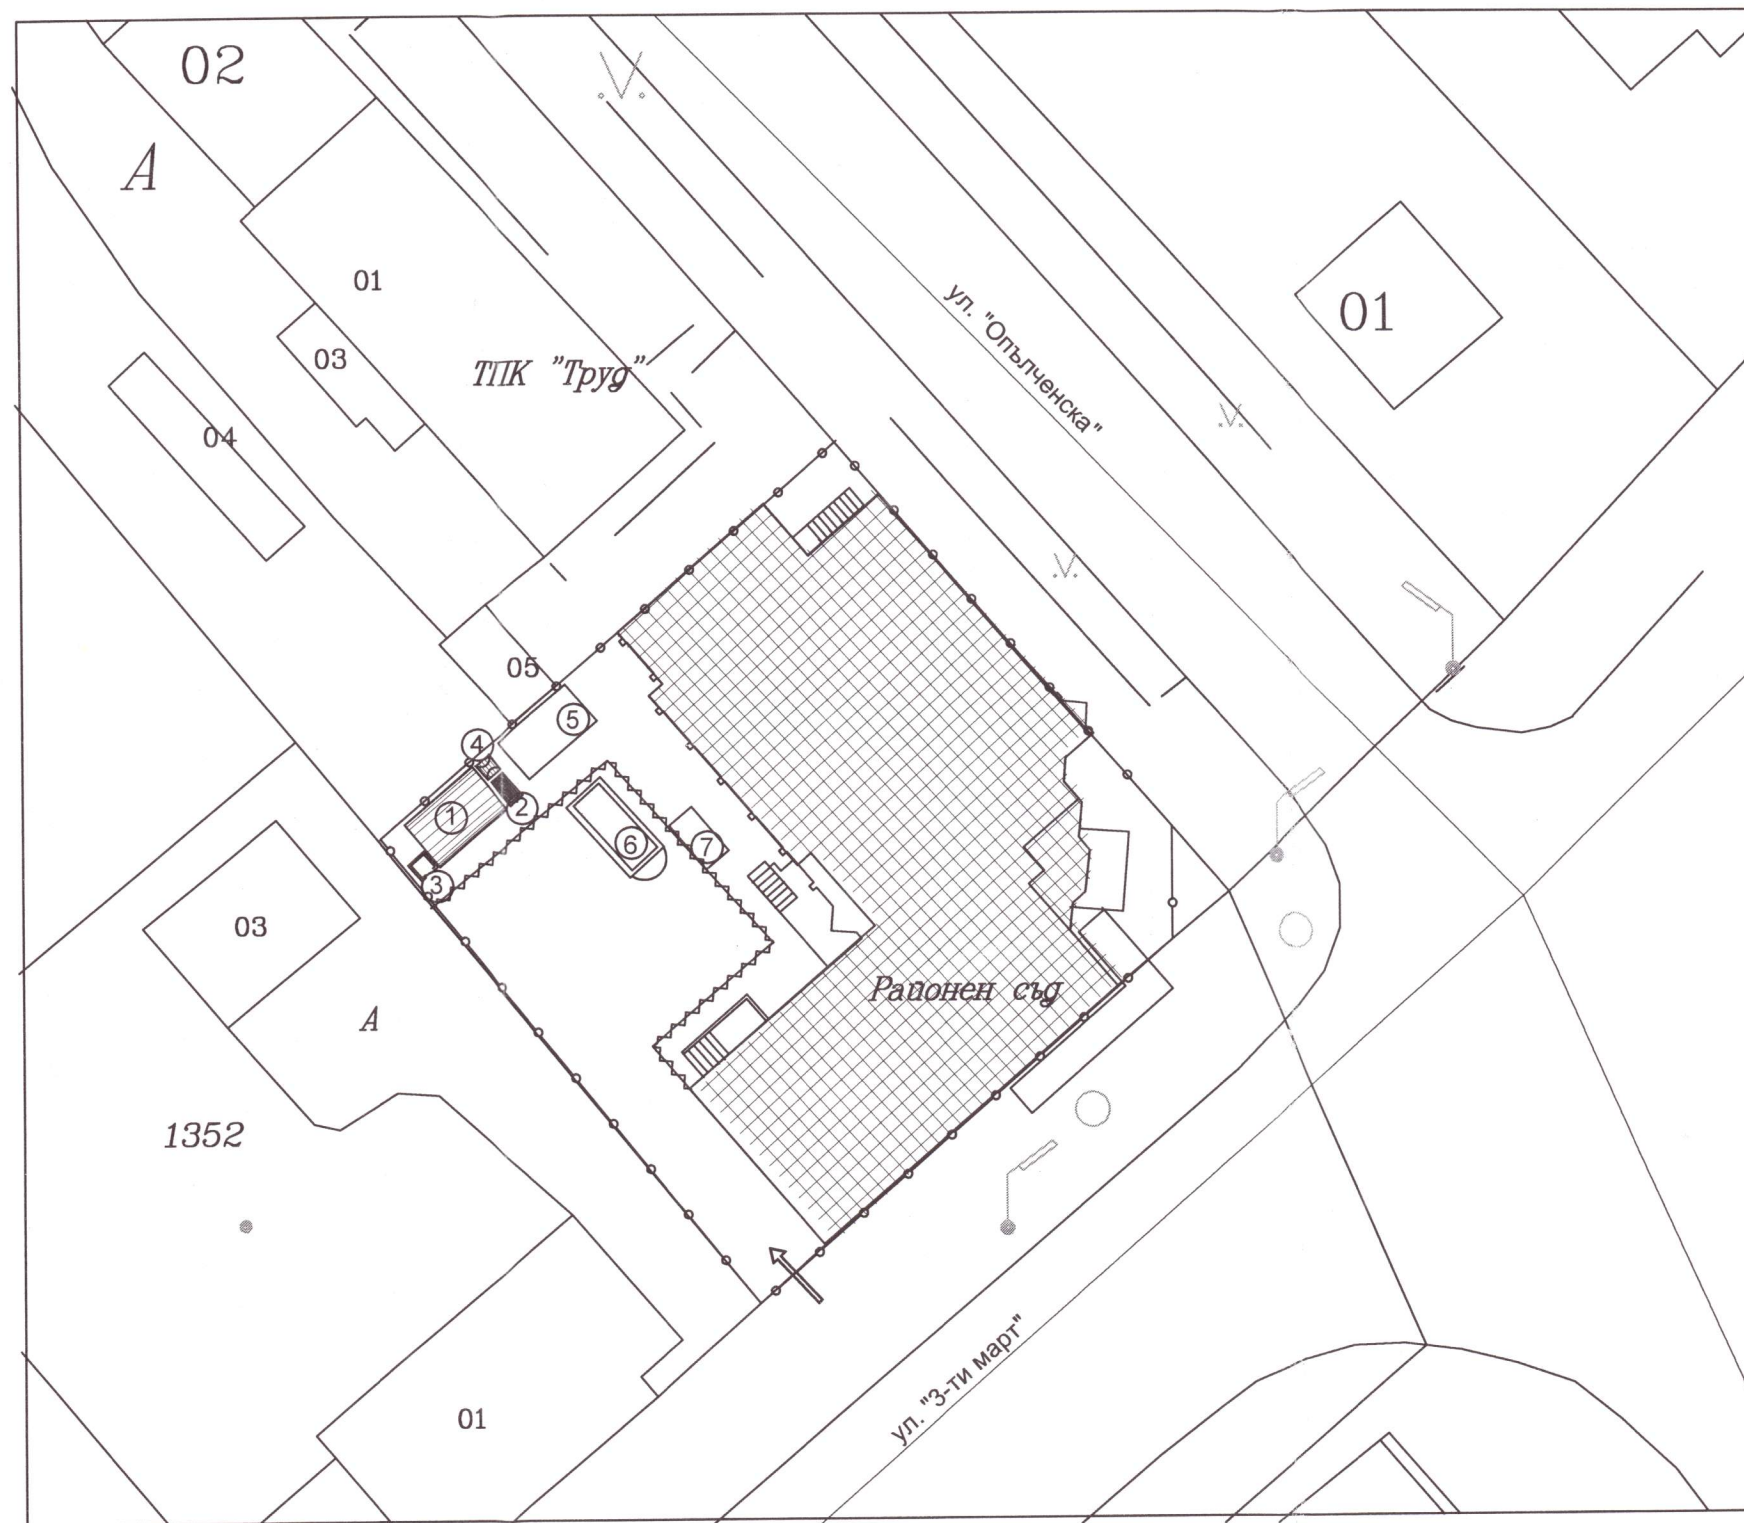

ЛЕГЕНДА:

- Районен съд --обновяване
- Граници на парцела
- Граници на стр. площадка
- 1. Фургон за работници и технически персонал
- 2. Противопожарно табло
- 3. Мобилна тоалетна
- 4. Място за отпадъци--контейнер
- 5. Място за стр. материали и инвентар
- 6. Транспортно средство
- 7. Място за стр. отпадъци

Печат Строителен Надзор

Печат за проектантска правоспособност

Секция:	КСС
Част от проекта:	По удостоверение за ТПО
Регистрационен №	04125
ИМЯ:	МАРИЯ ПЕТРОВА ВАСИЛЕВА
Подпис:	<i>[Signature]</i>
Дата:	07.07.2018

Възложител:



Подпис и печат

Обект:
Енергийно обновяване на Районен Съд
УПИ VI-662, кв. 63, гр. Генерал Тошево

Част: ПЛАН ЗА БЕЗОПАСНОСТ И ЗДРАВЕ (ПБЗ)

Фаза: ТП М 1:300 07. 2018 Черт. № 2/5

Чертеж:
Организация на временното строителство
(Схема №2)

Проектант:	инж. М. Василева	<i>[Signature]</i>
Съгласували:		
Част Архитект.	арх. Св. Кастелова	<i>[Signature]</i>
Част Конструкт.	инж. П. Керванов	<i>[Signature]</i>
Част ЕЕ ОВК	инж. Г. Костадинова	<i>[Signature]</i>
Част Ел	инж. Й. Стоянова	<i>[Signature]</i>
Част ВиК	инж. Е. Желязкова	<i>[Signature]</i>
Част ПБ	инж. Св. Андреев	<i>[Signature]</i>