

- ЛЕГЕНДА:**
- Районен съд --обновяване
- Граници на парцела
- Граници на стр. площадка
1. Фургон за работници и технически персонал
 2. Противопожарно табло
 3. Мобилна тоалетна
 4. Място за отпадъци--контейнер
 5. Място за строителни материали и инвентар
 6. Транспортно средство
 7. Място за строителни отпадъци
- Фасадно скеле

ЗАБЕЛЕЖКИ:


—При монтаж на външна топлоизолация, ремонт на фуги и др. дейности по стени се използва фасадно скеле, монтирано околоръст на сградата и закрепено към стоманобетонни елементи.

—Фасадното скеле се монтира от обучени работници и се приема с акт.

—Вдигането и спущането на материал се извършва с електрическа лебедка, закрепена към скелето с конзола или друг начин, указани от фирмата -производител на лебедката.


—На отделна схема е даден начинът за монтиране на фасадно скеле, укрепването му към сградата.

— Да се използва автовишка при демонтаж на климатици и други тела, окачени по фасадата.

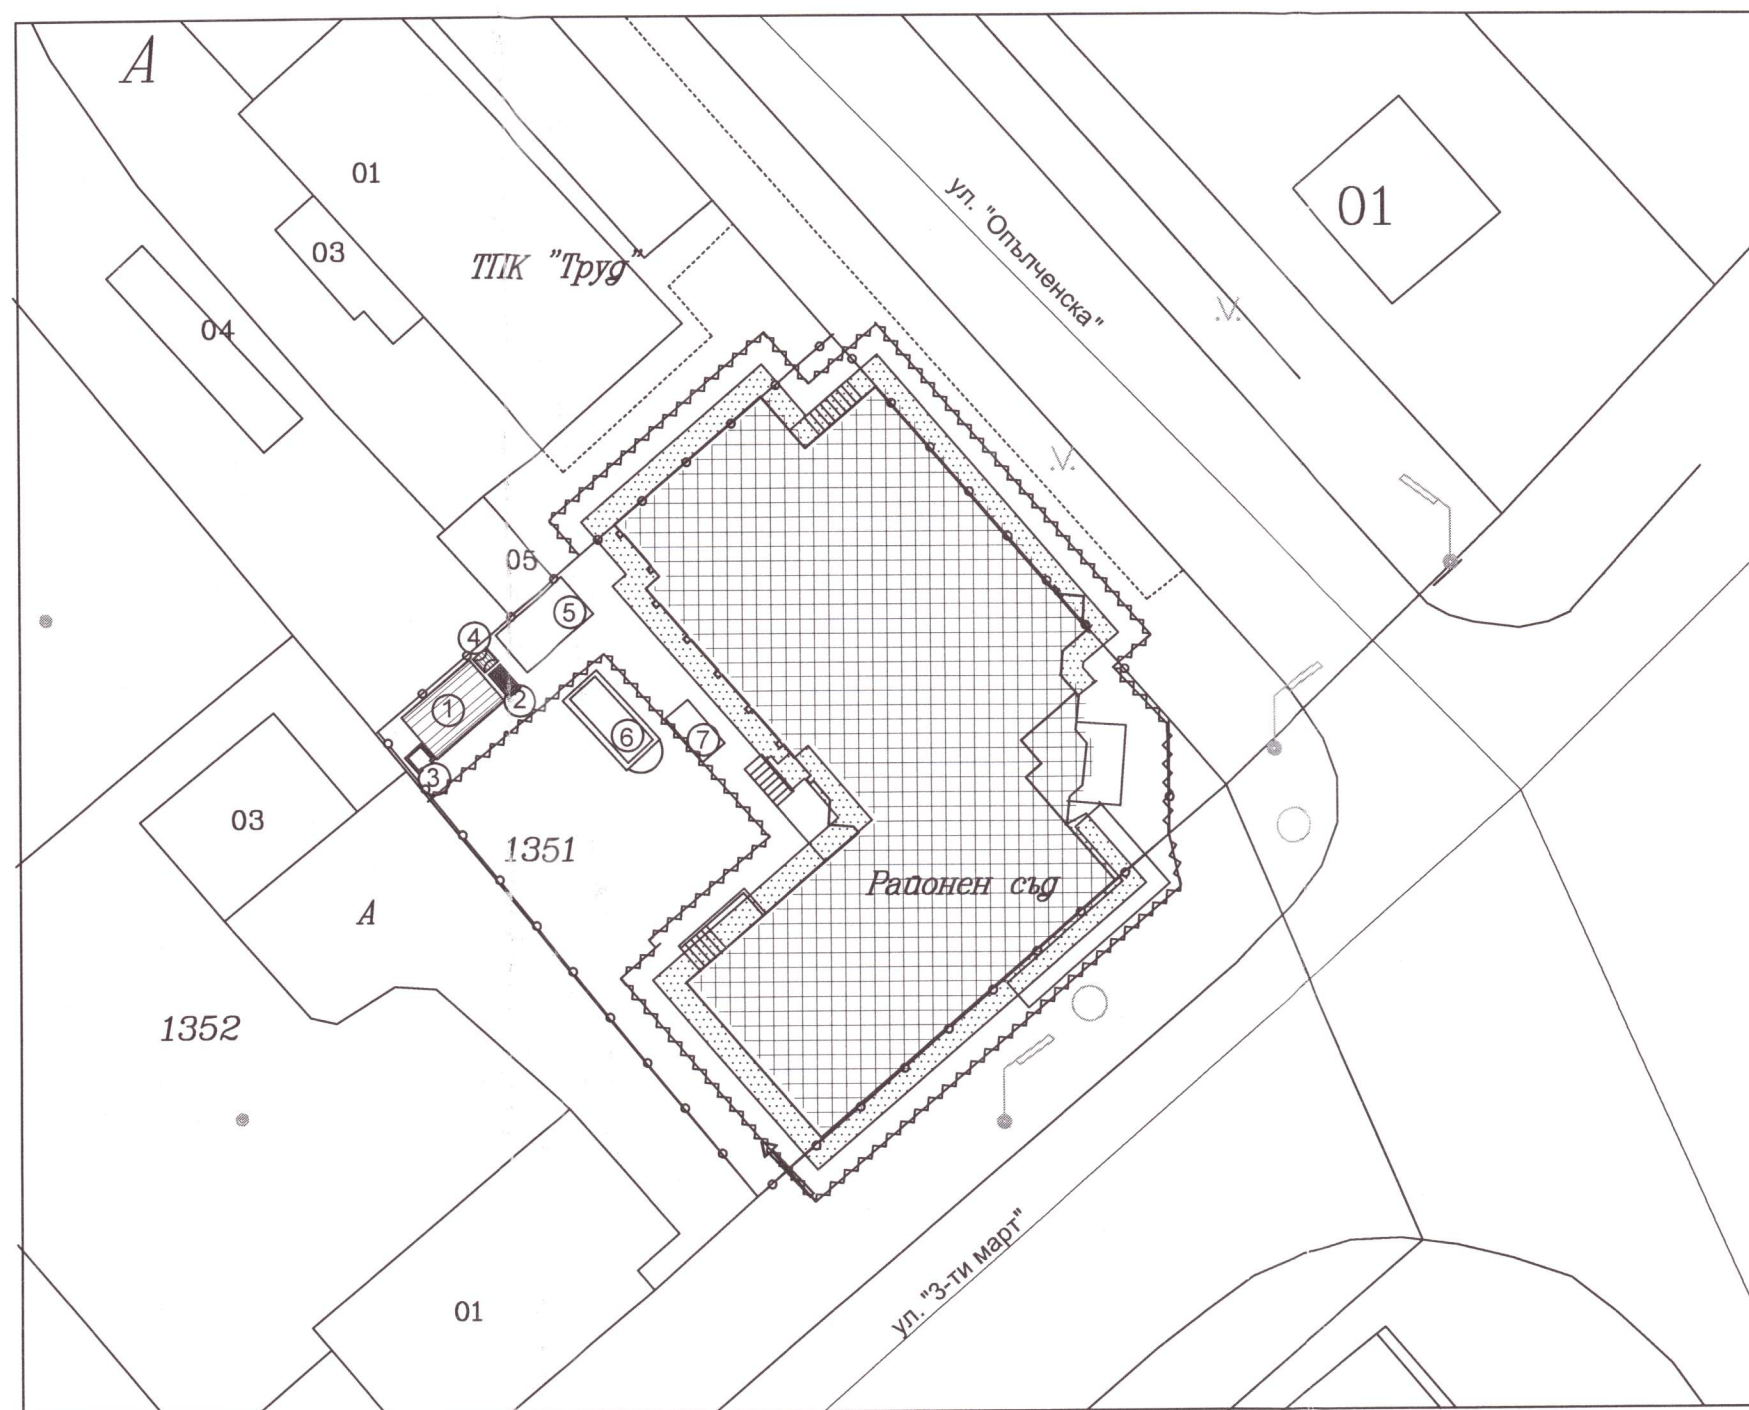

Печат Строителен Надзор

Печат за проектантска правоспособност

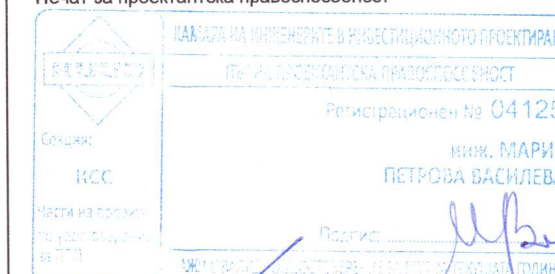

Възложител:



Подпис и печат

Обект:
Енергийно обновяване на Районен Съд
УПИ VI--662, кв. 63, гр. Генерал Тошево

Част: ПЛАН ЗА БЕЗОПАСНОСТ И ЗДРАВЕ (ПБЗ)

Фаза: ТП М 1:300 07. 2018 Черт. № 3/5

Чертеж:
Монтаж външна топлоизолация
Работа по фасади (Схема №3)

Проектант: инж. М. Василева

Съгласували:

Част Архитект. арх. Св. Кастелова

Част Конструкт. инж. П. Керванов

Част ЕЕ ОВК инж. Г. Костадинова

Част Ел инж. Й. Стоянова

Част ВиК инж. Е. Желязкова

Част ПБ инж. Св. Андреев