

Знаци за БТ и ППО

/Съгласно Наредба №4 за знаците и сигналите за БТ и ППО/




ЛЕГЕНДА:

- Районен съд --обновяване
- Граници на стр. площадка
- 1. Фургон за работници и технически персонал
- 2. Противопожарно табло
- 3. Мобилна тоалетна
- 4. Място за отпадъци--контейнер
- 5. Място за строителни материали и инвентар
- 6. Транспортно средство
- 7. Място за стр. отпадъци
- Рискови зони
- Евакуационни пътища
- Предпазна козирка

ЗАБЕЛЕЖКИ:

- Определя се лице от работещите, отговорно за АБ.
- ППС в противопожарното табло да са винаги в иравност.
- За всеки етап от строителството се изготвя евакуационен план, за който служителите от ПБ и работниците са известени.
- Евакуационните пътища за всеки етап от строителството да са винаги свободни.
- Задължително се използват лични и колективни предпазни средства според вида дейност, извършвана на обекта.
- Рисковата зона се огражда със сигнална мрежа.
- При работа по фасадата да се спуска предпазник до терена.
- Фасадното скеле се монтира върху изравнена и плътна повърхност по начина, указан в технологията на монтаж и експлоатация. Задължително трябва дама сертификат за годност и технически характеристики към него. Приема се с акт.
- Да се пуши на определени и указани с табела мта.

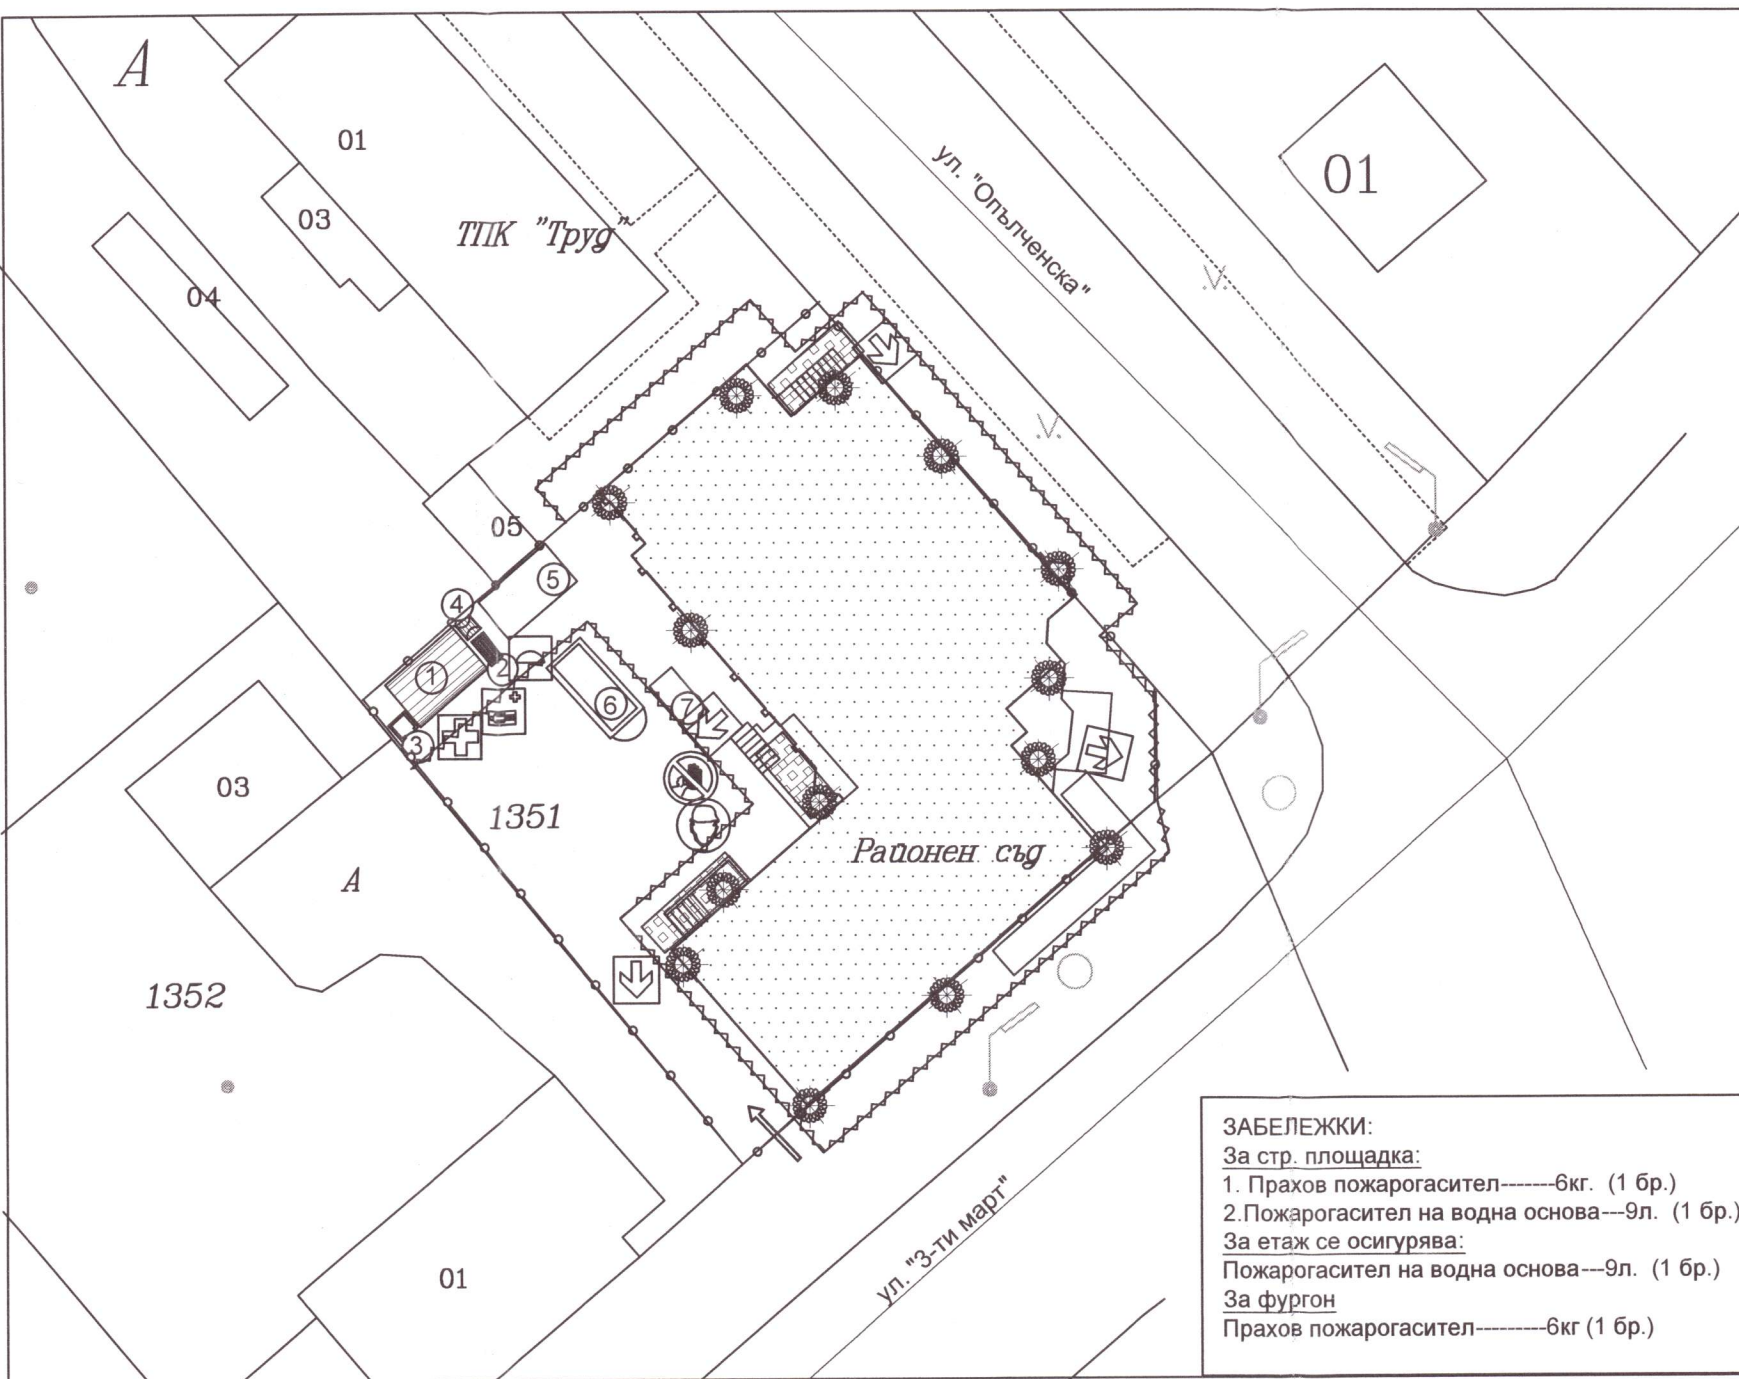


ЗАБЕЛЕЖКИ:

За стр. площадка:

1. Прахов пожарогасител-----6кг. (1 бр.)
 2. Пожарогасител на водна основа---9л. (1 бр.)
- За етаж се осигурява:
- Пожарогасител на водна основа---9л. (1 бр.)
- За фургон
- Прахов пожарогасител-----6кг (1 бр.)

Печат Строителен Надзор

Печат за проектантска правоспособност

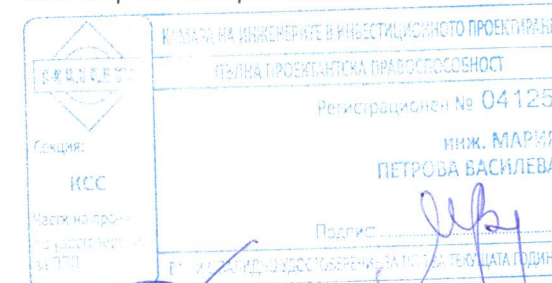

Възложител:



Подпис и печат

Обект:
Енергийно обновяване на Районен Съд
УПИ VI--662, кв. 63, гр. Генерал Тошево

Част: ПЛАН ЗА БЕЗОПАСНОСТ И ЗДРАВЕ (ПБЗ)

Фаза: ТП М 1:300 07. 2018 Черт. № 5/5

Чертеж:
Пожарна и аварийна безопасност Рискови зони
(Схема №5)

Проектант: инж. М. Василева [Signature]
Съгласували:

Част Архитект.	арх. Св. Кастелова	[Signature]
Част Конструкт.	инж. П. Керванов	
Част ЕЕ ОВК	инж. Г. Костадинова	[Signature]
Част Ел	инж. Й. Стоянова	[Signature]
Част ВиК	инж. Е. Желязкова	[Signature]
Част ПБ	инж. Св. Андреев	[Signature]