


СХЕМА НА ТРИЪГЪЛНИЦИТЕ ИЗПОЛЗВАНИ ЗА ИЗЧИСЛЯВАНЕ ОБЕМА НА НАТРУПАНИТЕ ОТПАДЪЦИ

в сметището на гр.Генерал Тошево, общ.Генерал Тошево., обл.Добрич

Координатна система : 1970г.

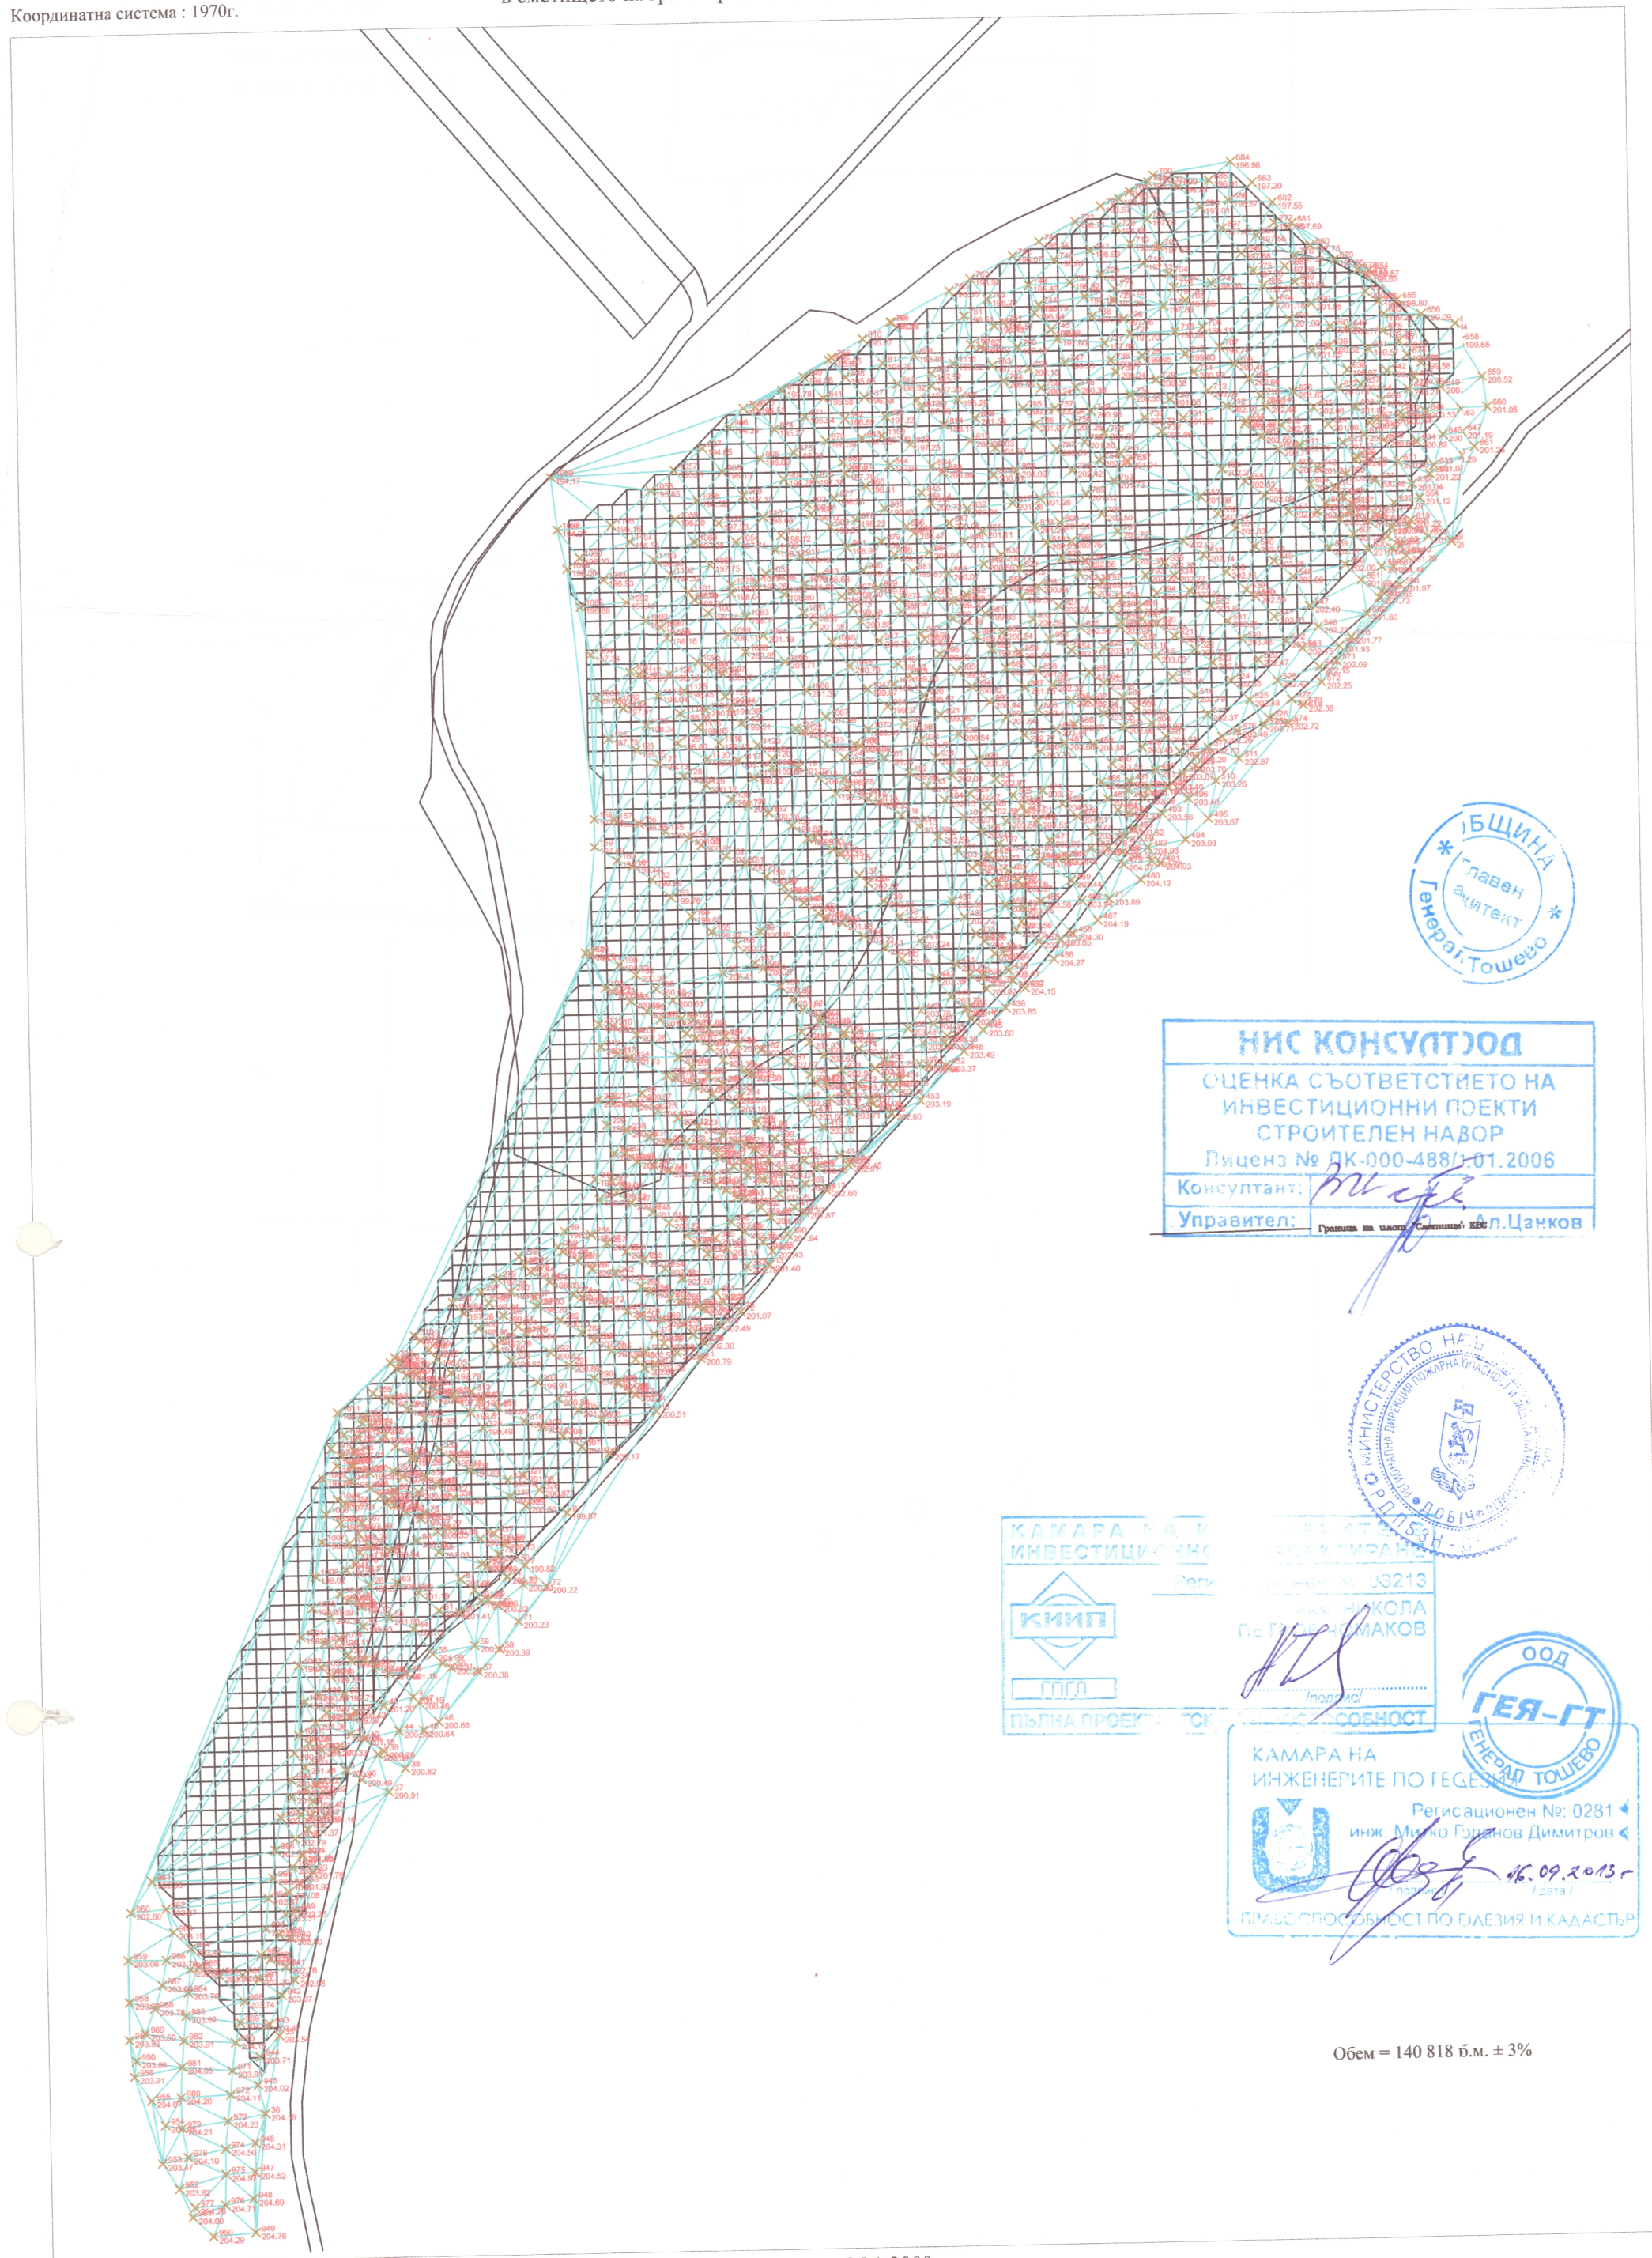

НИС КОНСУЛТООД	
ОЦЕНКА СЪОТВЕТСТИЕТО НА ИНВЕСТИЦИОННИ ПРОЕКТИ	
СТРОИТЕЛЕН НАВОР	
Лиценз № ДК-000-488/01.2006	
Консултант:	<i>[Signature]</i>
Управител:	Ал.Цанков



КАМАРА НА ИНВЕСТИЦИОННИ ПРОЕКТИ	РЕГИСТРАЦИЯ
КНИП	РЕГИСТРАЦИОНЕН № 03213
ПОЛНА ПРОЕКТИРОВАНА	ИНЖ. НИКОЛА ПЕТРОВИЧ МАКОВ
ПОЛНА ПРОЕКТИРОВАНА	ПОЛНА ПРОЕКТИРОВАНА

КАМАРА НА ИНЖЕНЕРИТЕ ПО ГЕДЕЗИЯ	РЕГИСТРАЦИОНЕН №: 0281
инж. Мико Гюганов Димитров	16.09.2013г.
ПРАВОСПОСОБНОСТ ПО ДЕЛЕНИЯ И КАДАСТЪР	

Обем = 140 818 б.м. ± 3%

М 1:2000