

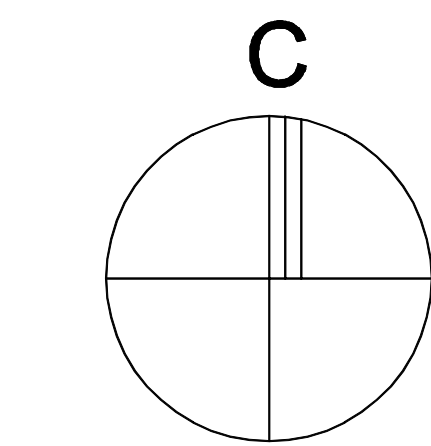
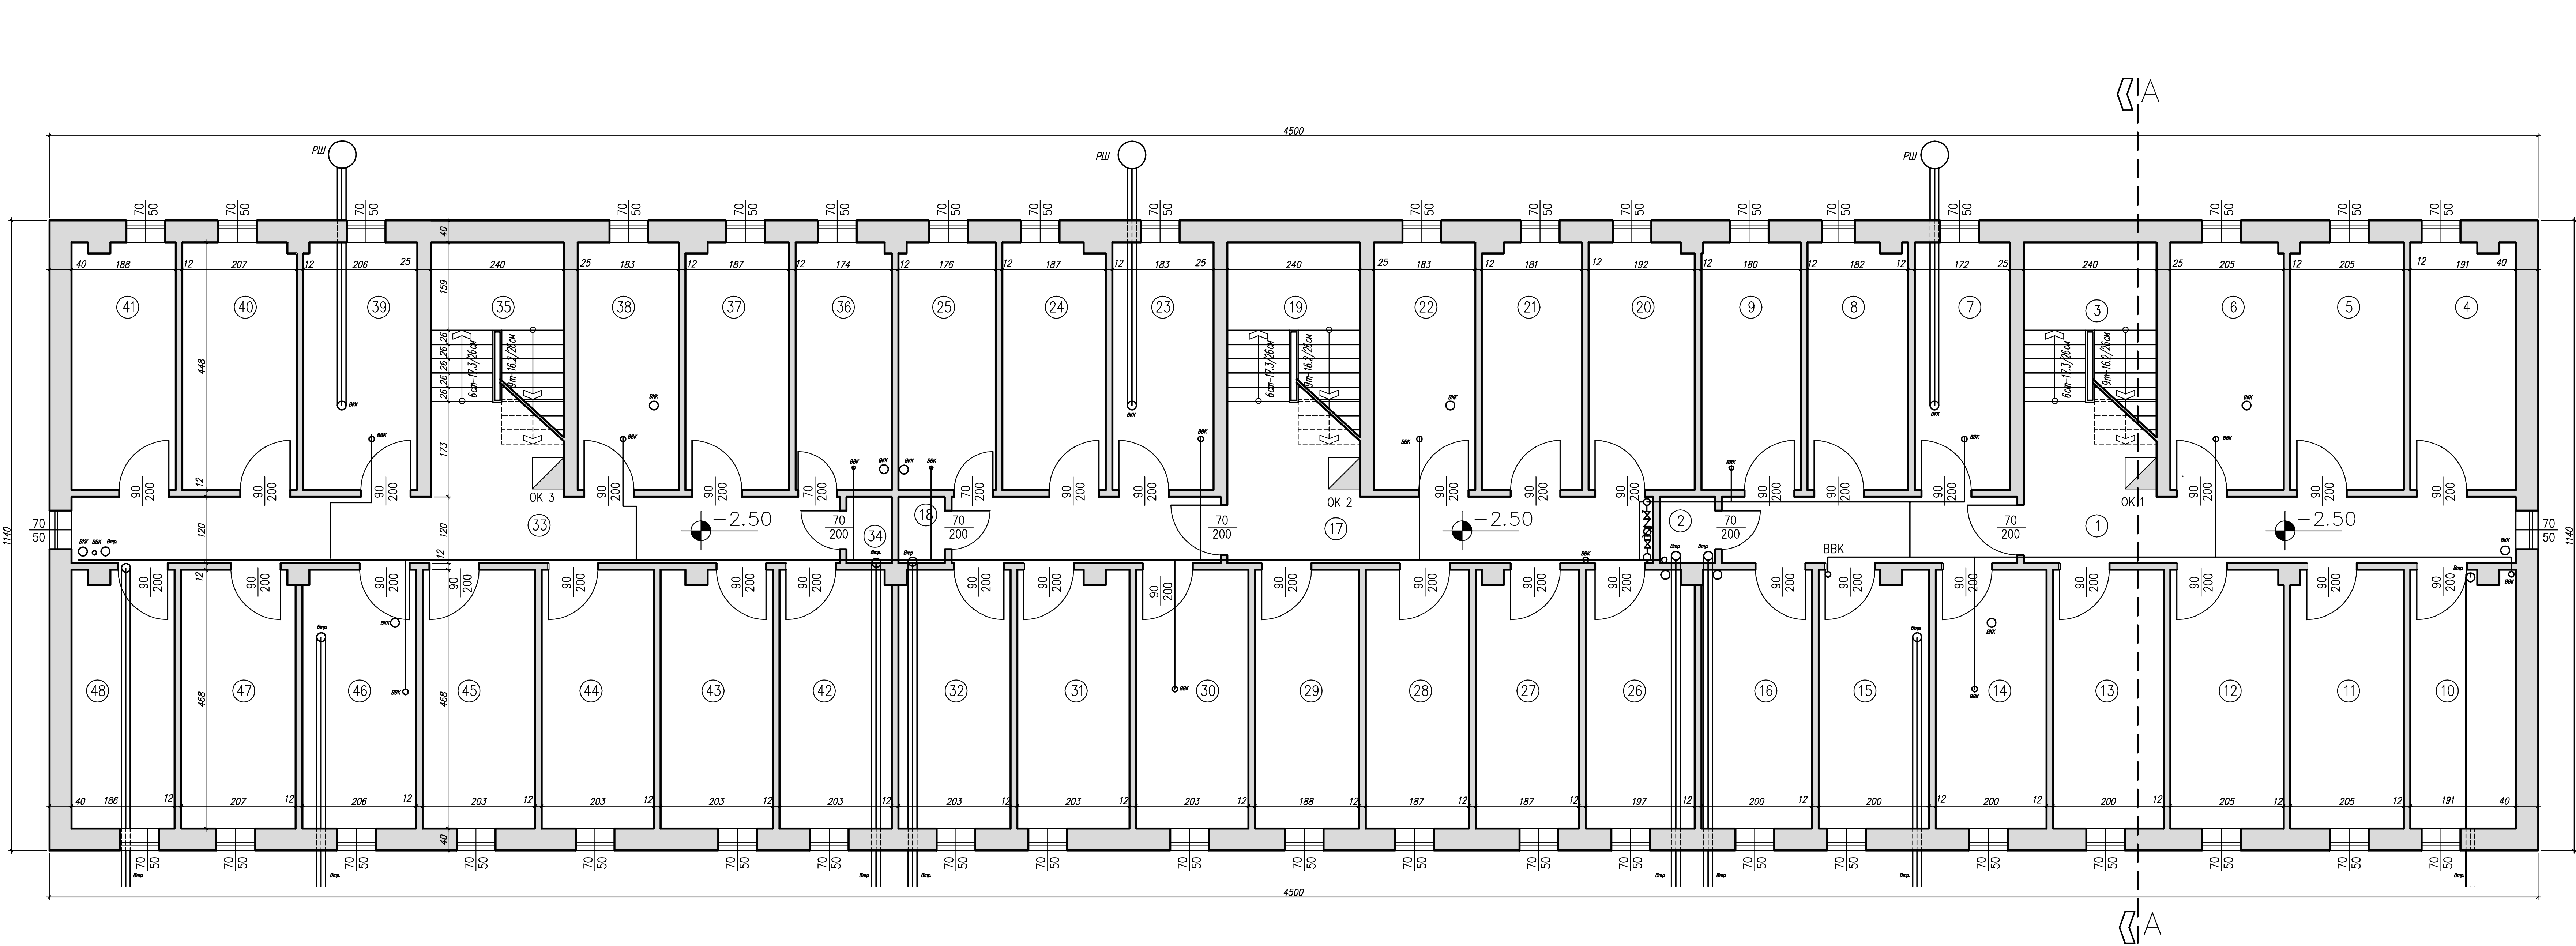


Таблица на помещенията		
No	помещение	m2
ОБЩИ ПОМЕЩЕНИЯ		
1	КОРИДОР	24.85
2	ОБЩА МАЗА	1.20
3	СТЪЛБИЩЕ	3.95
4	МАЗА	8.48
5	МАЗА	9.15
6	МАЗА	9.15
7	МАЗА	7.71
8	МАЗА	8.07
9	МАЗА	8.07
10	МАЗА	8.83
11	МАЗА	9.54
12	МАЗА	9.57
13	МАЗА	9.36
14	МАЗА	9.36
15	МАЗА	9.25
16	МАЗА	9.35
17	КОРИДОР	22.32
18	ОБЩА МАЗА	1.00
19	СТЪЛБИЩЕ	3.95
20	МАЗА	8.55
21	МАЗА	8.03
22	МАЗА	8.20
23	МАЗА	8.20
24	МАЗА	8.30
25	МАЗА	7.85
26	МАЗА	9.15
27	МАЗА	8.64
28	МАЗА	8.75
29	МАЗА	8.80
30	МАЗА	9.50
31	МАЗА	9.39
32	МАЗА	9.46
33	КОРИДОР	24.90
34	ОБЩА МАЗА	1.00
35	СТЪЛБИЩЕ	3.95
36	МАЗА	7.77
37	МАЗА	8.30
38	МАЗА	8.20
39	МАЗА	9.20
40	МАЗА	9.24
41	МАЗА	8.34
42	МАЗА	9.46
43	МАЗА	9.39
44	МАЗА	9.50
45	МАЗА	9.50
46	МАЗА	9.60
47	МАЗА	9.65
48	МАЗА	8.60

- ПДЕ – Прозорец Дървен Единичен
ПМЕ – Прозорец Метален Единичен
ПДД – Прозорец Дървен Двукатен
ПДС – Прозорец Дървен Слепен
PVC2– PVC прозорец с двоен стъклопакет
PVC3– PVC прозорец с троен стъклопакет
AL1 – Алюминиев прозорец с единично стъкло
AL2 – Алюминиев прозорец с двоен стъклопакет
- – Апартаментно табло – ТАП
■ – Разпределителна касета тип ОК
■ – Електроматерно табло ТЕМО и Глобно разпределително табло
⬇ – Заземление

ИЗДАНИЕ		*БИЛДКОНТРОЛ ЕООД ГР. Добрич		Датум: 01.07.2015г.
ТЕХНИЧЕСКИ ПАКЕТ		ВЪЗЛОЖИТЕЛ: ОБЩИНА ГЕО. ТОШЕВО, ОБЛАСТ ДОБРИЧ		Иск. № 568/20.07.2015г.
ЧАСЪТ		Обект: "Многоетажна жилищна сграда", по ул. "Св. Кирил", ж.к. "14. Декември", бл. 1, гр. Гев. Тошево, област Добрич		
АРХИТЕКТ. ЗАДАНИЕ		Реализирана в рамките на Националната програма за енергийна ефективност на многоетажни жилищни сгради		
СЪГЛАСОВАНИ		РАЗПРЕДЕЛЕНИЕ: КОТА – 2.50		
КОНСТРУКЦИЯ		ИЗПЪЛН. 1:50		
ЕЛЕКТРО		ДИАГ. 2015г.		
Вик		/иск. Е. Тошев/Проектант: /арх. А. Ковач/		ЛИСТ 1/ 11