

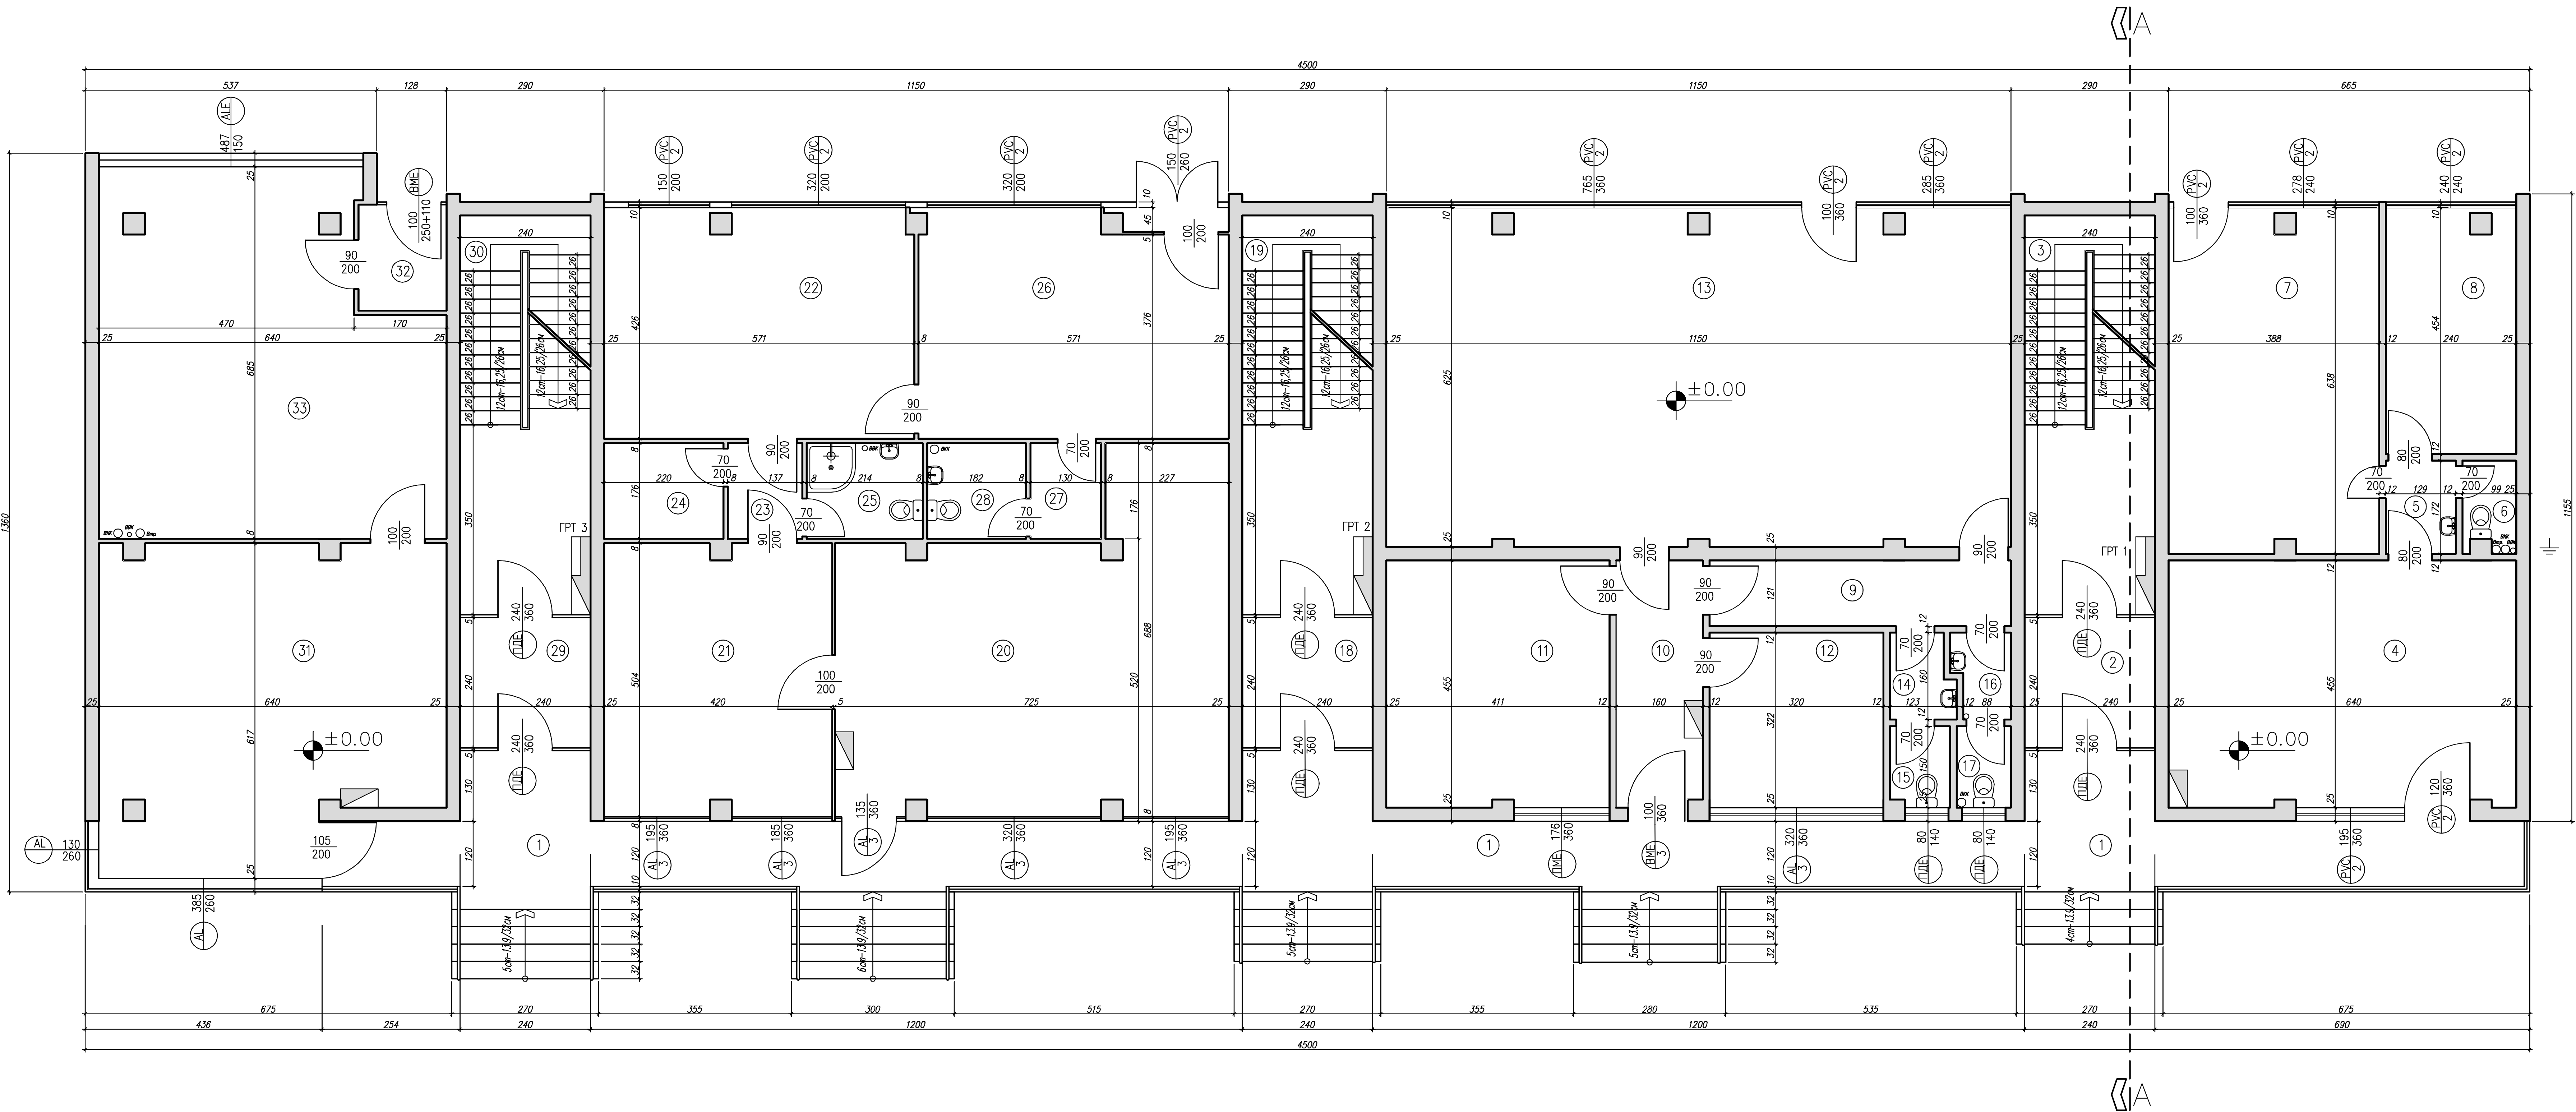


Таблица на помещенията		
№	помещение	м2
ОБЩИ ПОМЕЩЕНИЯ		
1	ВХОДНА ПЛОЩАДКА	80.98
2	КОРИДОР	16.73
3	СТЪПЕНИЩЕ	6.79
4	ОФИС	29.12
5	ПРЕДДВЕРИЕ	2.22
6	ИС	1.70
7	ОФИС	24.75
8	АРХИВ	10.90
9	КОРИДОР	6.72
10	КОРИДОР	7.28
11	ОФИС	11.70
12	ОФИС	10.30
13	ОФИС	71.87
14	ПРЕДДВЕРИЕ	1.76
15	ИС	1.66
16	ПРЕДДВЕРИЕ	1.59
17	ИС	1.50
18	КОРИДОР	16.73
19	СТЪПЕНИЩЕ	6.79
20	ОФИС	40.72
21	ОФИС	21.17
22	ОФИС	24.32
23	ПРЕДДВЕРИЕ	2.41
24	АРХИВ	3.87
25	БАНЯ/ИС	3.77
26	ОФИС	23.15
27	ПРЕДДВЕРИЕ	2.29
28	ИС	3.20
29	КОРИДОР	16.73
30	СТЪПЕНИЩЕ	6.79
31	ОФИС	36.37
32	ПРЕДДВЕРИЕ	3.16
33	ОФИС	39.30

- ПДЕ – Прозорец Дървен Единичен
ПМЕ – Прозорец Метален Единичен
ПДД – Прозорец Дървен Двукатен
ПДС – Прозорец Дървен Слепен
PVC2– PVC прозорец с двоен стъклопакет
PVC3– PVC прозорец с троен стъклопакет
AL1 – Алуминиев прозорец с единично стъкло
AL2 – Алуминиев прозорец с двоен стъклопакет
- – Апартаментно табло – ТАП
■ – Разпределителна касета тип ОК
■ – Електромерно табло ТЕМО и Глобна разпределителна табла
⚡ – Заземление

СЪГЛАСОВАТИ:	ЧЕРТЕЖ
КОНСТРУКЦИЯ	ИЗП. Антон Милчев
ЕЛЕКТРО	ИЗП. Н. Вълков
ВЪЗ	ИЗП. М. Тончева

ИЗДАНИЕ	“БИЛДКОНТРОЛ” ЕООД ГР. Добрич	Датум: 09-09-2015г.
ТЕХНИЧЕСКИ ПАКЕТ	ВЪЗЛОЖИТЕЛ: ОБЩИНА ГЕО. ТОШЕВО, ОБЛАСТ ДОБРИЧ	ИЗП. Н. 568/20.07.2015г.
ЧЕРТЕЖ	Обект: “Многоетажна жилищна сграда”, по ул. “Св. Кирил и Методий”, ж.к. “Св. Кирил и Методий”, бл. 1, гр. Генов, община Добрич	
АРХИТЕКТ. ЗАДАНИЕ	Реализация в рамките на Националната програма за енергийна ефективност на многоетажни жилищни сгради	
	РАЗРЕДЪТЕЛНИЕ: КОТА ±0.00	
	/инж. Е. Тончева/Проектант...../арх. А. Ковачев/	
		ЛИСТ 2 / 11