

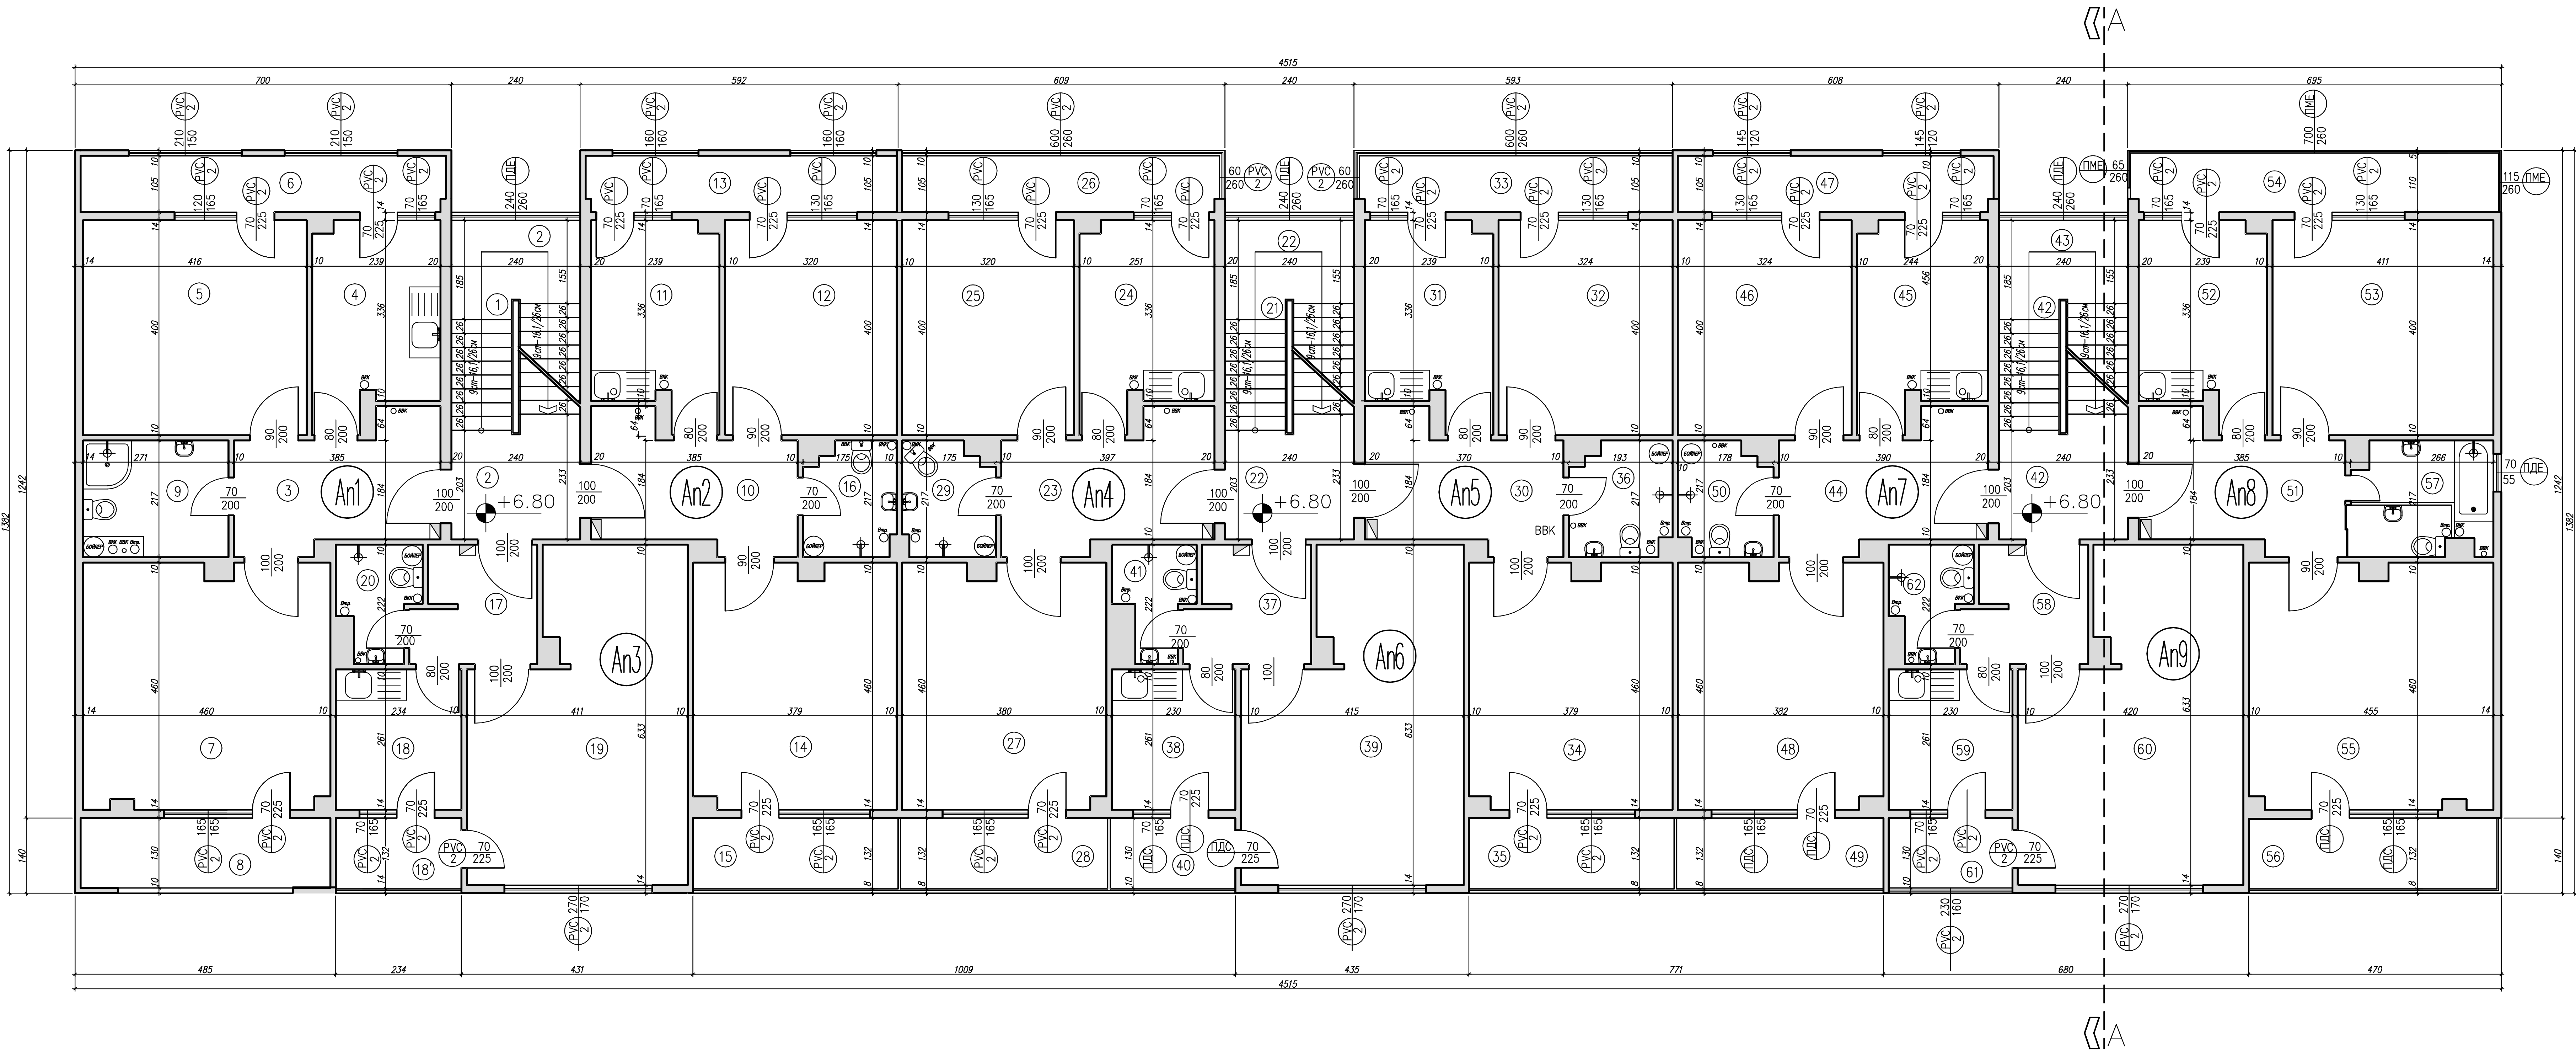
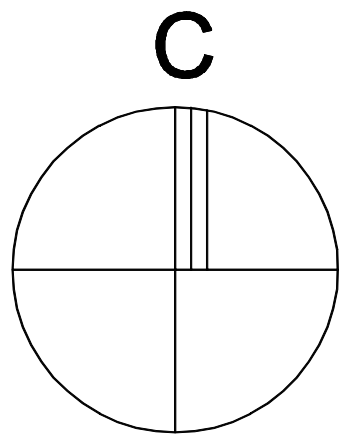


Таблица на помещенията		
№	Помещение	м2
СЕКТОР I		
1	ОБЩИ ПОМЕЩЕНИЯ	4.94
2	КОРИДОР	9.31
АПАРТАМЕНТ 1		
3	КОРИДОР	8.33
4	КУХНЯ	8.54
5	СПАЛНЯ	16.64
6	БАЛКОН	7.94
7	ДНЕВНА	21.16
8	БАЛКОН	6.65
9	БАЙУ/ WC	5.87
АПАРТАМЕНТ 2		
10	КОРИДОР	8.48
11	КУХНЯ	8.54
12	СПАЛНЯ	12.80
13	БАЛКОН	6.80
14	ДНЕВНА	17.43
15	БАЛКОН	5.38
16	БАЙУ/ WC	3.79
АПАРТАМЕНТ 3		
17	КОРИДОР	4.86
18	КУХНЯ	6.11
19	БАЛКОН	3.38
20	ДНЕВНА С КЪТ ЗА СПАЛНЕ	22.73
21	БАЙУ/ WC	3.20
СЕКТОР II		
22	ОБЩИ ПОМЕЩЕНИЯ	4.94
23	СТЪПЕНИЩЕ	9.31
АПАРТАМЕНТ 4		
24	КОРИДОР	8.68
25	КУХНЯ	8.94
26	СПАЛНЯ	12.80
27	БАЛКОН	7.00
28	ДНЕВНА	17.48
29	БАЛКОН	5.38
30	БАЙУ/ WC	3.79
АПАРТАМЕНТ 5		
31	КОРИДОР	8.14
32	КУХНЯ	8.54
33	СПАЛНЯ	12.80
34	БАЛКОН	6.81
35	ДНЕВНА	17.43
36	БАЛКОН	5.31
37	БАЙУ/ WC	4.19
АПАРТАМЕНТ 6		
38	КОРИДОР	4.81
39	КУХНЯ	6.01
40	БАЛКОН	23.01
41	ДНЕВНА С КЪТ ЗА СПАЛНЕ	3.22
42	БАЙУ/ WC	3.12
СЕКТОР III		
43	ОБЩИ ПОМЕЩЕНИЯ	4.94
44	СТЪПЕНИЩЕ	9.31
АПАРТАМЕНТ 7		
45	КОРИДОР	8.46
46	КУХНЯ	8.71
47	СПАЛНЯ	12.94
48	БАЛКОН	6.87
49	ДНЕВНА	17.57
50	БАЛКОН	5.35
51	БАЙУ/ WC	3.86
АПАРТАМЕНТ 8		
52	КОРИДОР	8.46
53	КУХНЯ	8.54
54	СПАЛНЯ	16.44
55	БАЛКОН	7.00
56	ДНЕВНА	20.83
57	БАЛКОН	6.48
58	БАЙУ/ WC	5.76
АПАРТАМЕНТ 9		
59	КОРИДОР	4.81
60	КУХНЯ	6.01
61	БАЛКОН	23.32
62	ДНЕВНА С КЪТ ЗА СПАЛНЕ	3.22
63	БАЙУ/ WC	3.12

- ПДЕ – Прозорец Дървен Еднинчен
ПМЕ – Прозорец Метален Еднинчен
ПДД – Прозорец Дървен Двукатен
ПДС – Прозорец Дървен Слепен
PVC2– PVC прозорец с двоен стъклопакет
PVC3– PVC прозорец с троен стъклопакет
AL1 – Алюминиев прозорец с единично стъкло
AL2 – Алюминиев прозорец с двоен стъклопакет
- – Апартаментно табло – ТАП
■ – Разпределителна касета тип ОК
■ – Електроматерно табло ТЕМО и Глобно разпределително табло
⬇ – Заземление

ИЗДАНИЕ		*БИЛДКОНТРОЛ ЕООД ГР. Добрич		Датум: 09.09.2014	
ТЕХНИЧЕСКИ ПАКЕТ		ВЕЗДОЖИТЕЛ ОБЩИНА ГЕО. ТОШЕВО, ОБЛАСТ ДОБРИЧ		ин. N 568/20.07.2014	
ЧАС		Обект: "Многоетажна жилищна сграда", по ул. "Св. Кирил", ж.к. "М. Димитров", бл. 1, гр. Гев. Тошево, област Добрич			
АРХИТЕКТ. ИЗМЕНЕНИЕ		Реализация в рамките на Националната програма за енергийна ефективност на многоетажни жилищни сгради			
		РАЗПРЕДЕЛЕНИЕ: КОТА +6.80			
СЪГЛАСОВАТИ:		ЧЕРТЕЖ			
		МАЩАБ: 1:50			
КОНСТРУКЦИЯ:		инж. Антон Милчев			
ЕЛЕКТРО:		инж. Н. Власов			
Вис:		инж. М. Тонева			
		/инж. Е. Тодов/Проектант: /инж. А. Ковач/			
				ЛИСТ 4 / 11	