
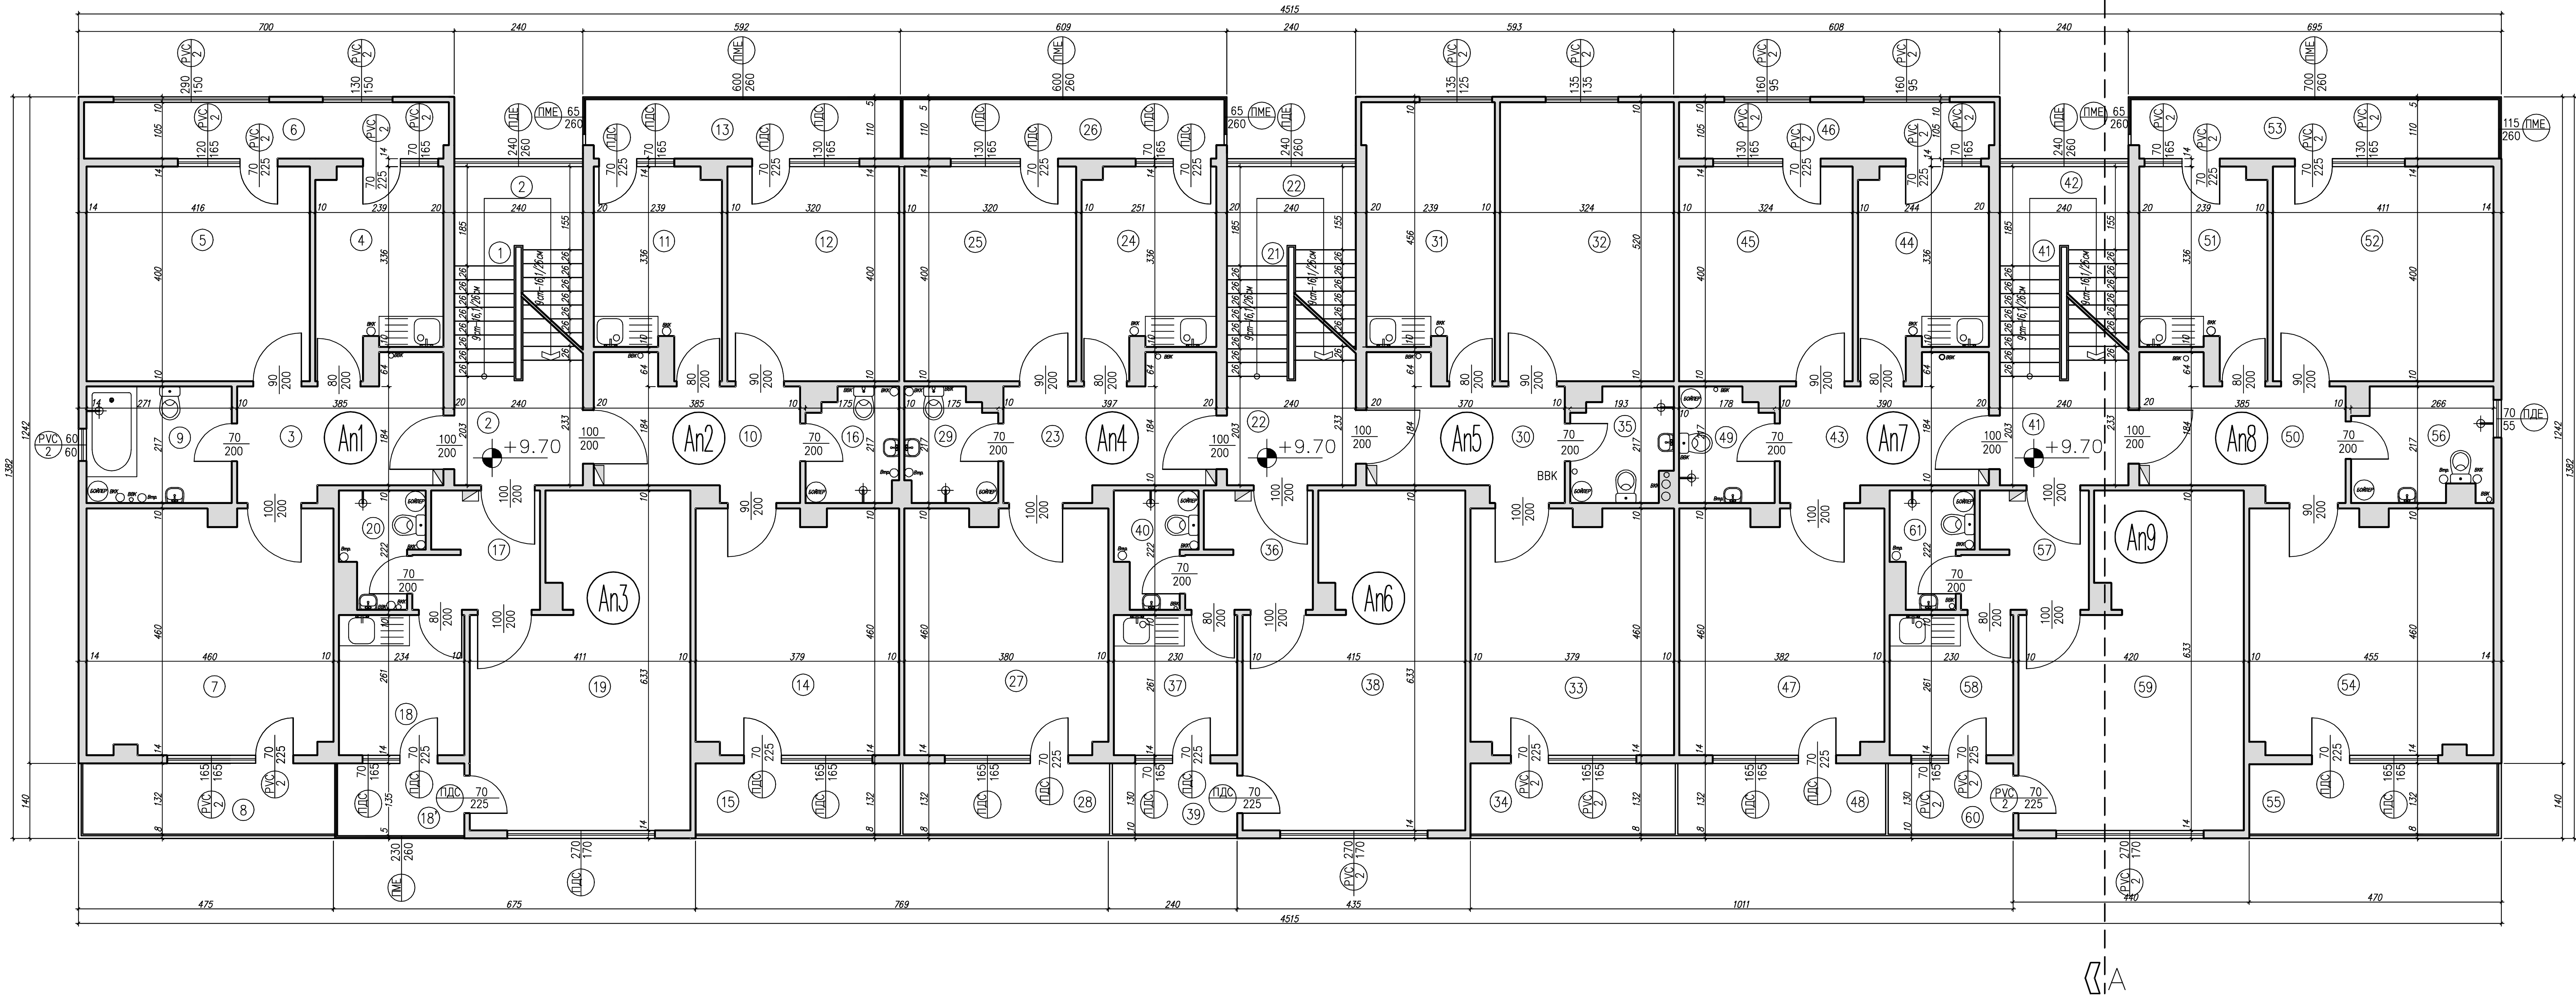


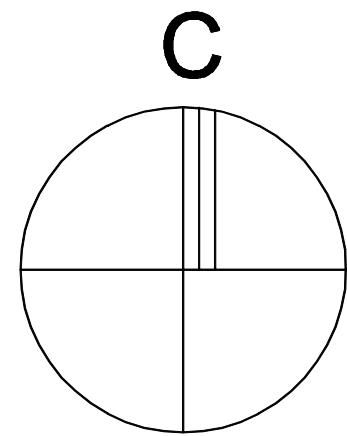

ПДЕ – Прозорец Дървен Еднинчен
ПМЕ – Прозорец Метален Еднинчен
ПДД – Прозорец Дървен Двукатен
ПДС – Прозорец Дървен Слепен
PVC2– PVC прозорец с двоен стъклопакет
PVC3– PVC прозорец с троен стъклопакет
AL1 – Алюминиев прозорец с единично стъкло
AL2 – Алюминиев прозорец с двоен стъклопакет

- Апартментно табло – ТАП
- Разпределителна касета тип ОК
- Електроматерно табло ТЕМО и Главно разпределително табло
- Заземление

СЪГЛАСОВАНИ:	ЧЕРТЕЖ:
КОНСТРУКЦИЯ:	МАЩАБ: 1:50
ЕЛЕКТРО:	ДАТА: 2015г.
Вик:	

Таблица на помещенията	
No	помещения
СЕКТОР I	
ОБЩИ ПОМЕЩЕНИЯ	
1	СТЪБИЩЕ
2	КОРИДОР
АПАРТАМЕНТ 1	
3	КОРИДОР
4	КУХНЯ
5	СПАЛНЯ
6	БАЛКОН
7	ДНЕВНА
8	БАЛКОН
9	БАНИ/ WC
АПАРТАМЕНТ 2	
10	КОРИДОР
11	КУХНЯ
12	СПАЛНЯ
13	БАЛКОН
14	ДНЕВНА
15	БАЛКОН
16	БАНИ/ WC
АПАРТАМЕНТ 3	
17	КОРИДОР
18	КУХНЯ
19	БАЛКОН
20	ДНЕВНА С КЪТ ЗА СТАЛАНЕ
21	БАНИ/ WC
СЕКТОР II	
ОБЩИ ПОМЕЩЕНИЯ	
21	СТЪБИЩЕ
22	КОРИДОР
АПАРТАМЕНТ 4	
23	КОРИДОР
24	КУХНЯ
25	СПАЛНЯ
26	БАЛКОН
27	ДНЕВНА
28	БАЛКОН
29	БАНИ/ WC
АПАРТАМЕНТ 5	
30	КОРИДОР
31	КУХНЯ
32	СПАЛНЯ
33	ДНЕВНА
34	БАЛКОН
35	БАНИ/ WC
АПАРТАМЕНТ 6	
36	КОРИДОР
37	КУХНЯ
38	ДНЕВНА С КЪТ ЗА СТАЛАНЕ
39	БАЛКОН
40	БАНИ/ WC
СЕКТОР III	
ОБЩИ ПОМЕЩЕНИЯ	
41	СТЪБИЩЕ
42	КОРИДОР
АПАРТАМЕНТ 7	
43	КОРИДОР
44	КУХНЯ
45	СПАЛНЯ
46	БАЛКОН
47	ДНЕВНА
48	БАЛКОН
49	БАНИ/ WC
АПАРТАМЕНТ 8	
50	КОРИДОР
51	КУХНЯ
52	СПАЛНЯ
53	БАЛКОН
54	ДНЕВНА
55	БАЛКОН
56	БАНИ/ WC
АПАРТАМЕНТ 9	
57	КОРИДОР
58	КУХНЯ
59	ДНЕВНА С КЪТ ЗА СТАЛАНЕ
60	БАЛКОН
61	БАНИ/ WC

ИЗДАТЕЛ:	ТЕХНИЧЕСКИ ПАСОПОРТ	ВЪЗЛОЖИТЕЛ: ОБЩИНА ГЕО. ТОШЕВО, ОБЛАСТ ДОБРИЧ	Датум: 09.09.2015г.
ЧАС:	АРХИТЕКТ. ИЗМЕНЕНИЕ	Обект: "Микрозона на жилищно сгради", по ул. "Св. Кирил", ж.к. "Джамия", бл. 1, гр. Гев. Тошево, област Добрич	изв. N 568/20.07.2015г.
РАЗРЕДЕЛЕНИЕ: КОТА +9.70		Реализирана в рамките на Националната програма за енергийна ефективност на многоетажни жилищни сгради	
ЛИСТ: 5/ 11		/инж. Е. Тошев/Проектант:...../ар. А. Ковч/	