
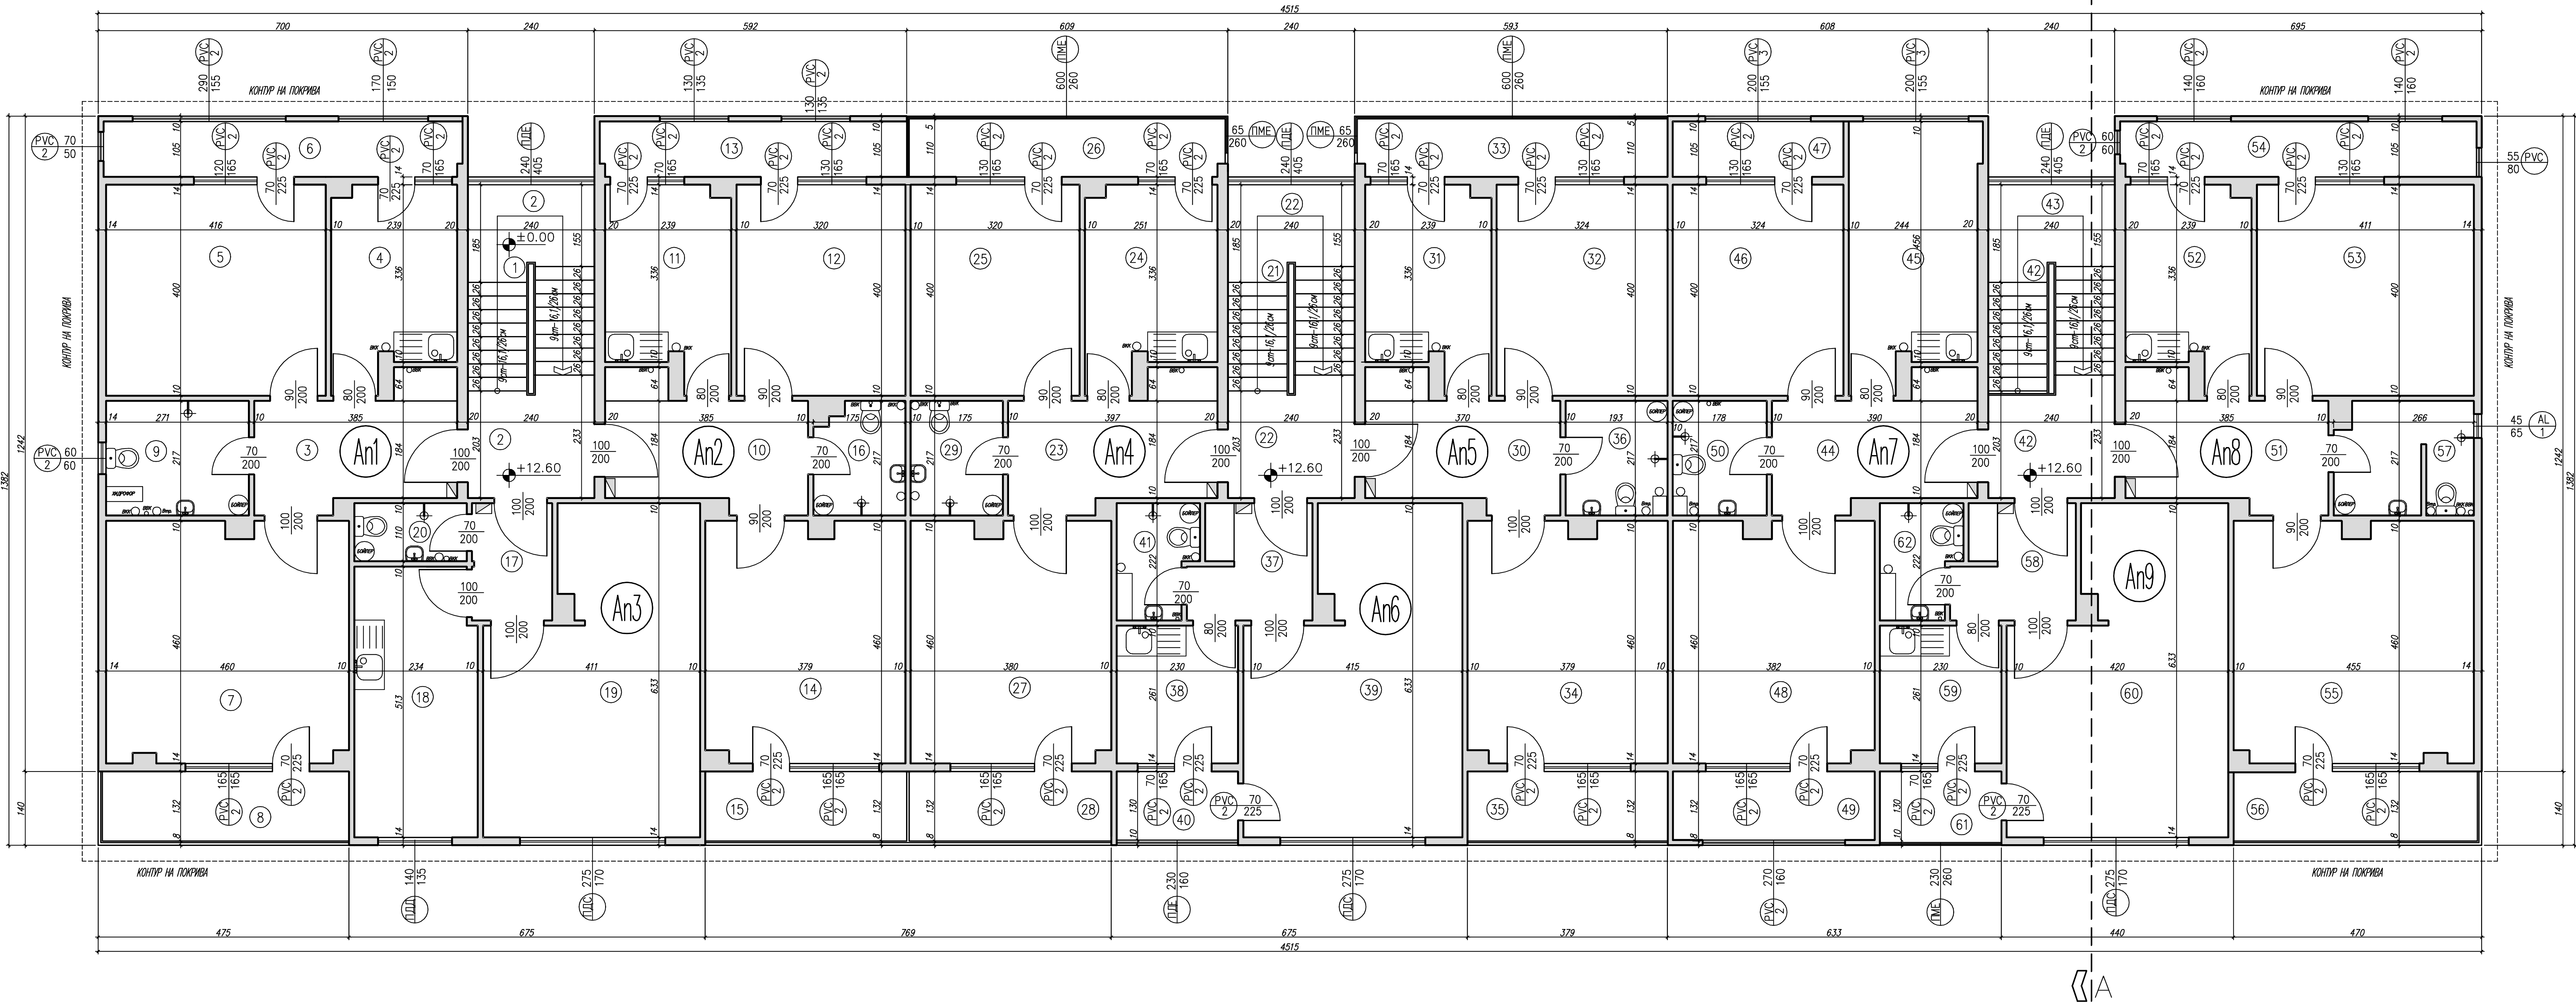


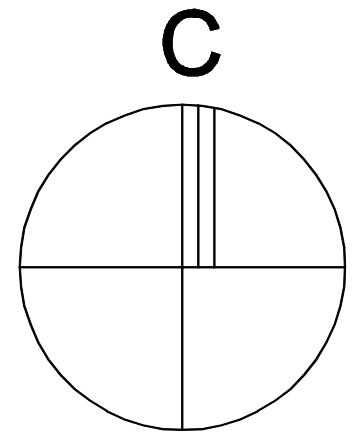

ПДЕ – Прозорец Дървен Едичичен
ПМЕ – Прозорец Метален Едичичен
ПДД – Прозорец Дървен Двукатен
ПДС – Прозорец Дървен Слепен
PVC2– PVC прозорец с двоен стъклопакет
PVC3– PVC прозорец с троен стъклопакет
AL1 – Алюминиев прозорец с единично стъкло
AL2 – Алюминиев прозорец с двоен стъклопакет

- Апартментно табло – ТАП
- Разпределителна касета тип ОК
- Електроматерно табло ТЕМО и Главна разпределителна табла
- Заземление

СЪГЛАСОВАНИ:	ЧЕРТЕЖ:
КОНСТРУКЦИЯ: и.и.к. Антон Милев	МАЩАБ: 1:50
ЕЛЕКТРО: и.и.к. Н. Власов	ДАТА: 2015г.
ВЪС: и.и.к. М. Тонева	

Таблица на помещението	
№	поземление
ОБЩИ ПОМЕЩЕНИЯ	
1	СТЪЛБИЩЕ
2	КОРИДОР
АПАРТАМЕНТ 1	
3	КОРИДОР
4	КУХНЯ
5	СПАЛНЯ
6	БАЛКОН
7	ДНЕВНА
8	БАЛКОН
9	БАНИ/ WC
АПАРТАМЕНТ 2	
10	КОРИДОР
11	КУХНЯ
12	СПАЛНЯ
13	БАЛКОН
14	ДНЕВНА
15	БАЛКОН
16	БАНИ/ WC
АПАРТАМЕНТ 3	
17	КОРИДОР
18	КУХНЯ
19	ДНЕВНА С КЪТ ЗА СТАПАНЕ
20	БАНИ/ WC
СЕКТОР II	
ОБЩИ ПОМЕЩЕНИЯ	
21	СТЪЛБИЩЕ
22	КОРИДОР
АПАРТАМЕНТ 4	
23	КОРИДОР
24	КУХНЯ
25	СПАЛНЯ
26	БАЛКОН
27	ДНЕВНА
28	БАЛКОН
29	БАНИ/ WC
АПАРТАМЕНТ 5	
30	КОРИДОР
31	КУХНЯ
32	СПАЛНЯ
33	БАЛКОН
34	ДНЕВНА
35	БАЛКОН
36	БАНИ/ WC
АПАРТАМЕНТ 6	
37	КОРИДОР
38	КУХНЯ
39	ДНЕВНА С КЪТ ЗА СТАПАНЕ
40	БАЛКОН
41	БАНИ/ WC
СЕКТОР III	
ОБЩИ ПОМЕЩЕНИЯ	
42	СТЪЛБИЩЕ
43	КОРИДОР
АПАРТАМЕНТ 7	
44	КОРИДОР
45	КУХНЯ
46	СПАЛНЯ
47	БАЛКОН
48	ДНЕВНА
49	БАЛКОН
50	БАНИ/ WC
АПАРТАМЕНТ 8	
51	КОРИДОР
52	КУХНЯ
53	СПАЛНЯ
54	БАЛКОН
55	ДНЕВНА
56	БАЛКОН
57	БАНИ/ WC
АПАРТАМЕНТ 9	
58	КОРИДОР
59	КУХНЯ
60	ДНЕВНА С КЪТ ЗА СТАПАНЕ
61	БАЛКОН
62	БАНИ/ WC