


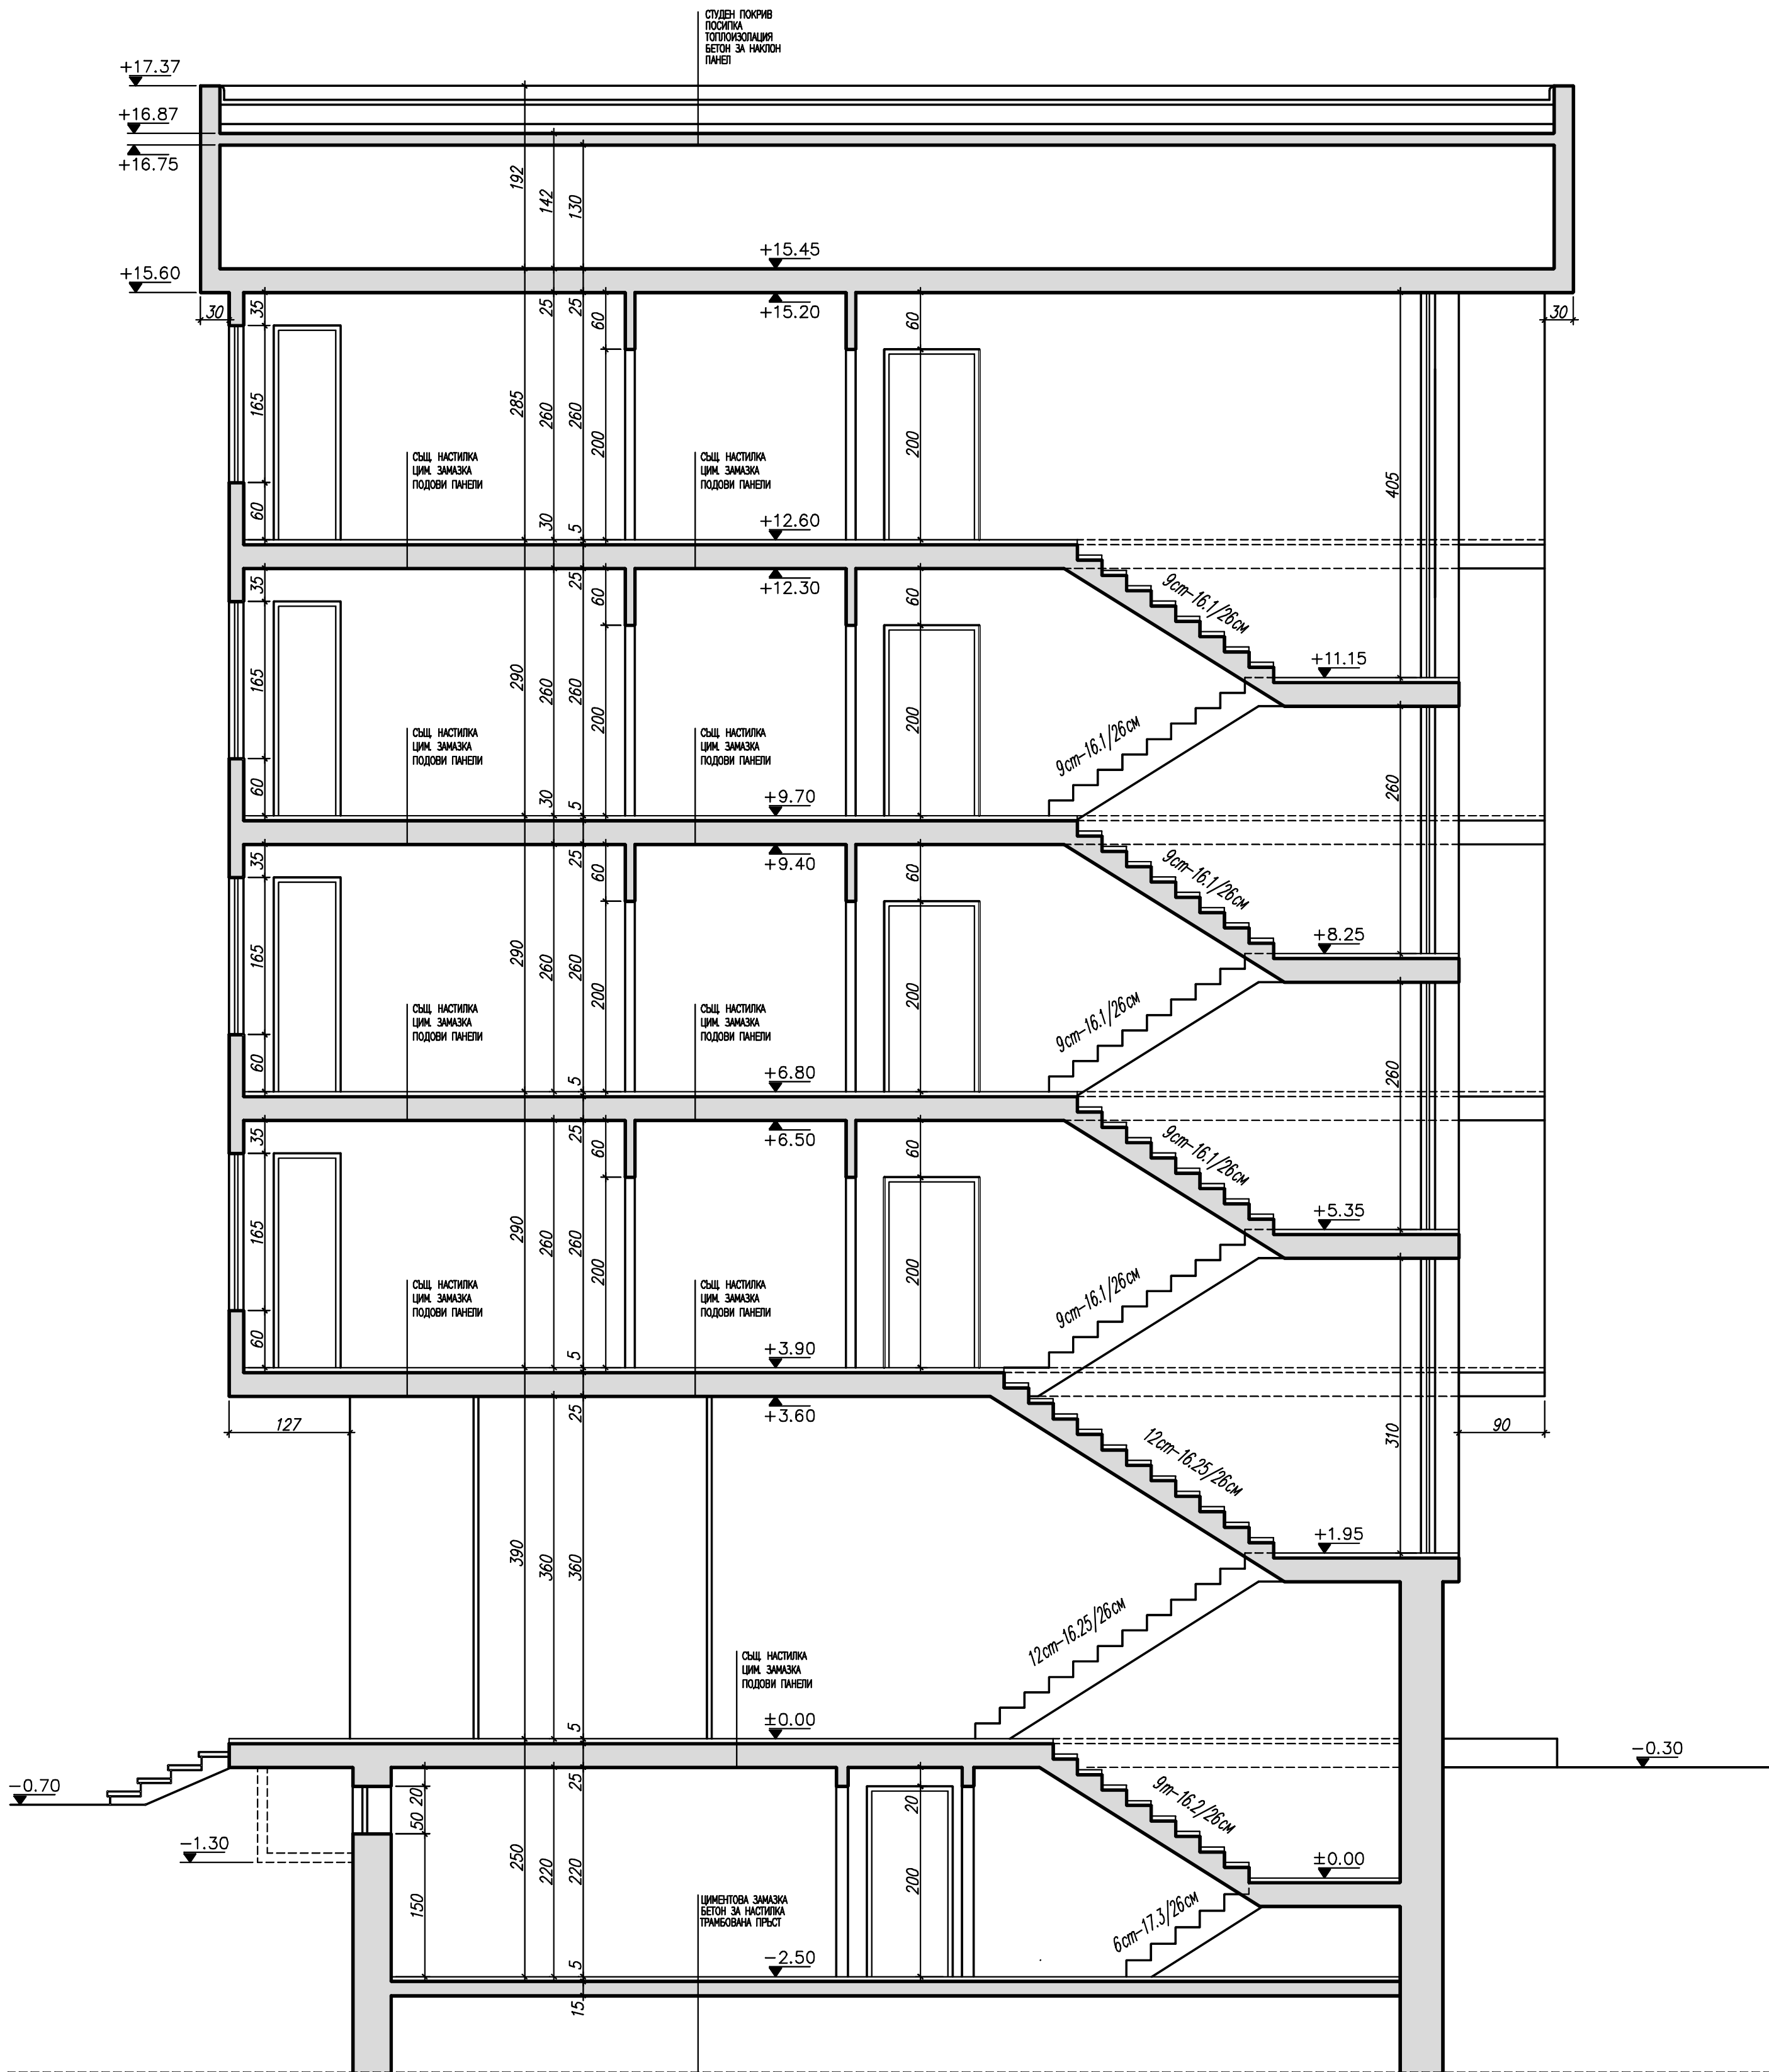

СЪГЛАСУВАЛИ:		ЧЕРТЕЖ:	ВЕРТИКАЛЕН РАЗРЕЗ "А- А"
КОНСТРУКЦИИ:	инж. Антон Милчев	МАЩАБ:	1:50
ЕЛЕКТРО:	инж. Н. Влакоб	ДАТА:	2015г.
ВУК:	инж. М. Тонева		

ИЗПЪЛНИТЕЛ:	"БИЛДКОНТРОЛ" ЕООД ГР. Добрич	Договор N СН-394, изх. N 568/20.07.2015г.
ФАЗА:	ВЪЗПОЖИТЕЛ: ОБЩИНА ГЕН. ТОШЕВО, ОБЛАСТ ДОБРИЧ	
ТЕХНИЧЕСКИ ПАСПОРТ:	Обект: "Многофамилна жилищна сграда", по ул. "Станьо Милев", ж.к. "Ал. Димитров", бл. 1, гр. Ген. Тошево, област Добрич	
ЧАСТ:	Архитект: ЗАСНЕЖАНЕ	
АРХИТЕКТ:	Реализирана в рамките на Националната програма за енергийна ефективност на многофамилни жилищни сгради	