
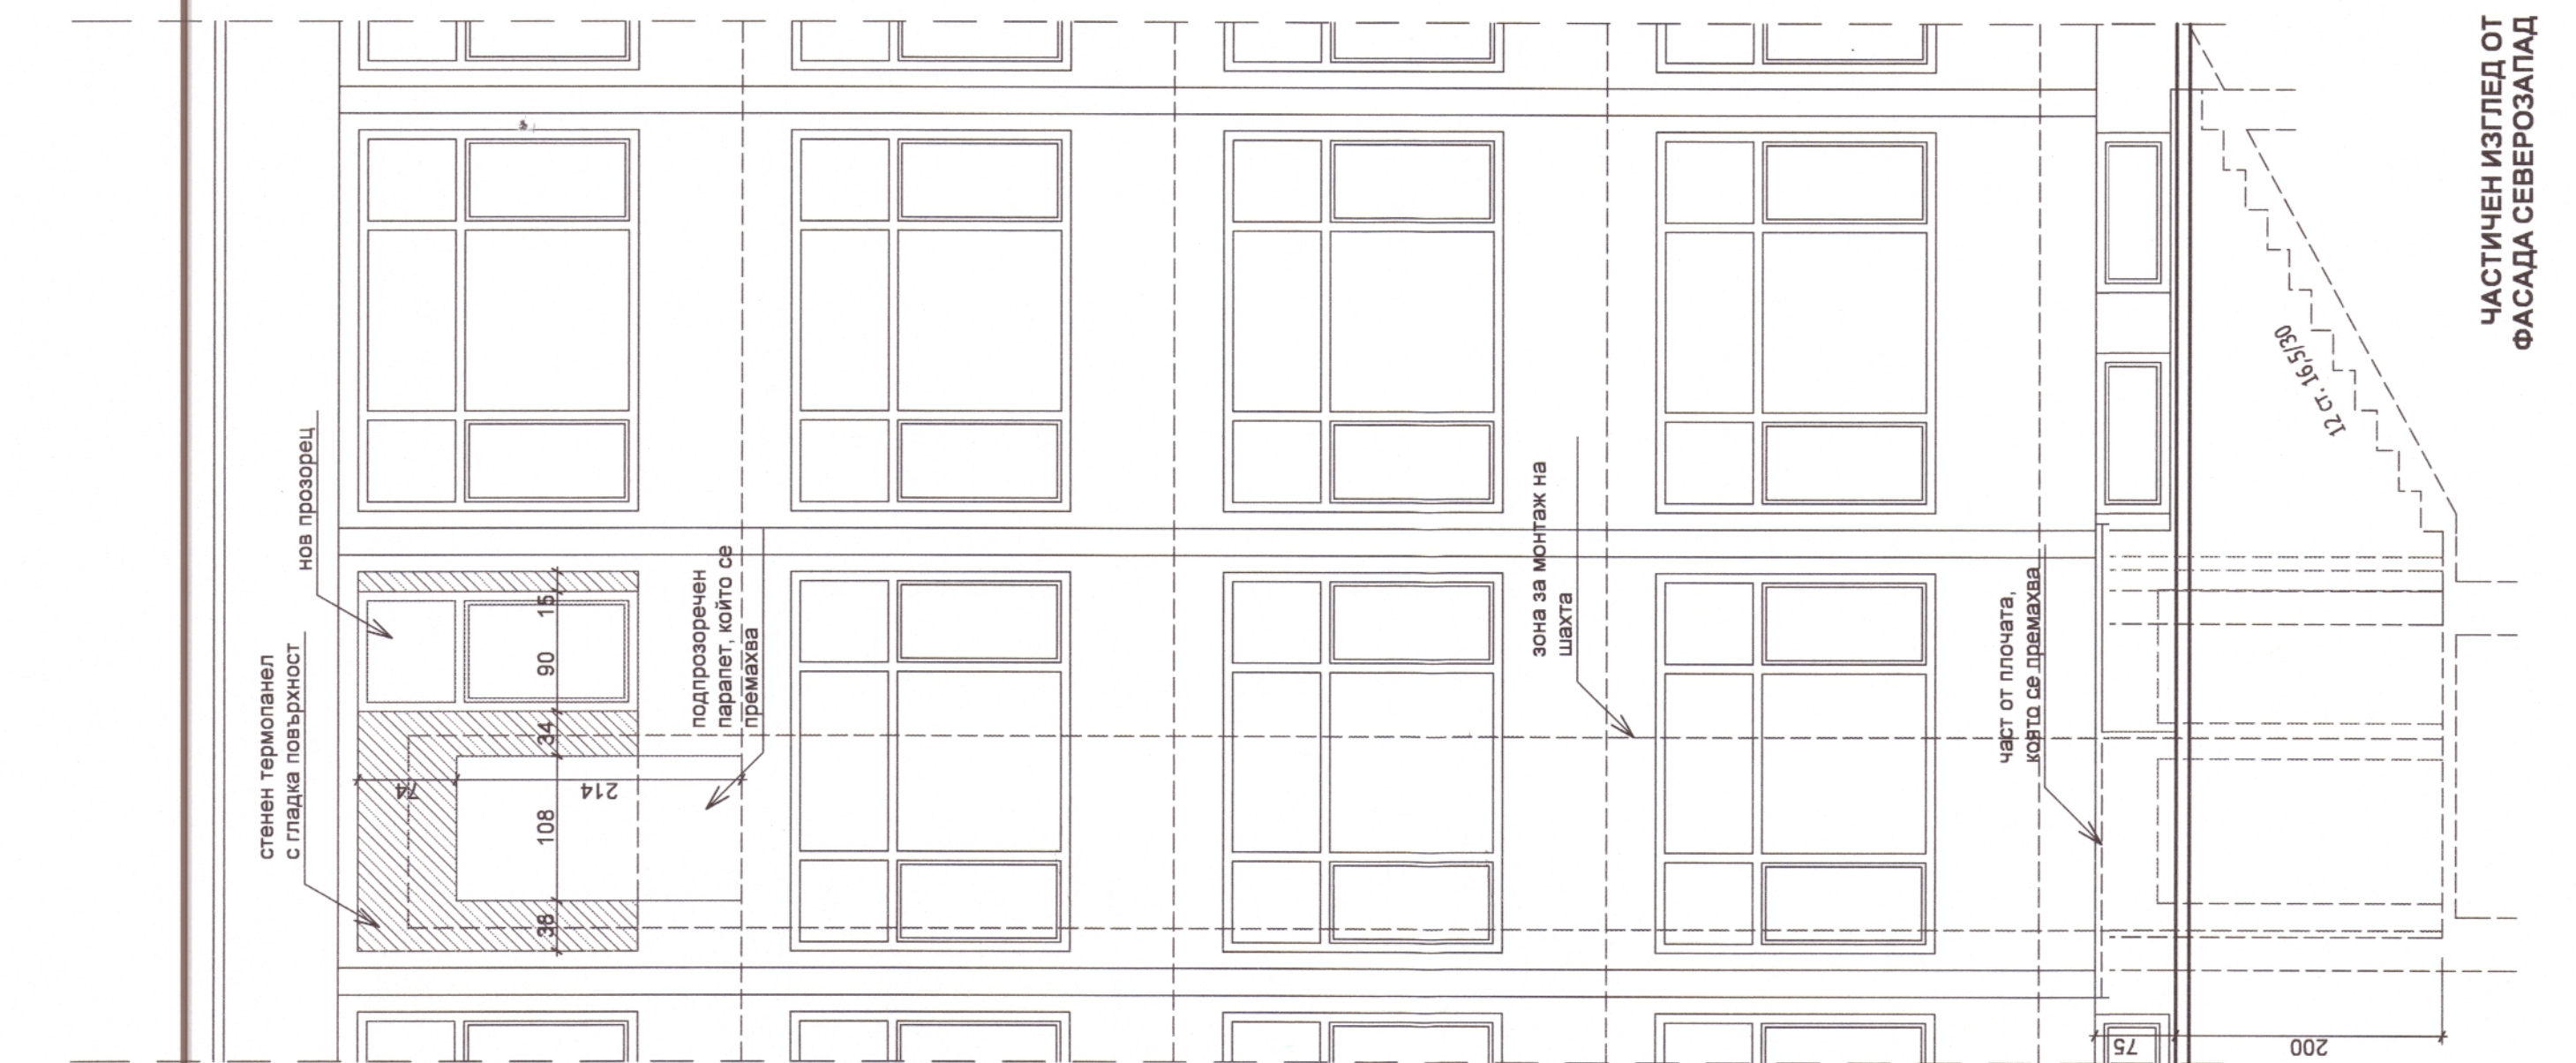
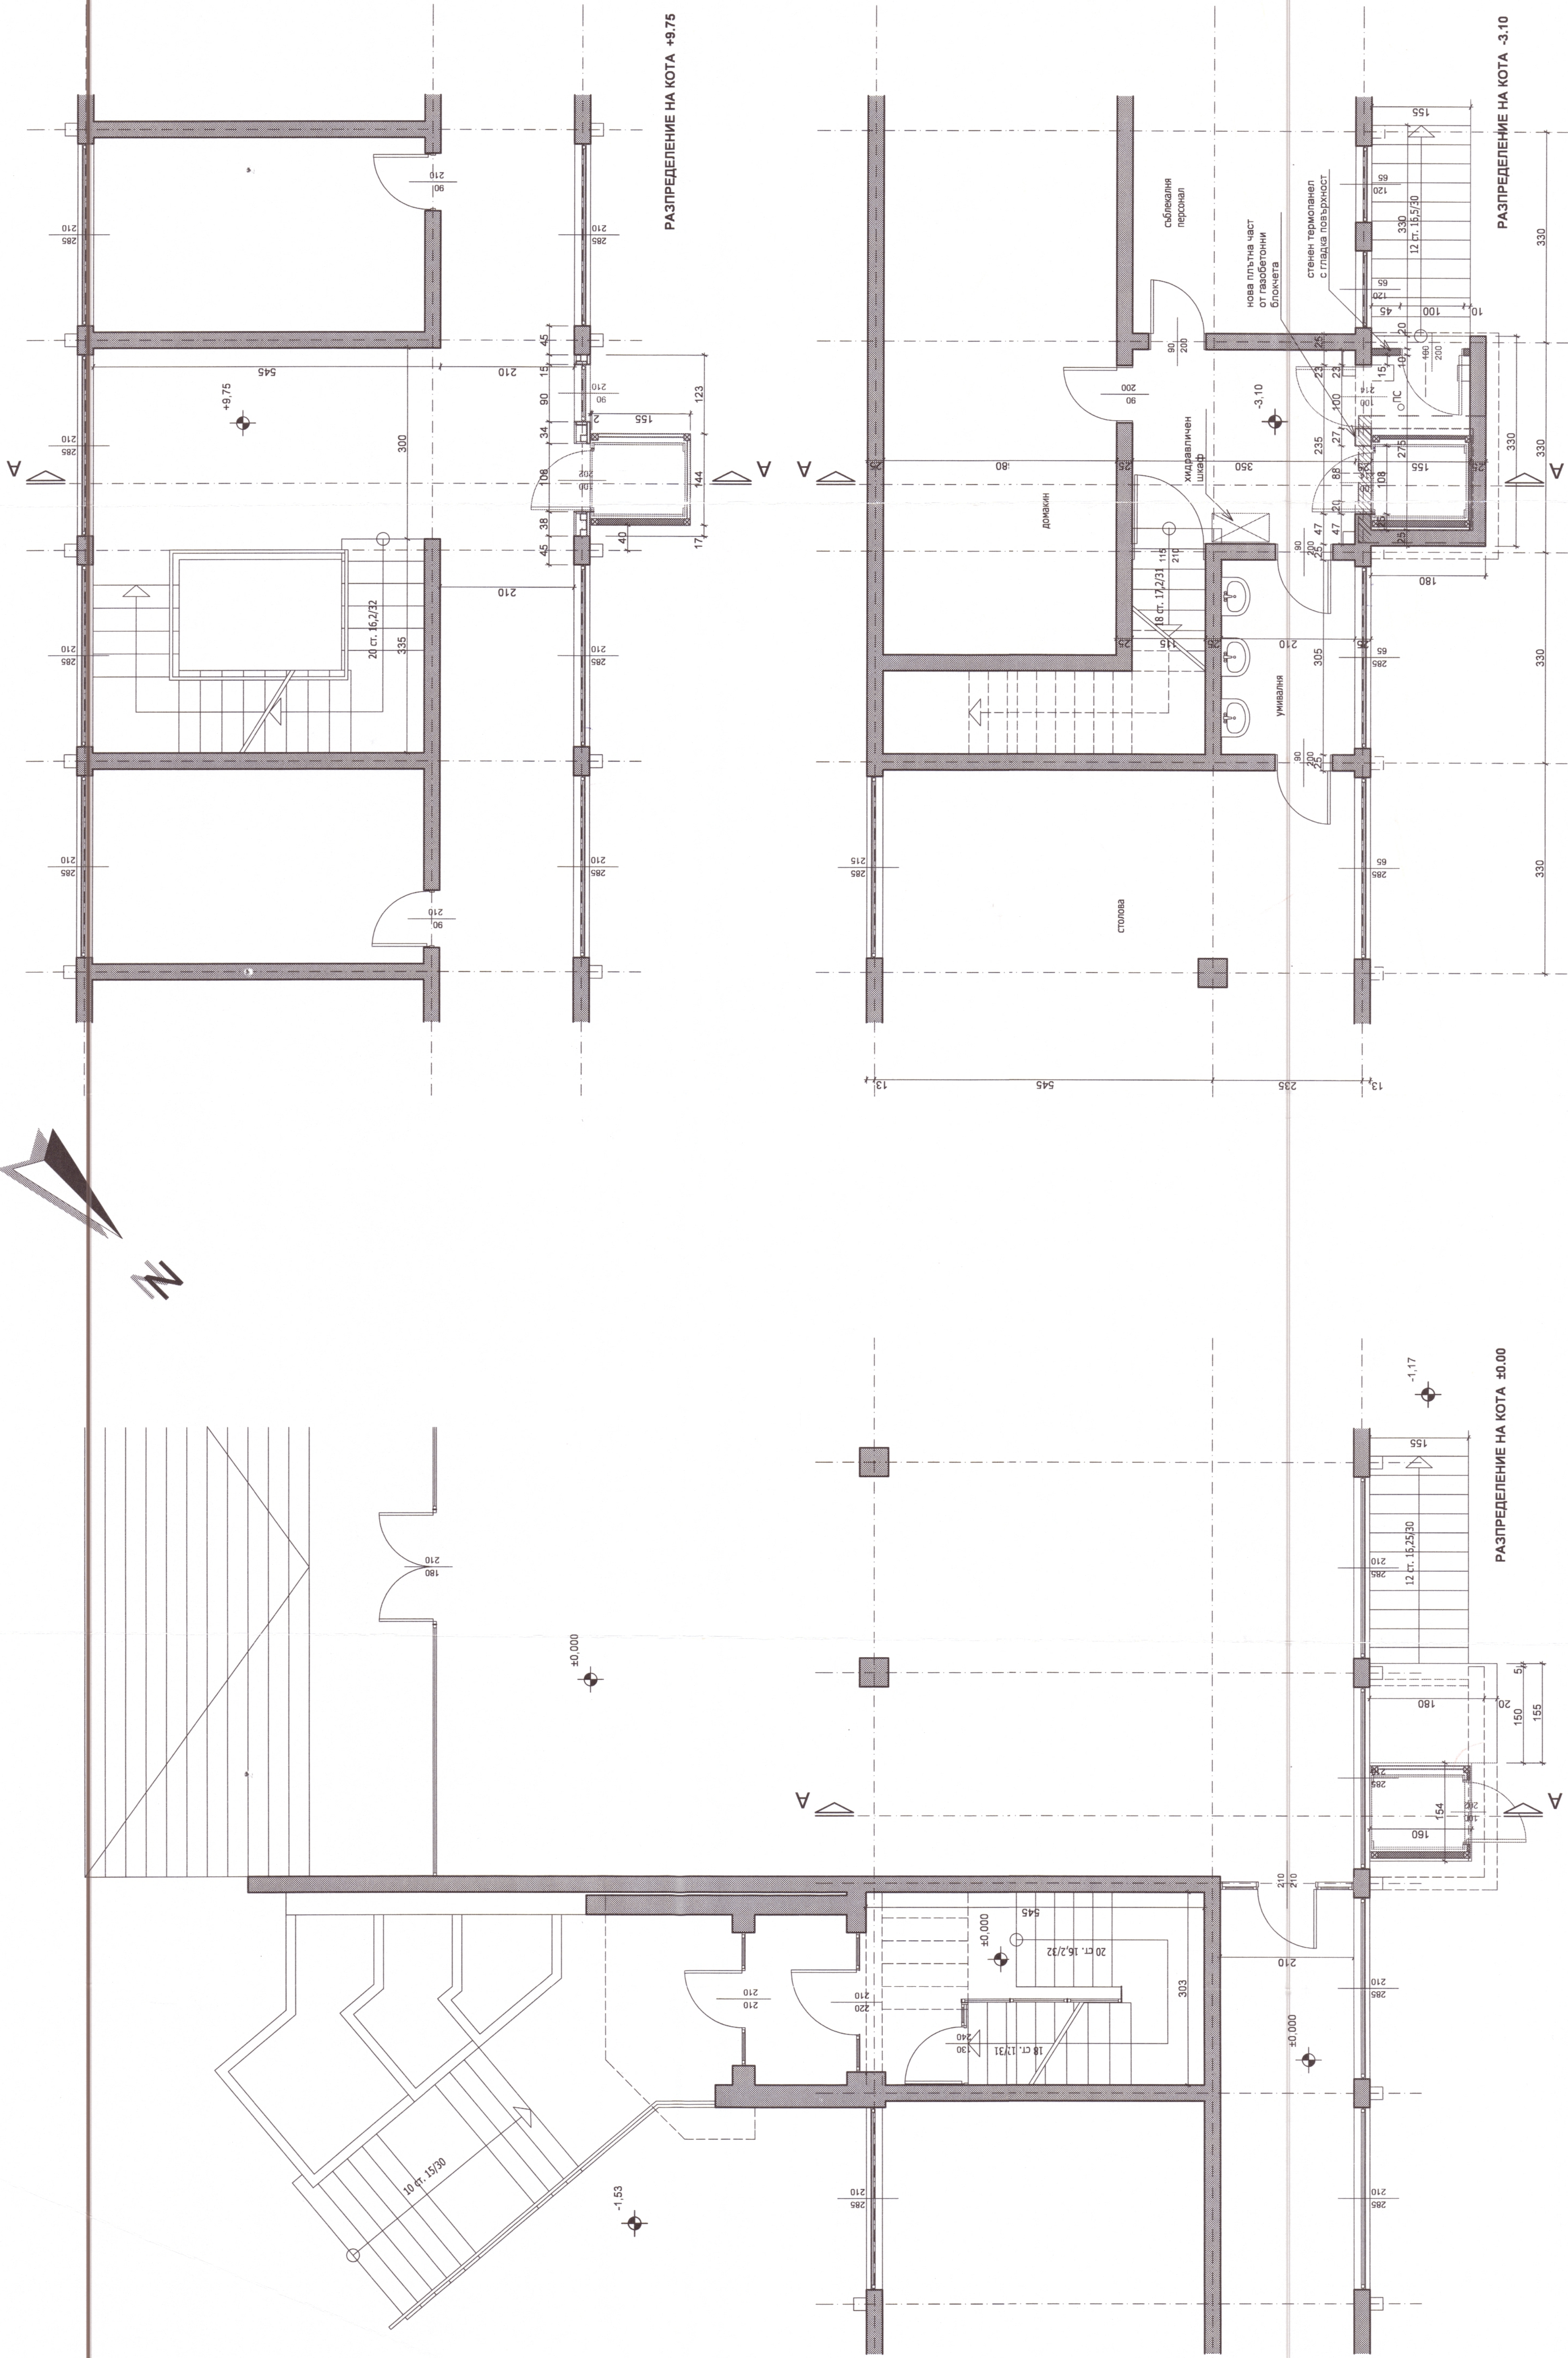


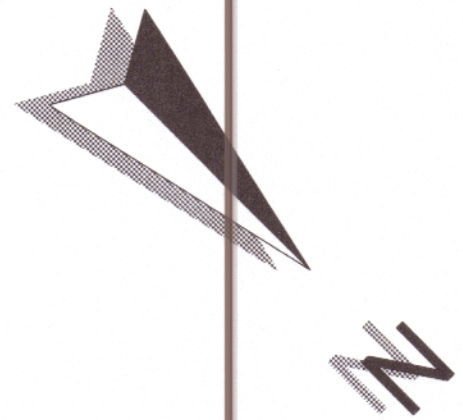

ПРОЕКТО-ПРЕДЛОЖЕНИЕ

Обект:	Монтаж на вертикален хидравлически подменник на фасадата на сградата на обществено обслужване в УПИ ХVII, кв. № 63 по плана на град Генерал Тошево, Община Генерал Тошево
Выполнител:	Община Генерал Тошево
Възник. проект:	арх. Е. Добрева
Сигласуване:	Констр.
Лист:	3/3
Масштаб:	М 1:50
Дата:	08.2016 г.