


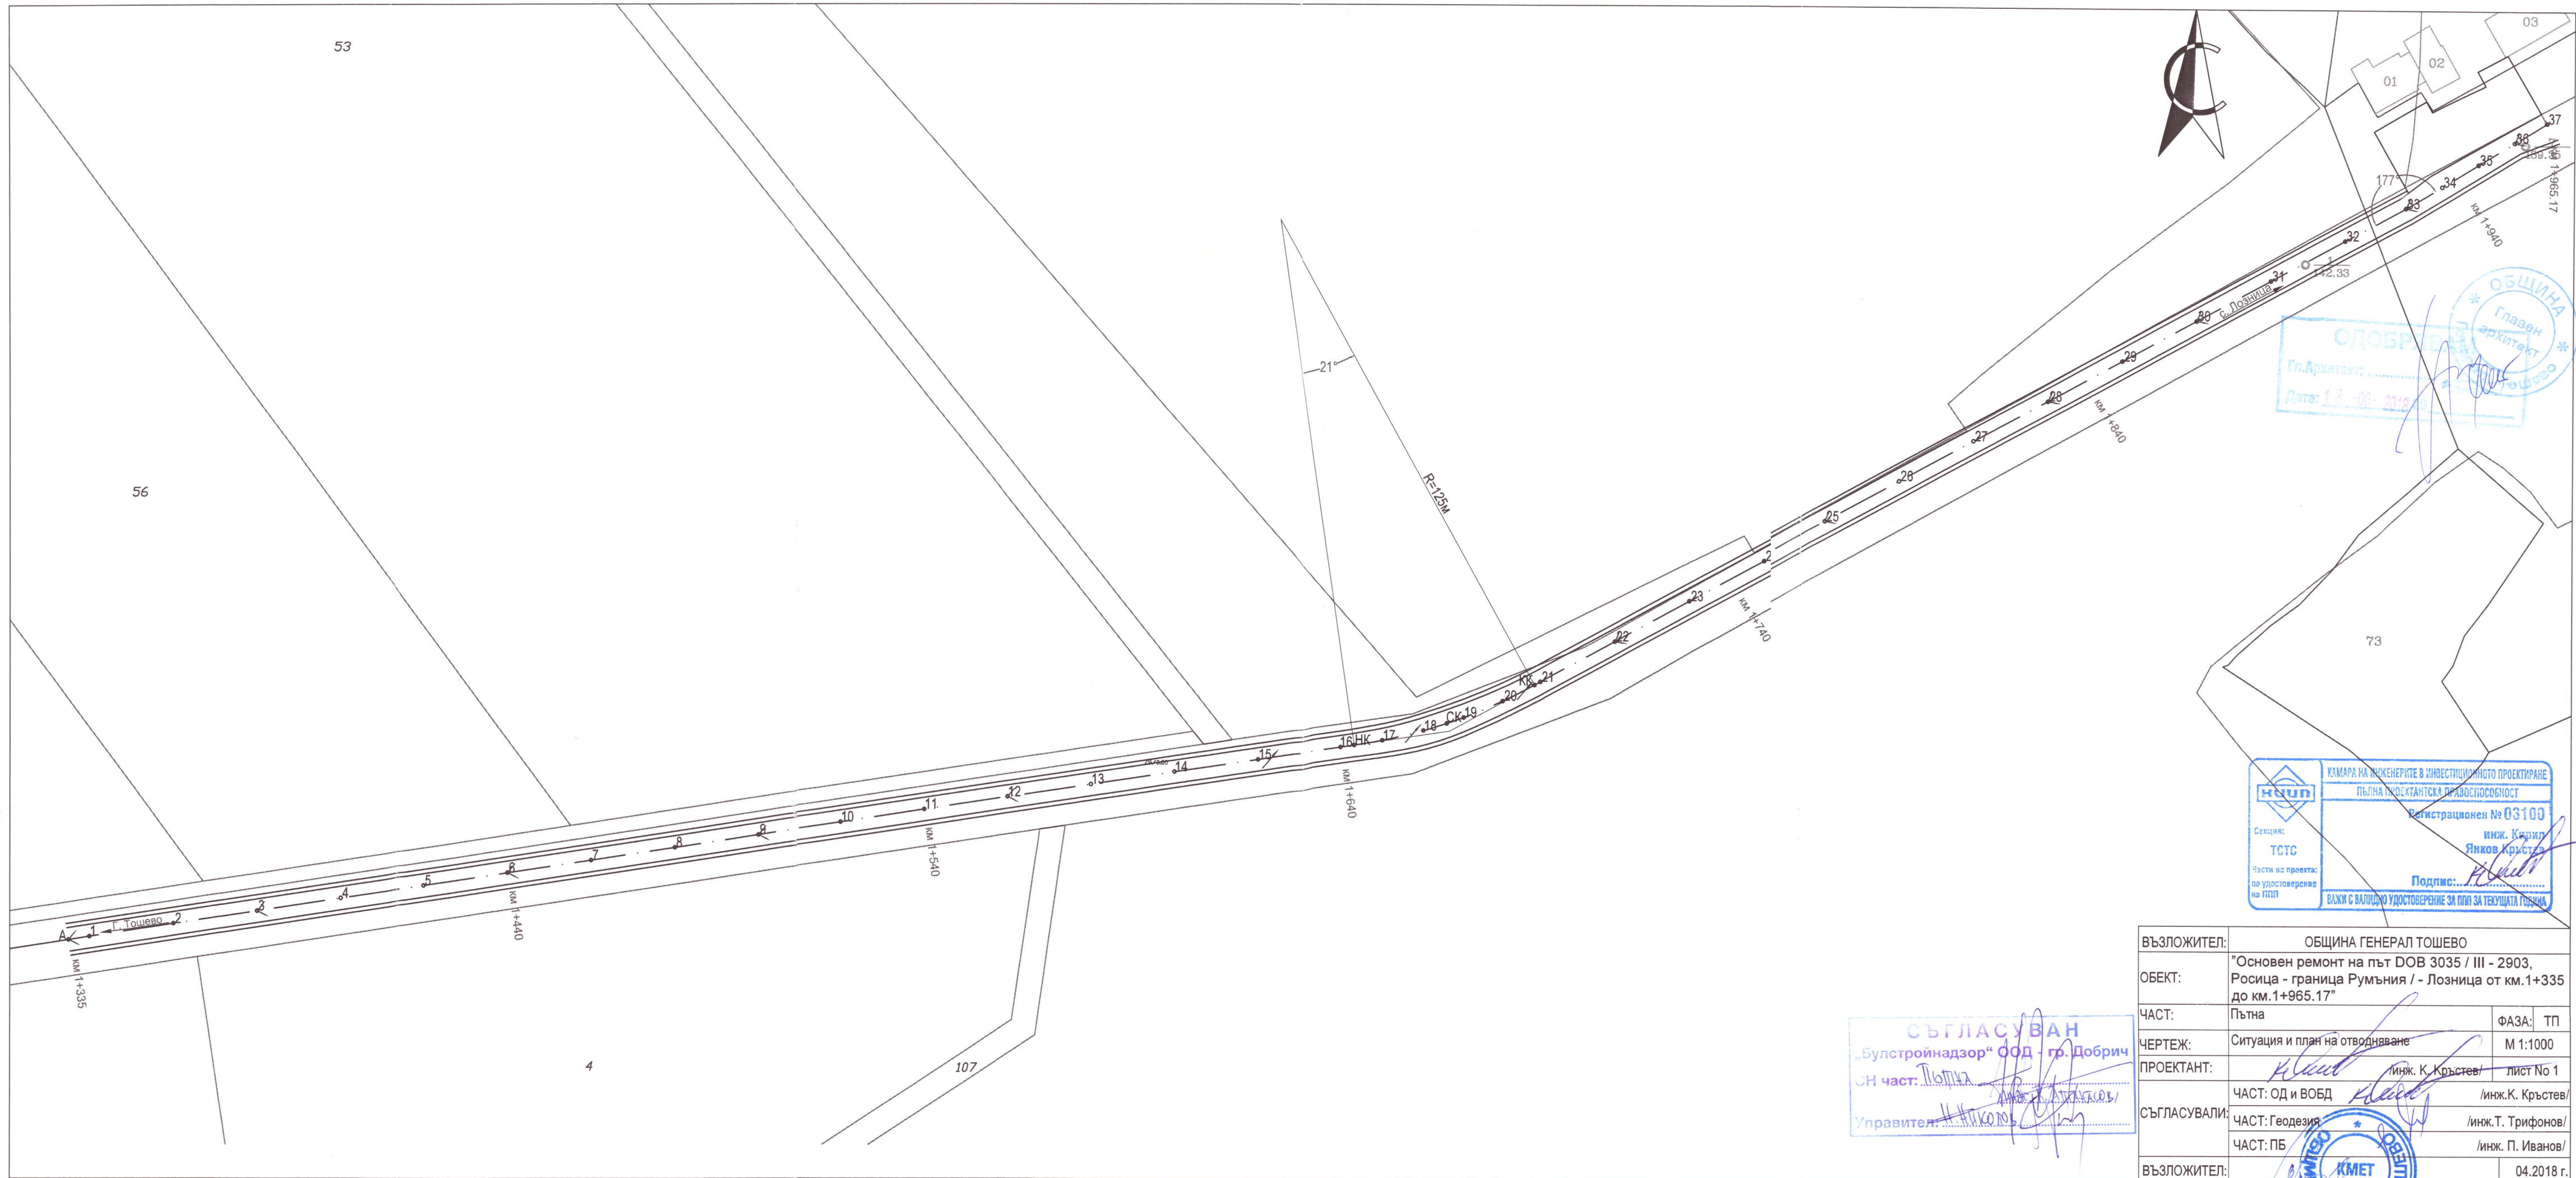

ОДОБРЕНА
Гл. Архитект
Дата: 1.8.08.2018

КАМАРА НА ИНЖЕНЕРИТЕ В ИНВЕСТИЦИОННОТО ПРОЕКТИРАНЕ
ПЪЛНА ПРОЕКТАНТСКА ПРАВОСПОСОБНОСТ
Регистрационен № 03100
инж. Кристиан
Янков Кръстев
Подпис: *[Signature]*
ВАЖИ С ВАЛИДНО УДОСТОВЕРЕНИЕ ЗА ПЛАН ЗА ТЕКУЩАТА ГОДИНА

СЪГЛАСУВАН
„Булстройнадзор“ ООД - гр. Добрич
Чл. част: *[Signature]*
Управител: *[Signature]*

ВЪЗЛОЖИТЕЛ:	ОБЩИНА ГЕНЕРАЛ ТОШЕВО		
ОБЕКТ:	"Основен ремонт на път ДОВ 3035 / III - 2903, Росица - граница Румъния / - Лозница от км.1+335 до км.1+965.17"		
ЧАСТ:	Пътна	ФАЗА:	ТП
ЧЕРТЕЖ:	Ситуация и план на отводняване		М 1:1000
ПРОЕКТАНТ:	<i>[Signature]</i> инж. К. Кръстев		лист № 1
СЪГЛАСУВАЛИ:	ЧАСТ: ОД и ВОБД	/инж. К. Кръстев/	
	ЧАСТ: Геодезия	/инж. Т. Трифонов/	
	ЧАСТ: ПБ	/инж. П. Иванов/	
ВЪЗЛОЖИТЕЛ:	<i>[Signature]</i> ОБЩИНА ГЕНЕРАЛ ТОШЕВО		04.2018 г.