


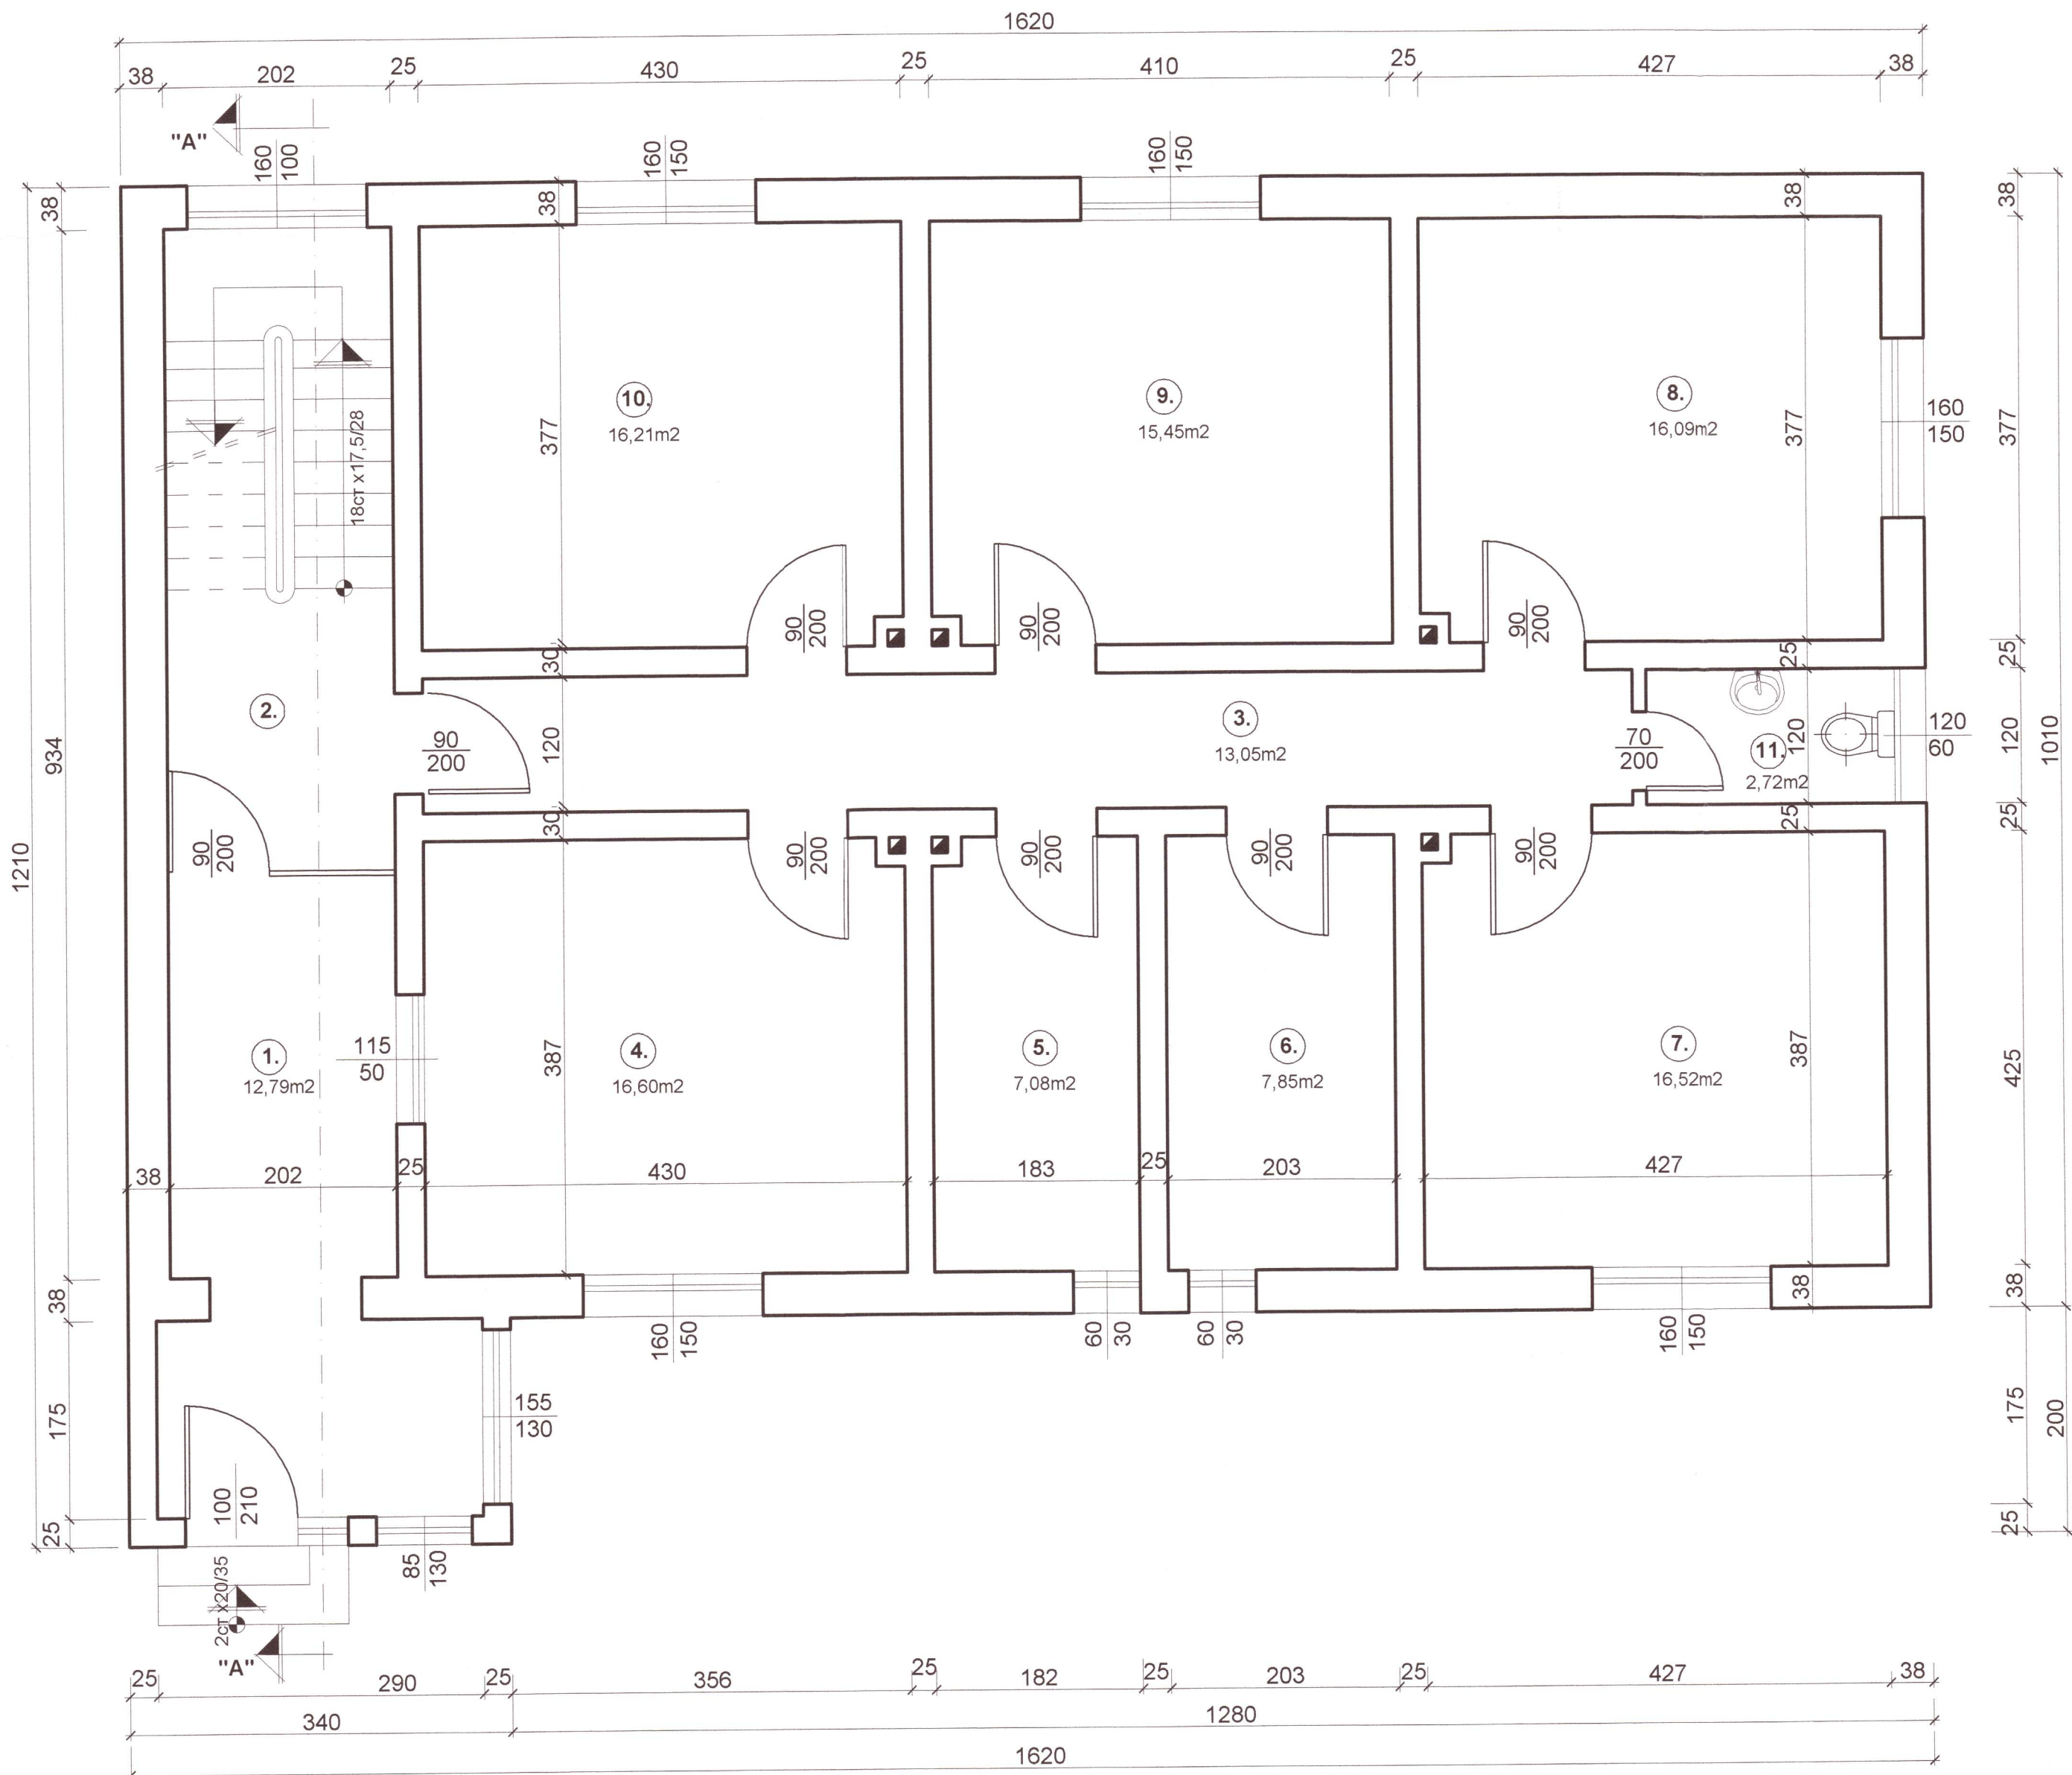

- легенда:
1. входно предверие
 2. стълбище
 3. коридор
 4. регистратура
 5. арест
 6. арест
 7. оръжейна
 8. полицейски инспектори
 9. нарядна
 10. дознател- гл.инспектор
 11. WC



РАЗПРЕДЕЛЕНИЕ I ЕТАЖ M1:50
/административна сграда/ ЗП- 173,34m²

обект:	Енергийно обновяване на административна и помощна сгради на Гранично полицейско управление Генерал Тошево		
част:	архитектурна	фаза:	заснемане
проектант:	арх. Ем. Добрева		
възложител:	ИМЕТ		