


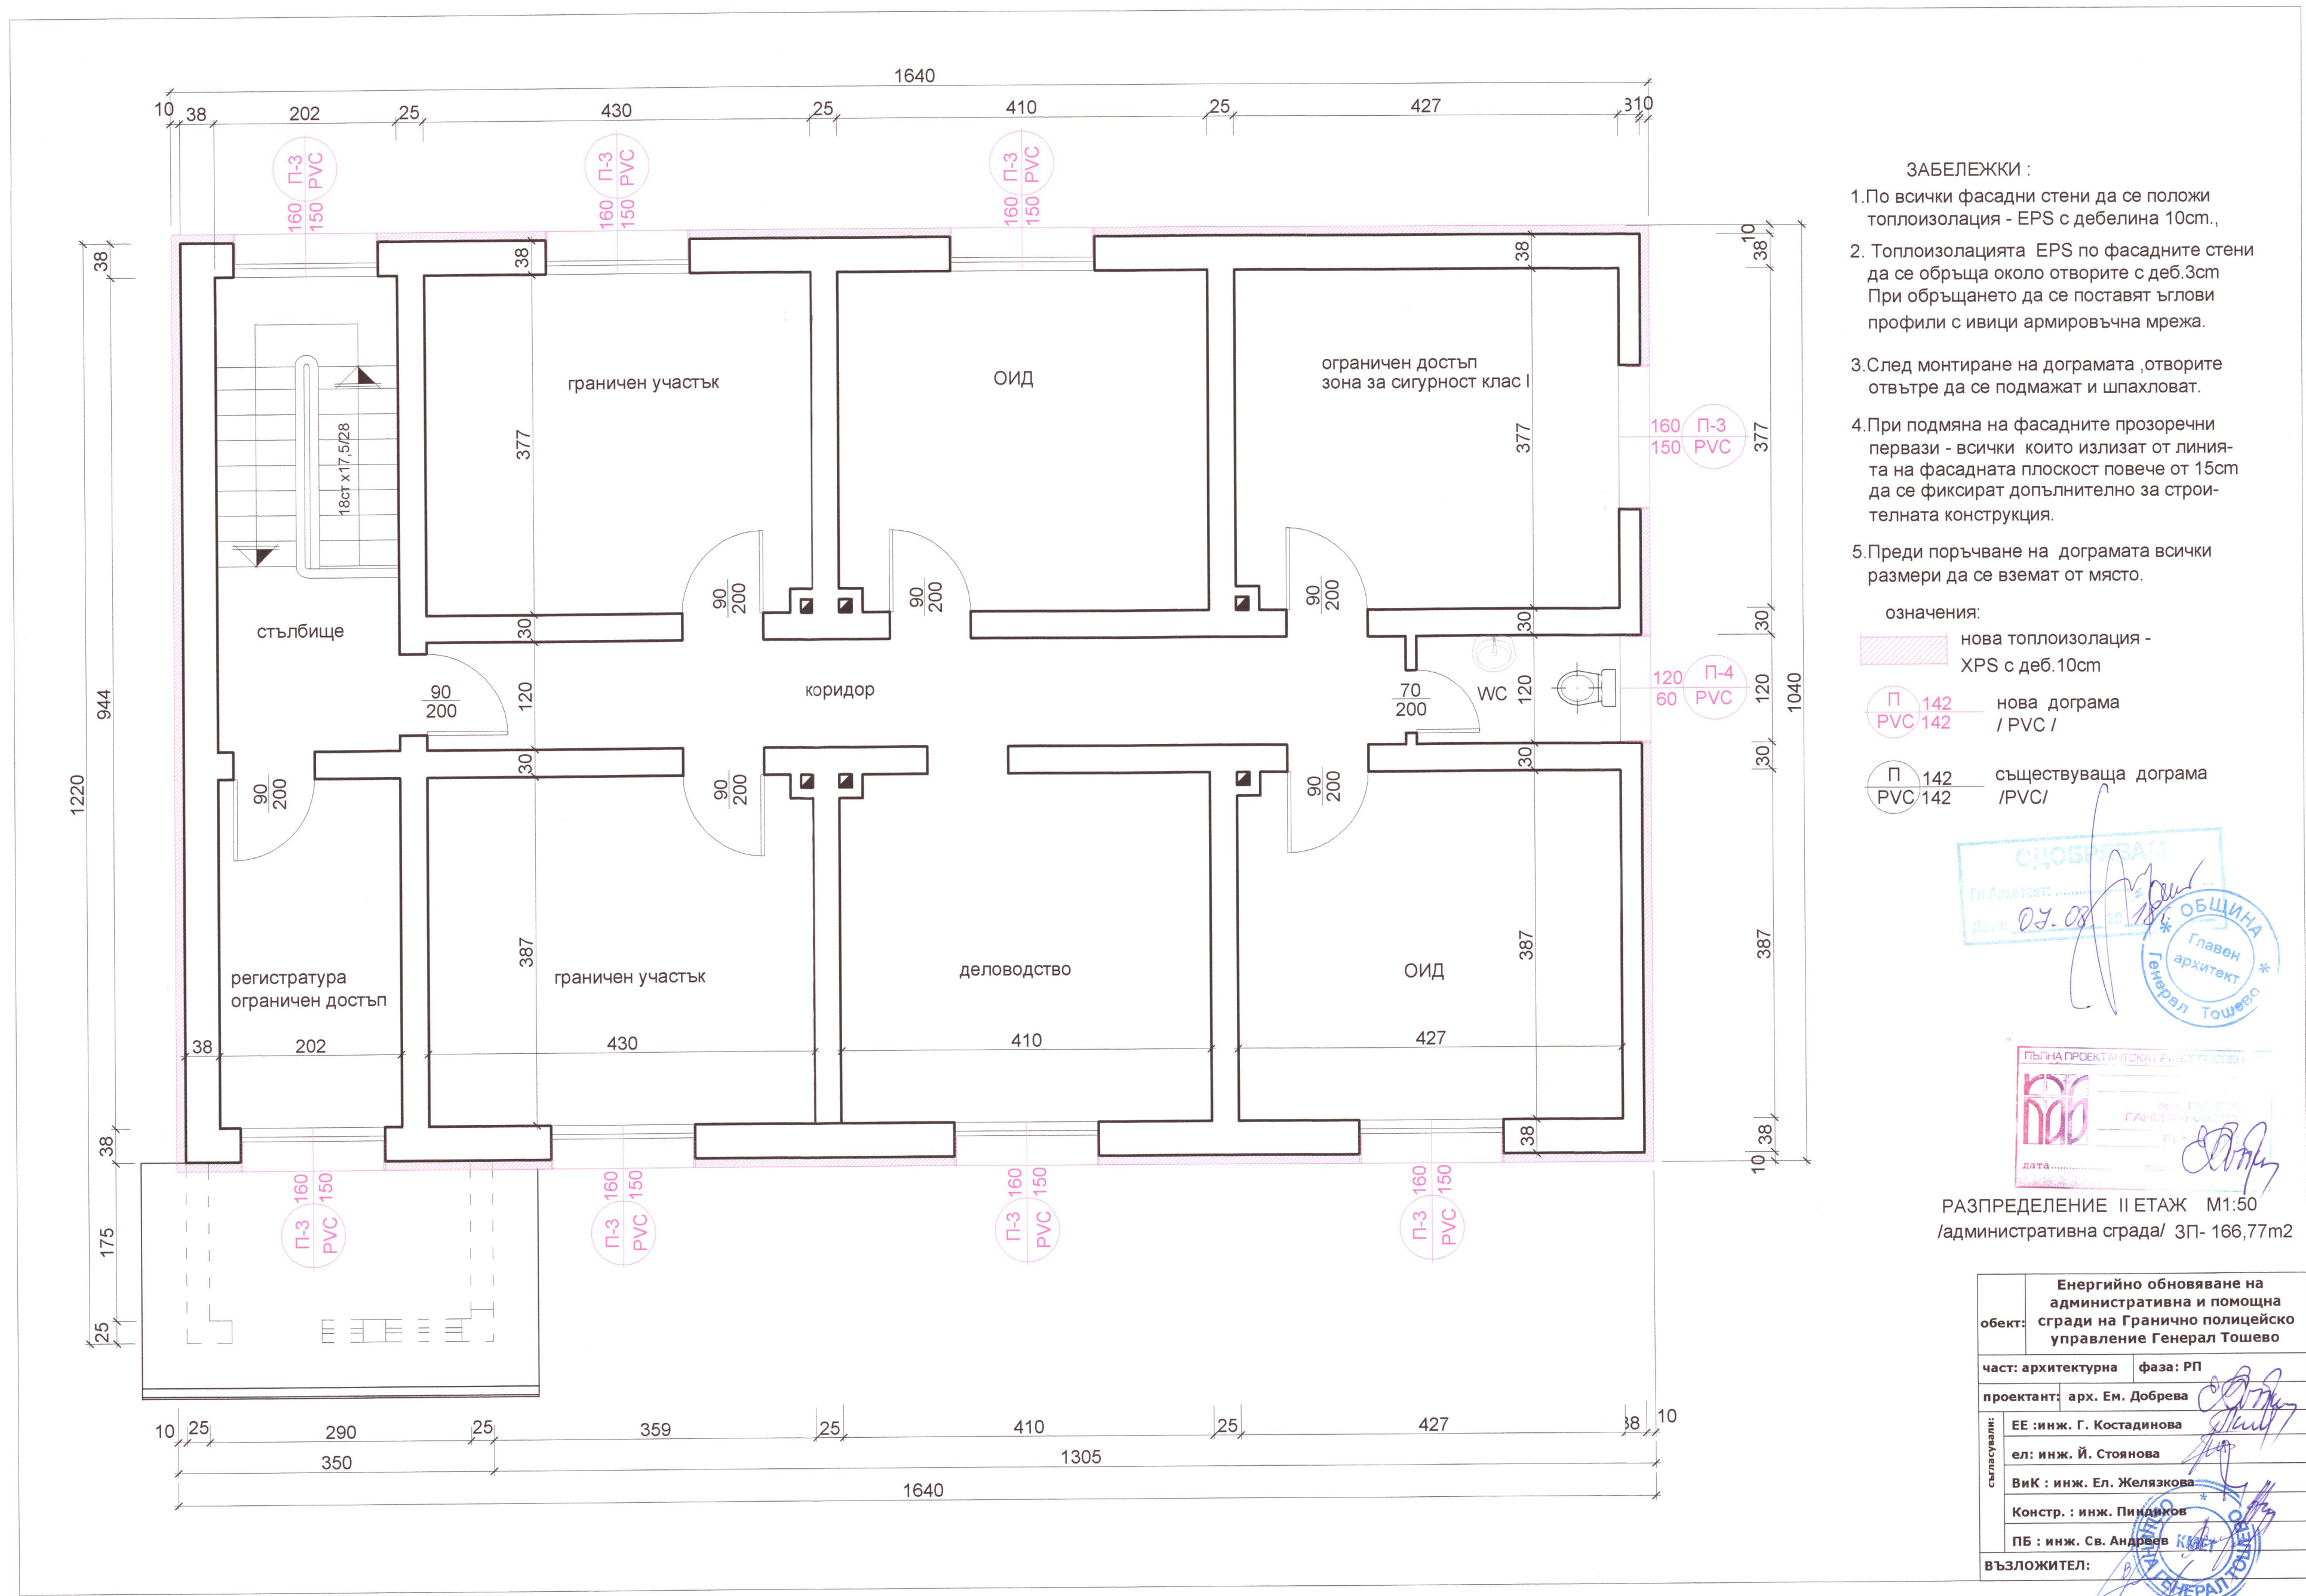

ЗАБЕЛЕЖКИ :

1. По всички фасадни стени да се положи топлоизолация - EPS с дебелина 10cm.,
2. Топлоизолацията EPS по фасадните стени да се обръща около отворите с деб.3cm При обръщането да се поставят ъглови профили с ивици армировъчна мрежа.
3. След монтиране на дограмата ,отворите отвътре да се подмажат и шпахловат.
4. При подмяна на фасадните прозоречни первази - всички които излизат от линията на фасадната плоскост повече от 15cm да се фиксират допълнително за строителната конструкция.
5. Преди поръчване на дограмата всички размери да се вземат от място.

означения:

нова топлоизолация - XPS с деб.10cm

П 142 PVC 142 нова дограма /PVC/

П 142 PVC 142 съществуваща дограма /PVC/

ОДОБРЯВАМ
Гл. Архитект:
Дата: 07.08.2018
* ОБЩИНА *
Главен архитект
Генерал Тошево

ПЪЛНА ПРОЕКТАНТОКА /ГЛАВЕН ПРОЕКТАНТ
ГЛАВЕН ПРОЕКТАНТ
Дата:
Възложител:

РАЗПРЕДЕЛЕНИЕ II ЕТАЖ M1:50
/административна сграда/ ЗП- 166,77m2

обект:	Енергийно обновяване на административна и помощна сгради на Гранично полицейско управление Генерал Тошево		
	част: архитектурна	фаза: РП	
проектант:	арх. Ем. Добрева		
съгласували:	ЕЕ : инж. Г. Костадинова		
	ел: инж. Й. Стоянова		
	ВиК : инж. Ел. Желязкова		
	Констр. : инж. Пинджиков		
	ПБ : инж. Св. Андреев		
ВЪЗЛОЖИТЕЛ:			