


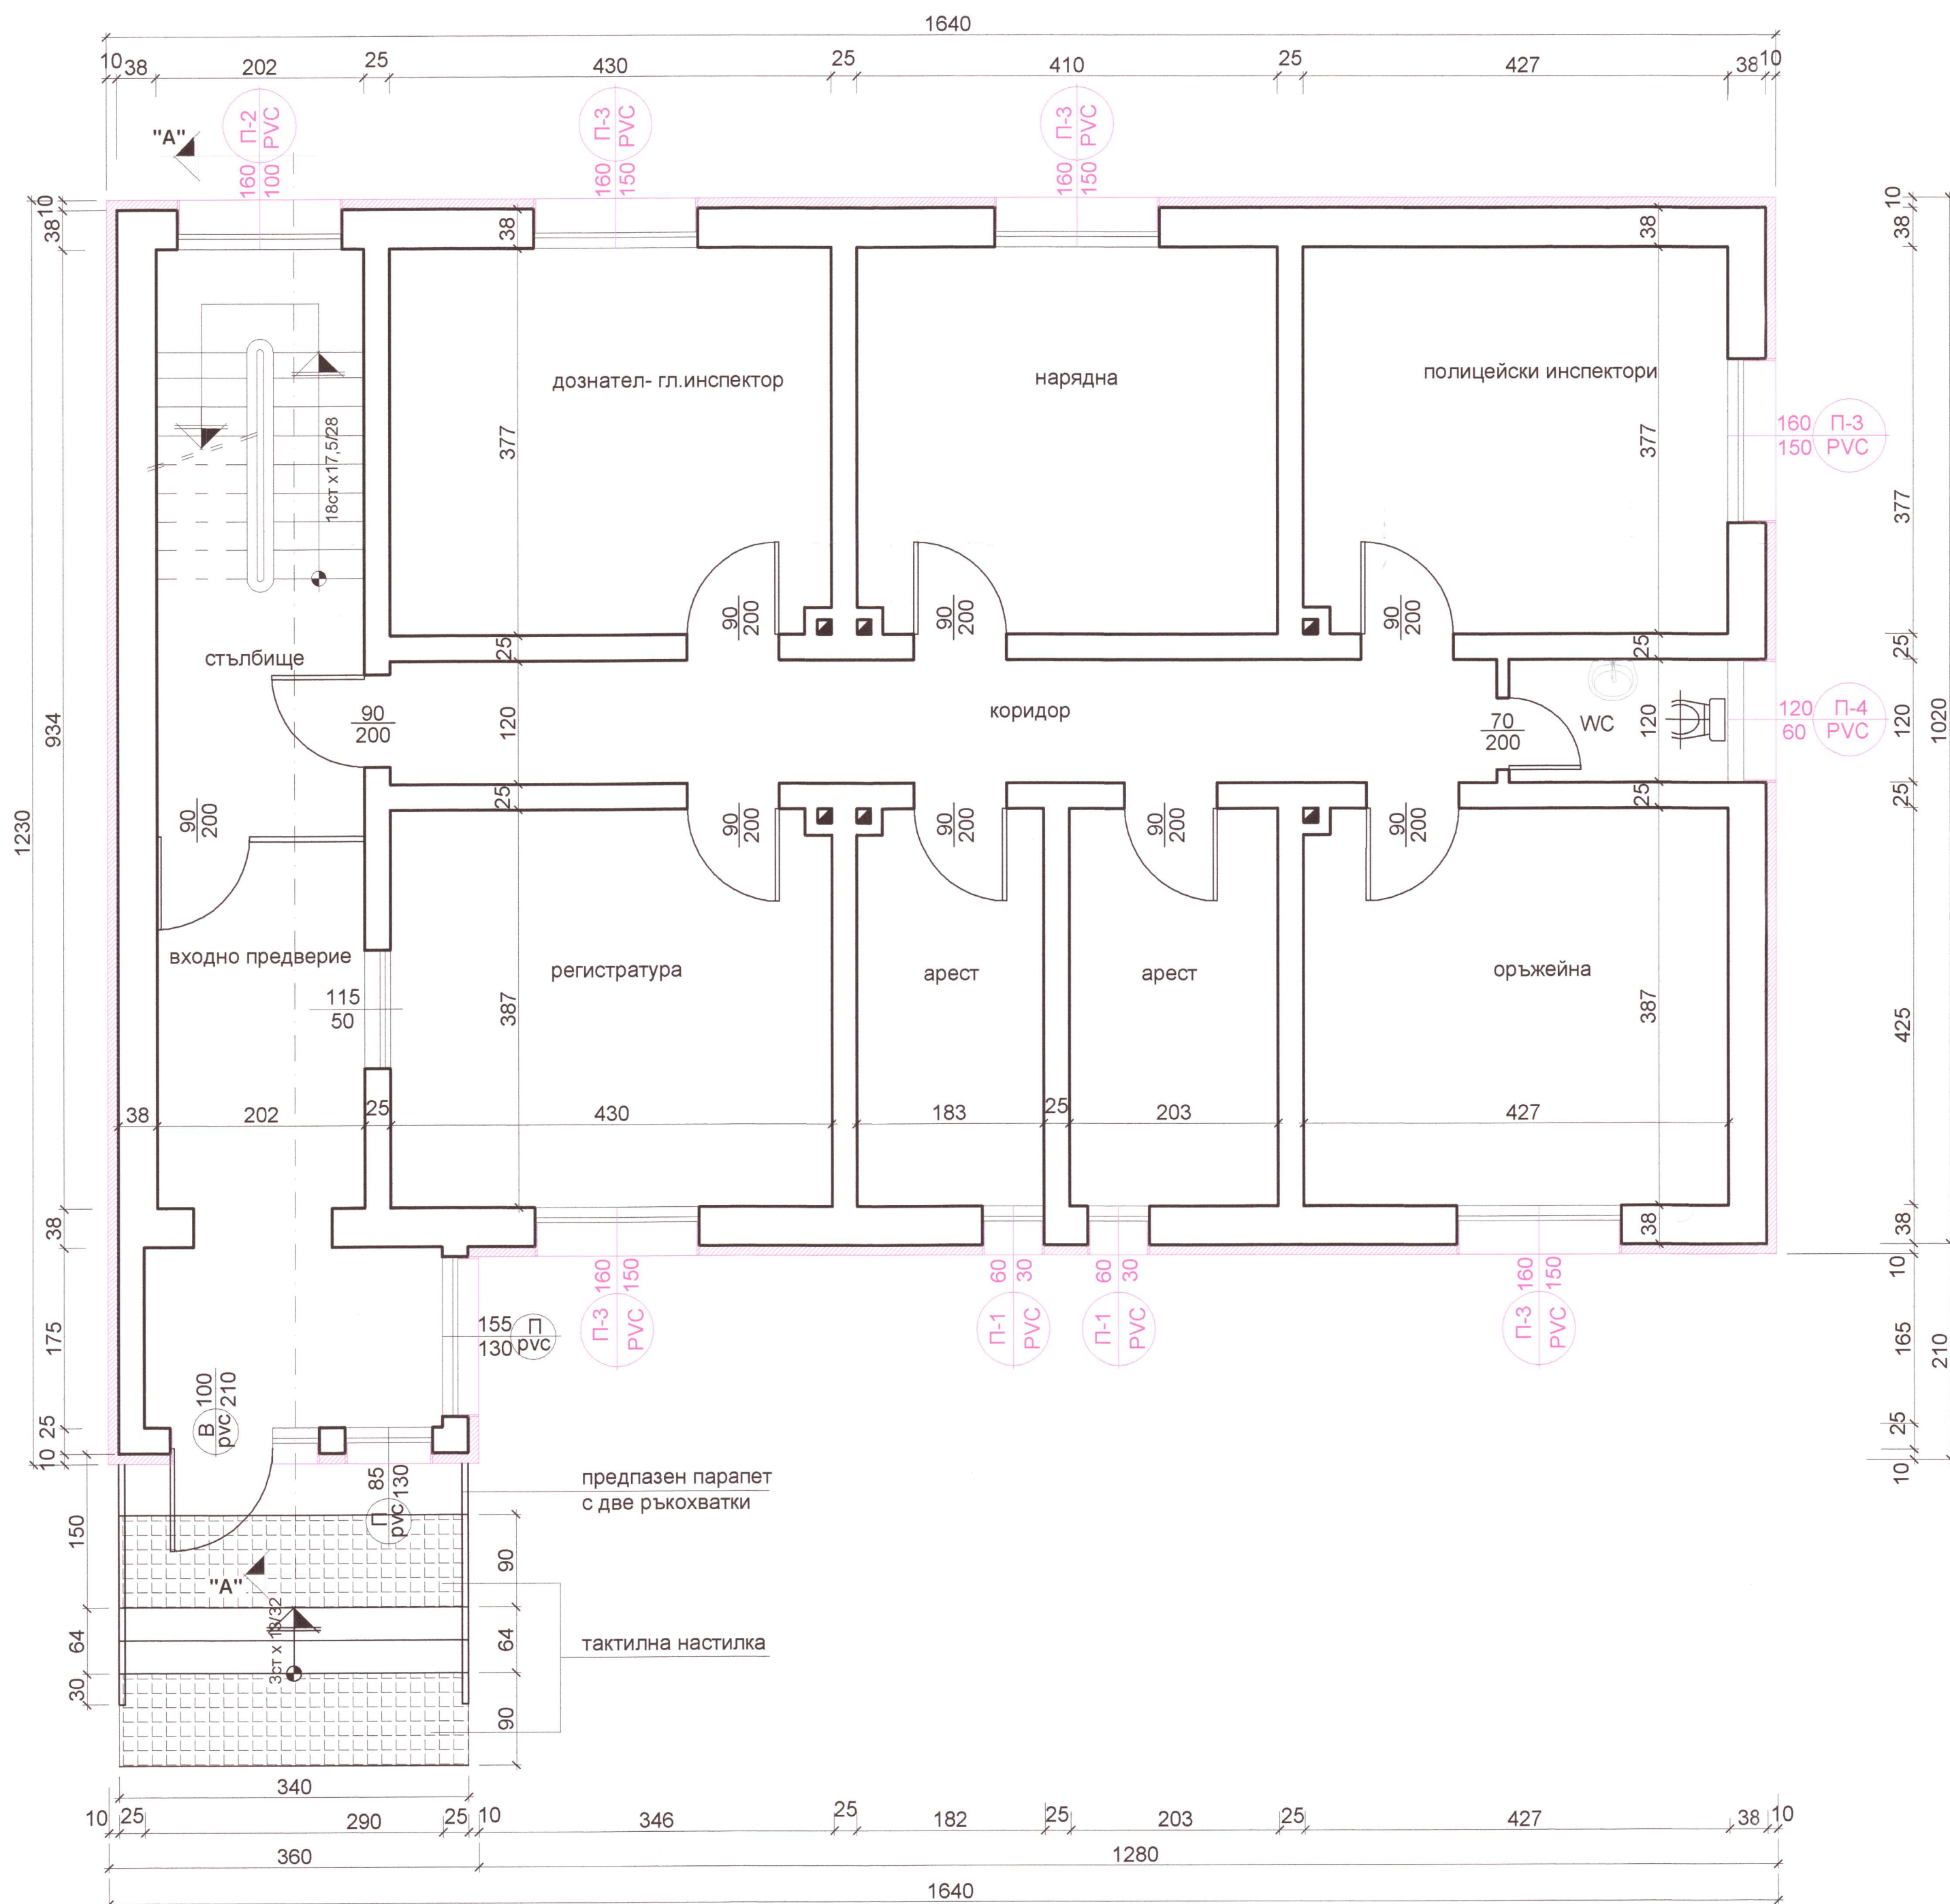

ЗАБЕЛЕЖКИ :

1. По всички фасадни стени да се положи топлоизолация - EPS с дебелина 10cm.,
2. Топлоизолацията EPS по фасадните стени да се обръща около отворите с деб.3см. При обръщането да се поставят ъглови профили с ивици армировъчна мрежа.
3. След монтиране на дограмата ,отворите отвътре да се подмажат и шпахловат.
4. При подмяна на фасадните прозоречни первази - всички които излизат от линията на фасадната плоскост повече от 15cm да се фиксират допълнително за строителната конструкция.
5. Преди поръчване на дограмата всички размери да се вземат от място.
6. По цокълът на фасадата да се положи гранитогрес след полагане на топлоизолация XPS с дебелина 10cm.

означения:

 нова топлоизолация - XPS с деб.10cm

 П 142 / PVC 142 нова дограма / PVC /

 П 142 / PVC 142 съществуваща дограма /PVC/



РАЗПРЕДЕЛЕНИЕ I ЕТАЖ M1:50
/административна сграда/ ЗП- 173,77m2

Енергийно обновяване на административна и помощна сгради на Гранично полицейско управление Генерал Тошево	
обект:	
част: архитектурна	фаза: РП
проектант:	арх. Ем. Добрева
сигласували:	ЕЕ :инж. Г. Костадинова
	ел: инж. Й. Стоянова
	ВиК : инж. Ел. Желязкова
	Констр. : инж. Пиндиков
	ПБ : инж. Св. Андреев
Възложител:	КМЕТ