


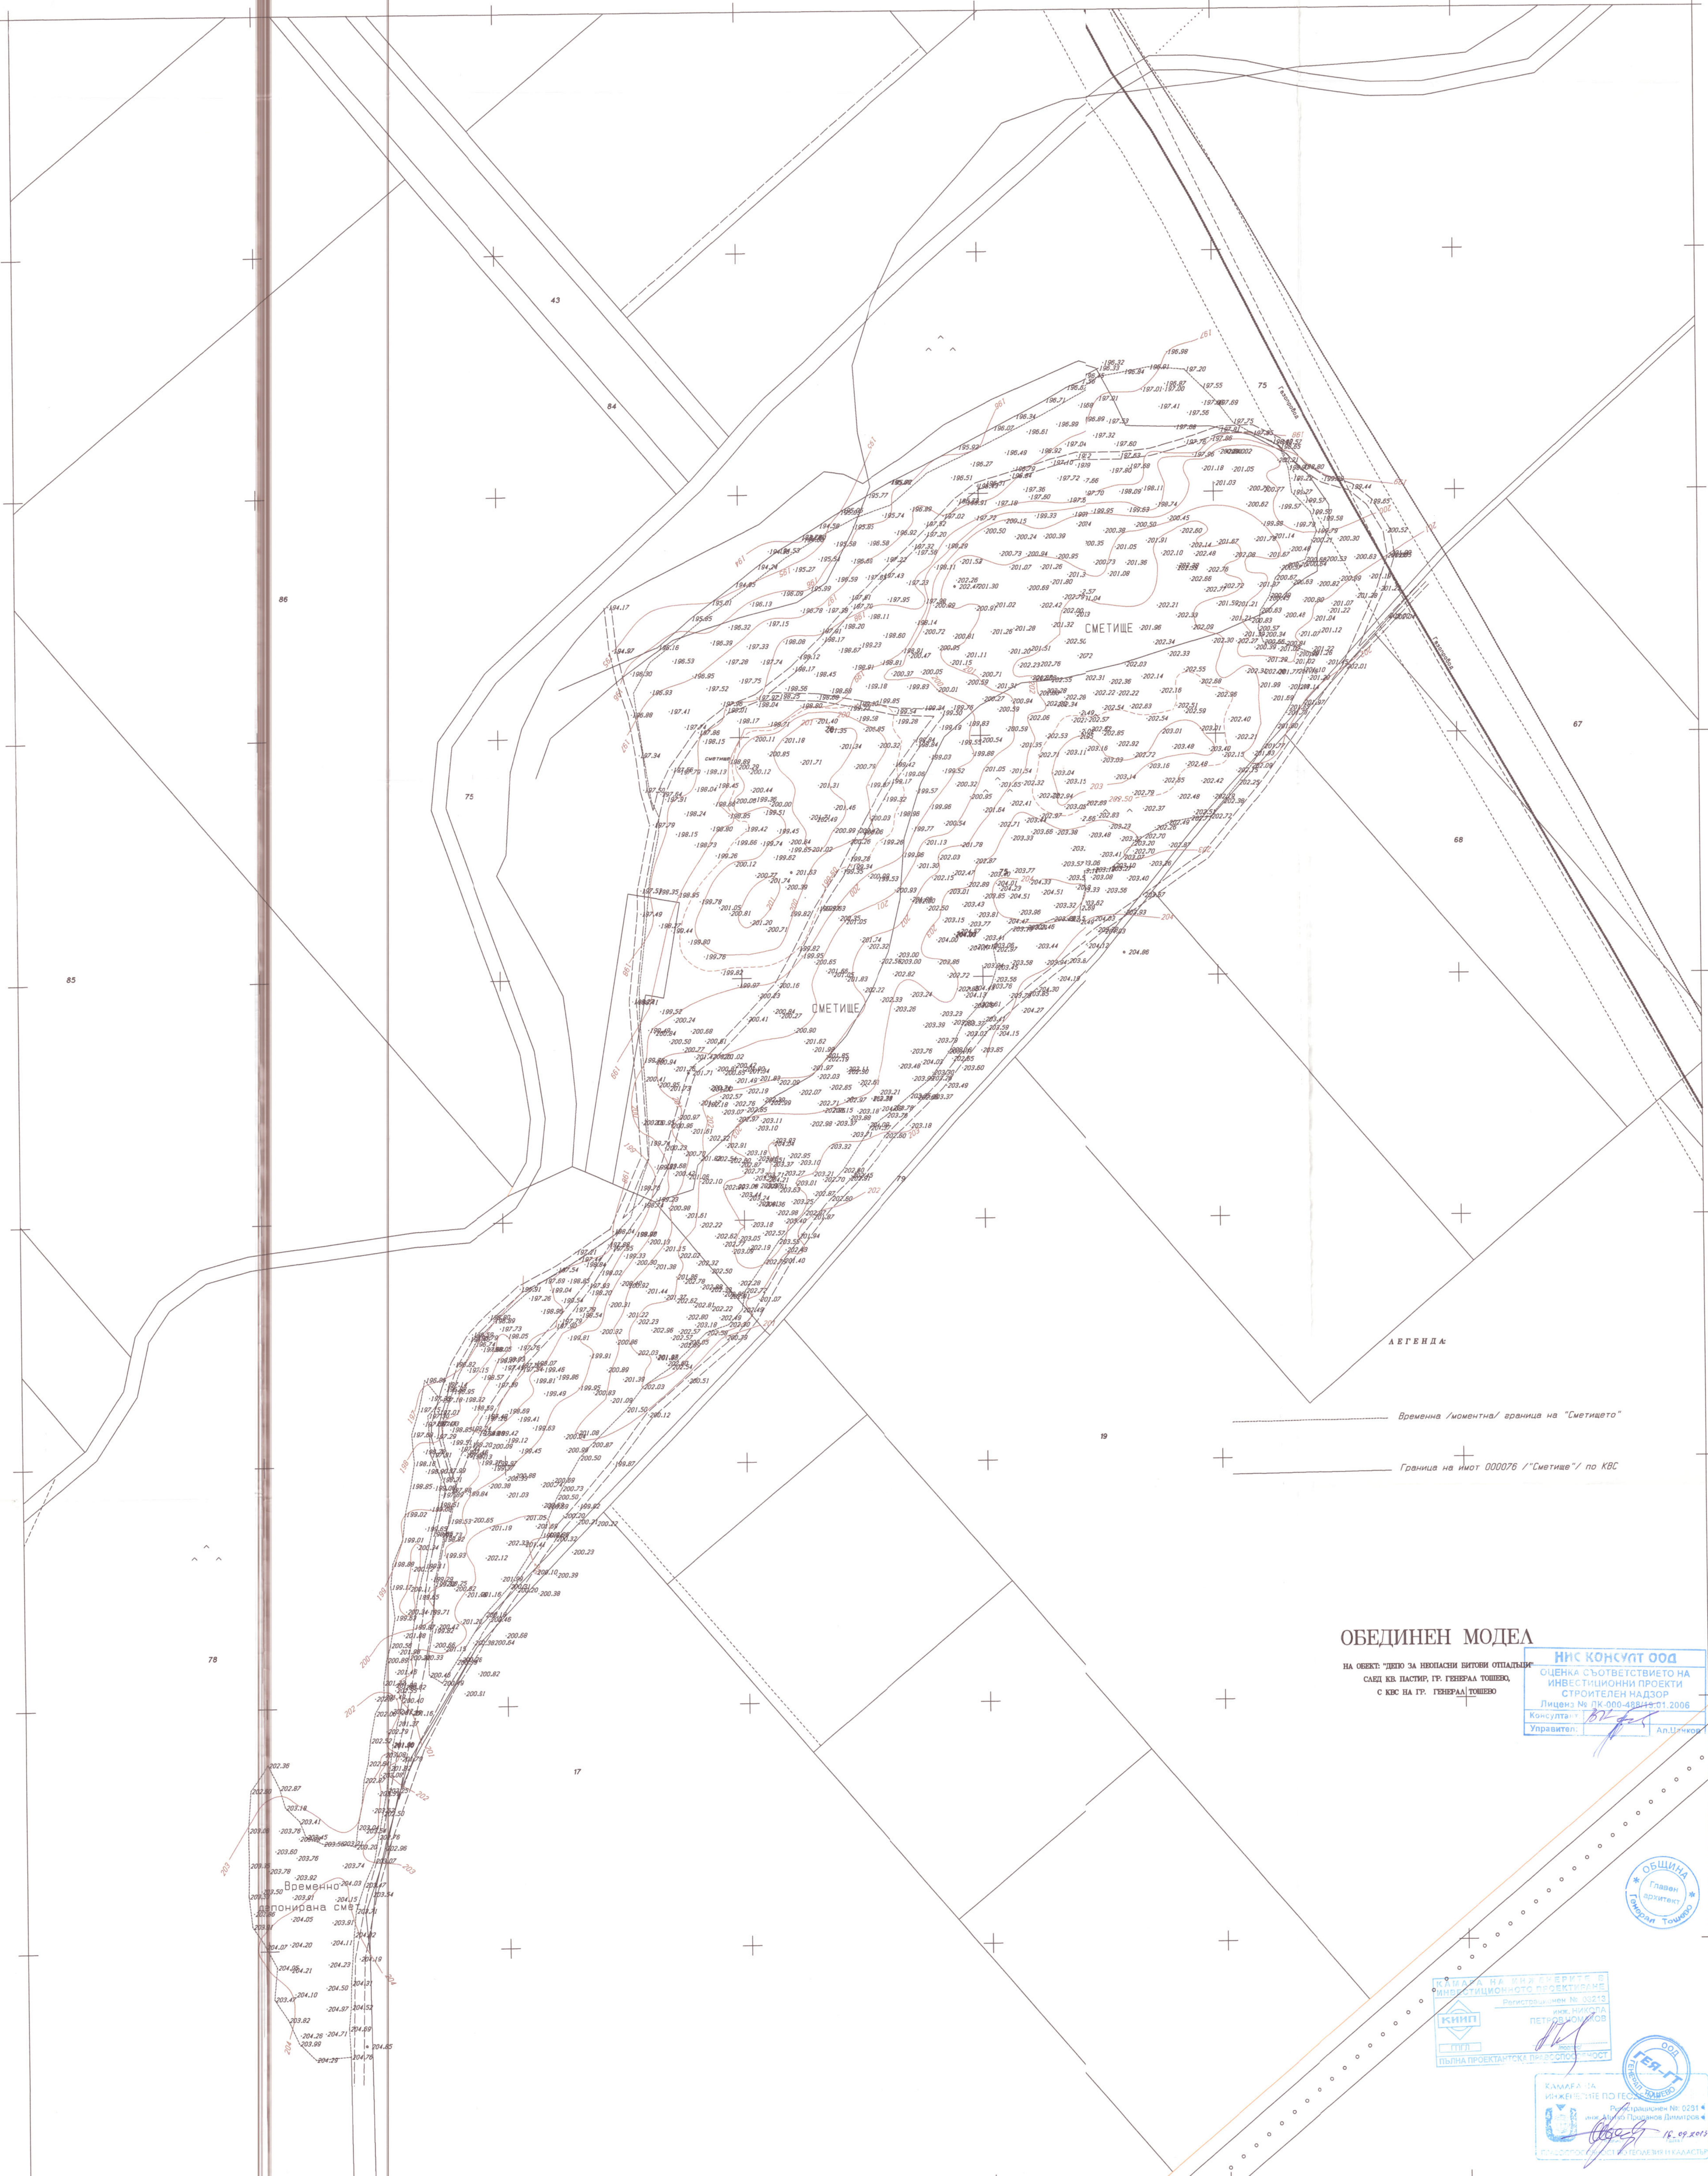

ОБЕДИНЕН МОДЕЛ


НИС КОНСУЛТ ООД
ОЦЕНКА СЪОТВЕТСТВИЕТО НА
ИНВЕСТИЦИОННИ ПРОЕКТИ
СТРОИТЕЛЕН НАДЗОР
Лиценз № ЛК-000-4584-01.2006
Консултат: [Signature]
Управител: [Signature]

ОБЩИНА
Главен
инженер
[Signature]


ОБЩ
[Signature]

