


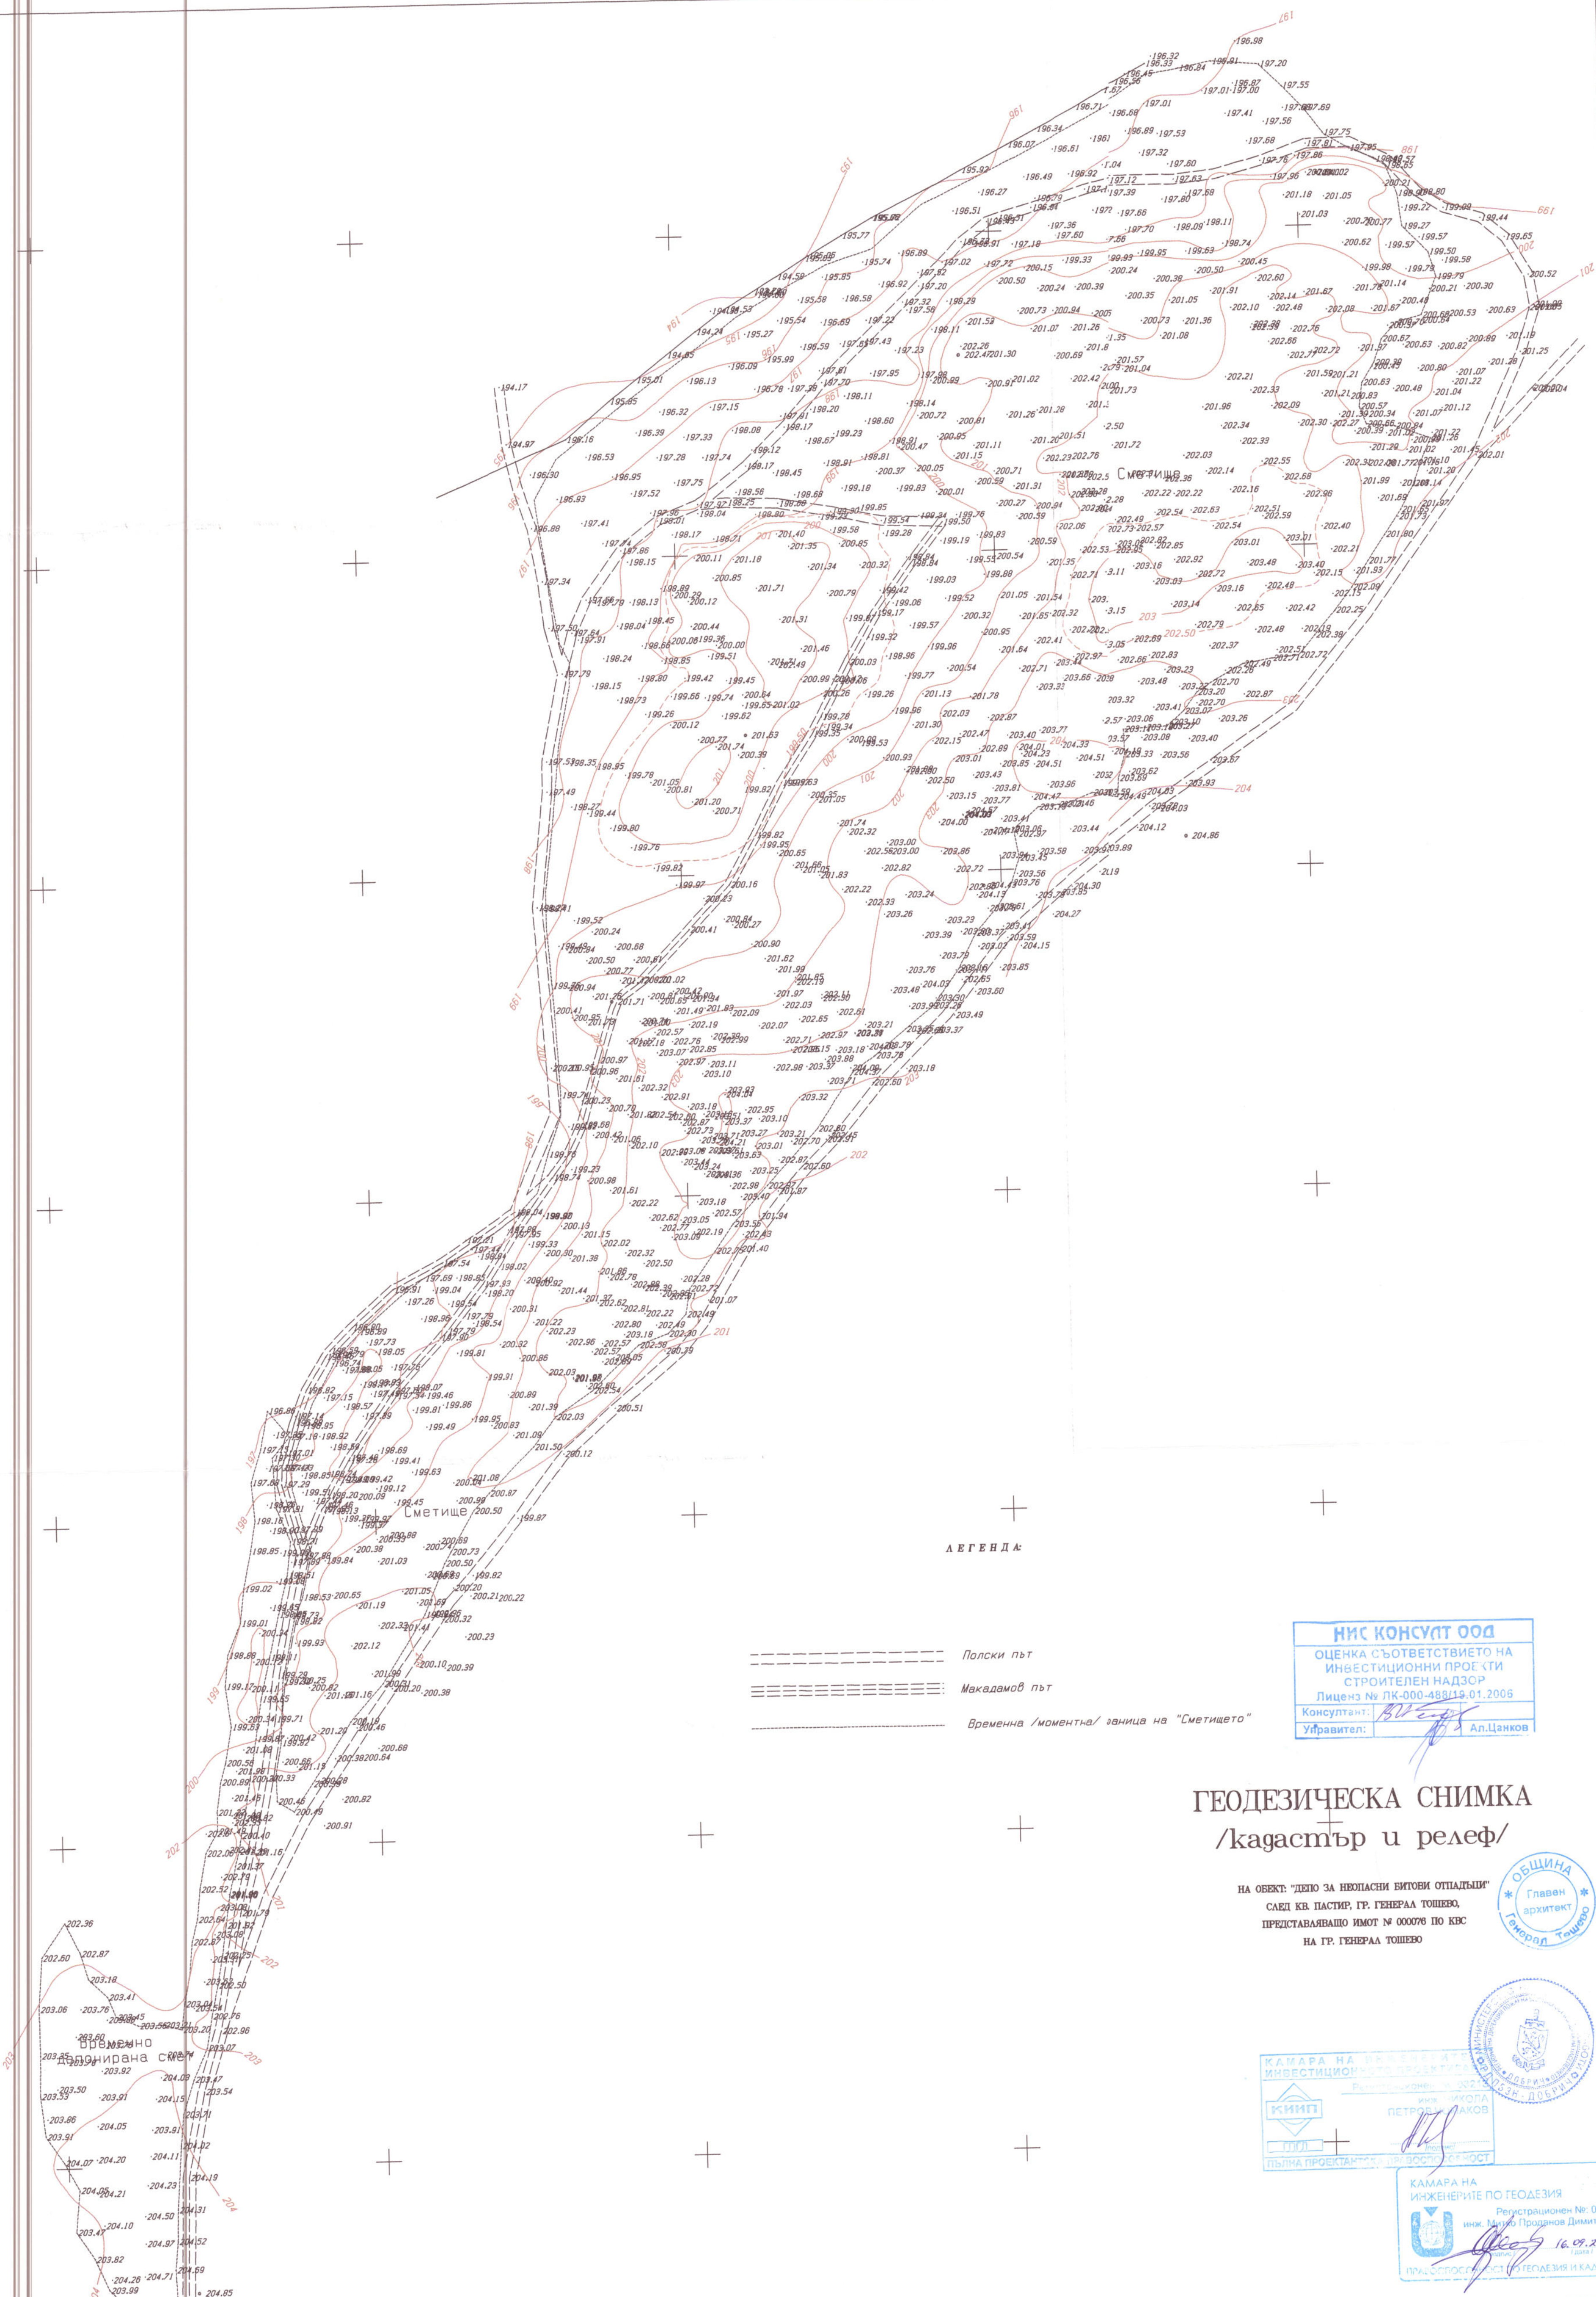

НИС КОНСУЛТ ООД
ОЦЕНКА СЪОТВЕТСТВИЕТО НА
ИНВЕСТИЦИОННИ ПРОЕКТИ
СТРОИТЕЛЕН НАДЗОР
Лиценз № ЛК-000-488/19.01.2005
Консултант: *[Signature]*
Управител: *[Signature]* Ап.Цанков

ГЕОДЕЗИЧЕСКА СНИМКА /кадастър и релеф/

НА ОБЕКТ: "ДЕПО ЗА НЕОПАСНИ БИТОВИ ОПАТЛЪЦИ"
САДЪТ КВ. ПАСТИР, ГР. ГЕНЕРАЛ ТОШЕВО,
ПРЕДСТАВЯВАЩО ИМОТ № 000076 ПО КВС
НА ГР. ГЕНЕРАЛ ТОШЕВО

ОБЩИНА
Главен
архитект
Генерал Тошево

КАМАРА НА ИНЖЕНЕРИ
ИНВЕСТИЦИОННИ ПРОЕКТИ
РЕГИСТРАЦИЯ № 2022
ИНЖ. ИКОЛА
ПЕТРОВ
ПЪЛНА ПРОЕКТАНТСКА ОТВЕТСТВЕНОСТ

КАМАРА НА
ИНЖЕНЕРИ ПО ГЕОДЕЗИЯ
РЕГИСТРАЦИОНЕН №: 0281
ИНЖ. МАНЮ ПРОДАНОВ ДИМИТРОВ
16.09.2023
ГЛАВЕН ПРОЕКТАНТ ПО ГЕОДЕЗИЯ И КАДАСТЪР

Мащаб: 1:1000